



Специальный
выпуск
№ 114 (980)

Пятница
1 ноября 2013 г.

Основана
6 августа 1939 г.

НОРМАТИВНО-ПРАВОВЫЕ ДОКУМЕНТЫ
МИЧУРИНСКОГО СЕЛЬСКОГО СОВЕТА ДЕПУТАТОВ
НОВОСИБИРСКОГО РАЙОНА НОВОСИБИРСКОЙ ОБЛАСТИ

СОВЕТ ДЕПУТАТОВ МИЧУРИНСКОГО СЕЛЬСОВЕТА
НОВОСИБИРСКОГО РАЙОНА НОВОСИБИРСКОЙ ОБЛАСТИ
4 СОЗЫВ

РЕШЕНИЕ 39-ой сессии Совета
п. Мичуринский № 5
21.10.2013г. ОБ УТВЕРЖДЕНИИ ПЕРСПЕКТИВНОЙ СХЕМЫ ИНЖЕНЕРНЫХ КОММУНИКАЦИЙ В П. ЭЛИТНЫЙ.

Заслушав и обсудив информацию главы Мичуринского сельсовета А.Н. Юрченко и в связи с предстоящим комплексным освоением земельных участков с кадастровыми номерами 54:19:081301:1677, 54:19:081301:1678, 54:19:081301:1679, расположенных в п. Элитный, на которые оформлено право собственности Федерального Фонда содействия развитию жилищного строительства (Фонд РЖС), и в соответствии с Уставом Мичуринского сельсовета, Совет депутатов Мичуринского сельсовета РЕШИЛ:

1. Утвердить перспективную схему размещения объектов централизованных систем водоснабжения и водоотведения муниципального значения к земельным

участкам с кадастровыми номерами 54:19:081301:1677, 54:19:081301:1678, 54:19:081301:1679, расположенных в п. Элитный, на которые оформлено право собственности Фонда РЖС (схема прилагается).

2. Предусмотреть возможность прохождения объектов централизованных систем водоснабжения и водоотведения муниципального значения к земельным участкам с кадастровыми номерами 54:19:081301:1677, 54:19:081301:1678, 54:19:081301:1679, расположенных в п. Элитный, на которые оформлено право собственности Фонда РЖС.

3. Рекомендовать администрации Мичуринского сельсовета возбудить процедуру резервирования земельных участков, необходимых для реализации размещения объектов централизованных систем холодного водоснабжения и водоотведения муниципального значения к земельными участками с кадастровыми номерами 54:19:081301:1677, 54:19:081301:1678, 54:19:081301:1679, расположенным в

п. Элитный, на которые оформлено право собственности Фонда РЖС.

4. Опубликовать данное решение в газете «Приобская правда»
Глава Мичуринского сельсовета А.Н. Юрченко
Председатель Совета депутатов Л.И. Гончарова

СОВЕТ ДЕПУТАТОВ МИЧУРИНСКОГО СЕЛЬСОВЕТА
НОВОСИБИРСКОГО РАЙОНА НОВОСИБИРСКОЙ ОБЛАСТИ
4 СОЗЫВ

РЕШЕНИЕ 39-ой сессии Совета
п. Мичуринский № 6
21.10.2013г. ОБ УТВЕРЖДЕНИИ ПЕРСПЕКТИВНОЙ СХЕМЫ ДОРОЖНОЙ СЕТИ МИЧУРИНСКОГО СЕЛЬСОВЕТА.


Заслушави обсудив информацию Главы Мичуринского сельсовета А.Н. Юрченко о перспективной схеме дорожной сети Мичуринского сельсовета и в соответствии с Уставом Мичуринского сельсовета, Совет депутатов Мичуринского сельсовета РЕШИЛ:

1. Утвердить перспективную схему дорожной сети Мичуринского сельсовета Новосибирского района Новосибирской области (схема прилагается).

2. Опубликовать настоящее решение в районной газете «Приобская правда».

Глава Мичуринского сельсовета А.Н. Юрченко
Председатель Совета депутатов Л.И. Гончарова

Приложение
к Решению № 5 39-й сессии Совета
депутатов Мичуринского сельсовета
от 21.10.2013г.

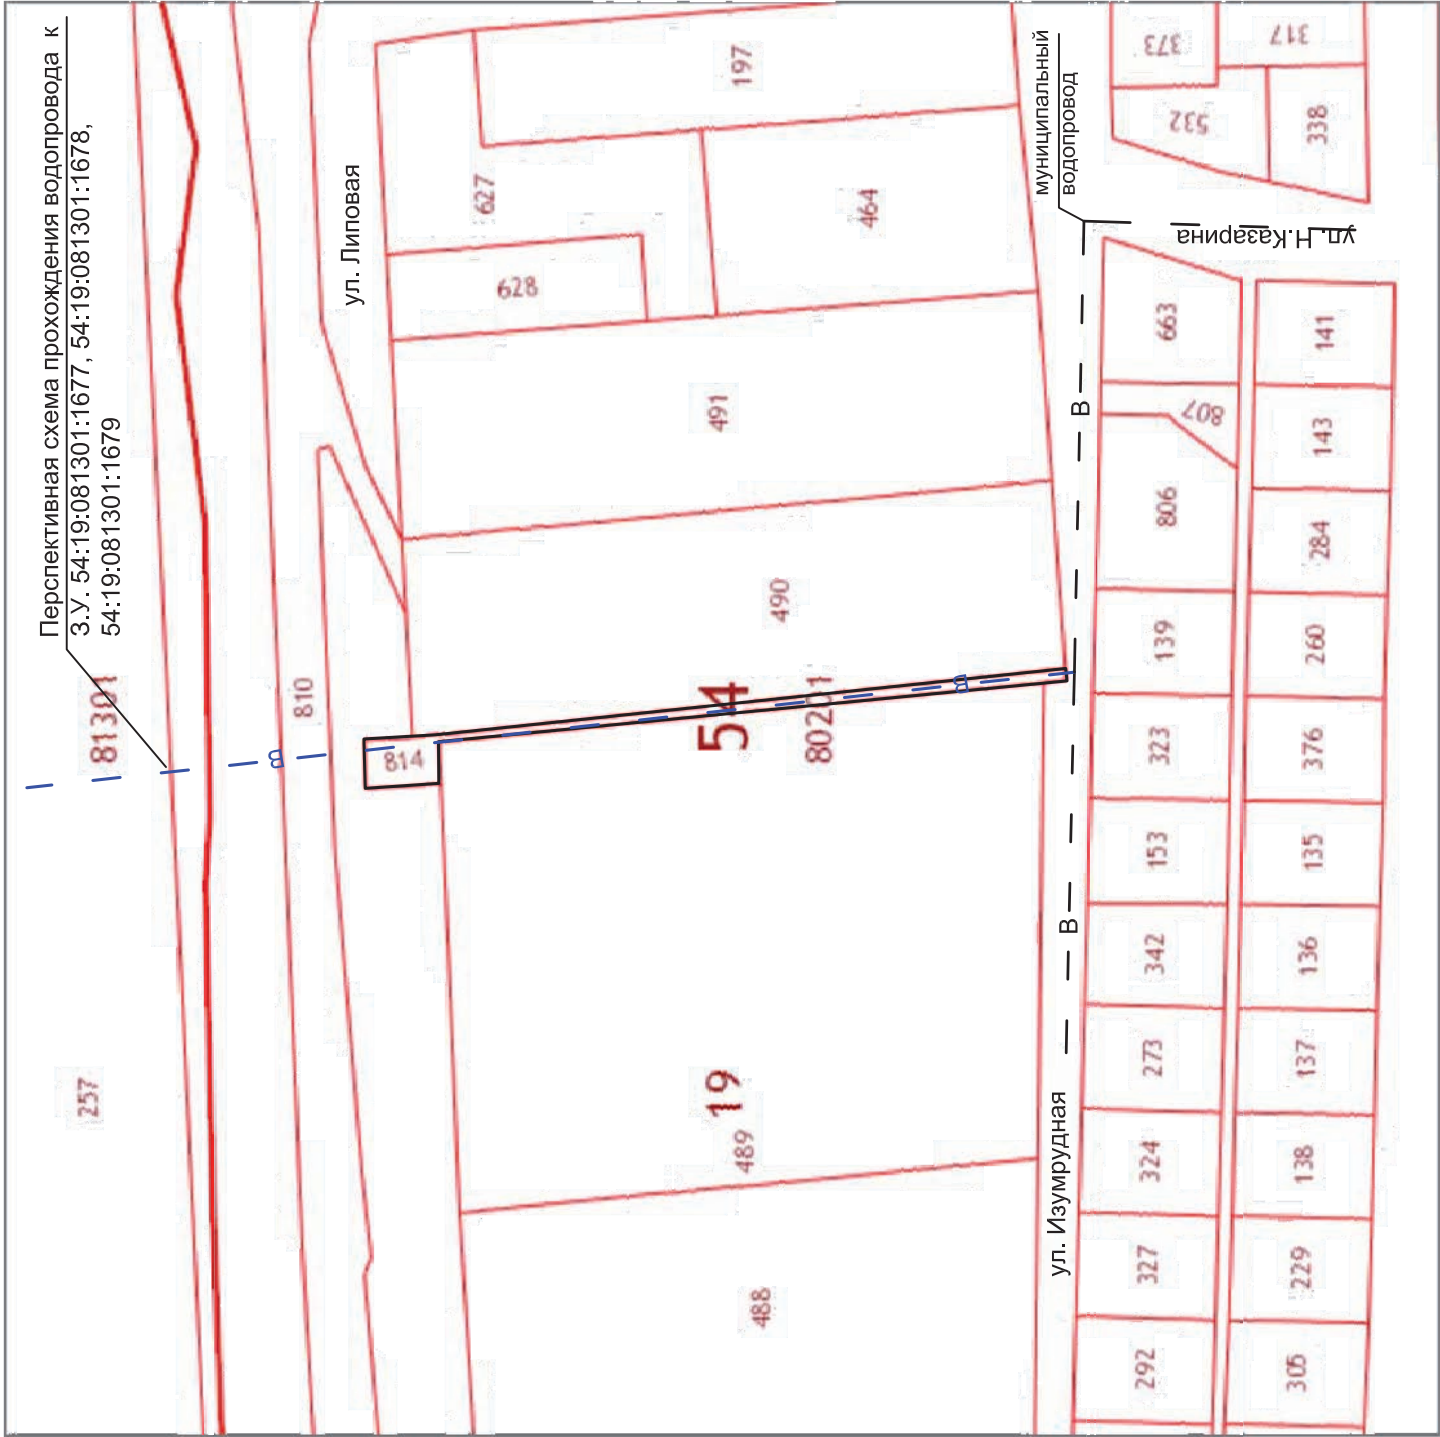


Комментарий:

З.У. с кадастровым номером 54:19:080201:814, площадь 800 кв.м., местоположение: Новосибирская область, Новосибирский район, Мичуринский сельсовет, п. Элитный. Разрешенное использование - для отвода талых и ливневых (дождевых) вод. Расположенный между З.У. с кадастровыми номерами 54:19:080201:489 и 54:19:080201:490.



M 1:10000

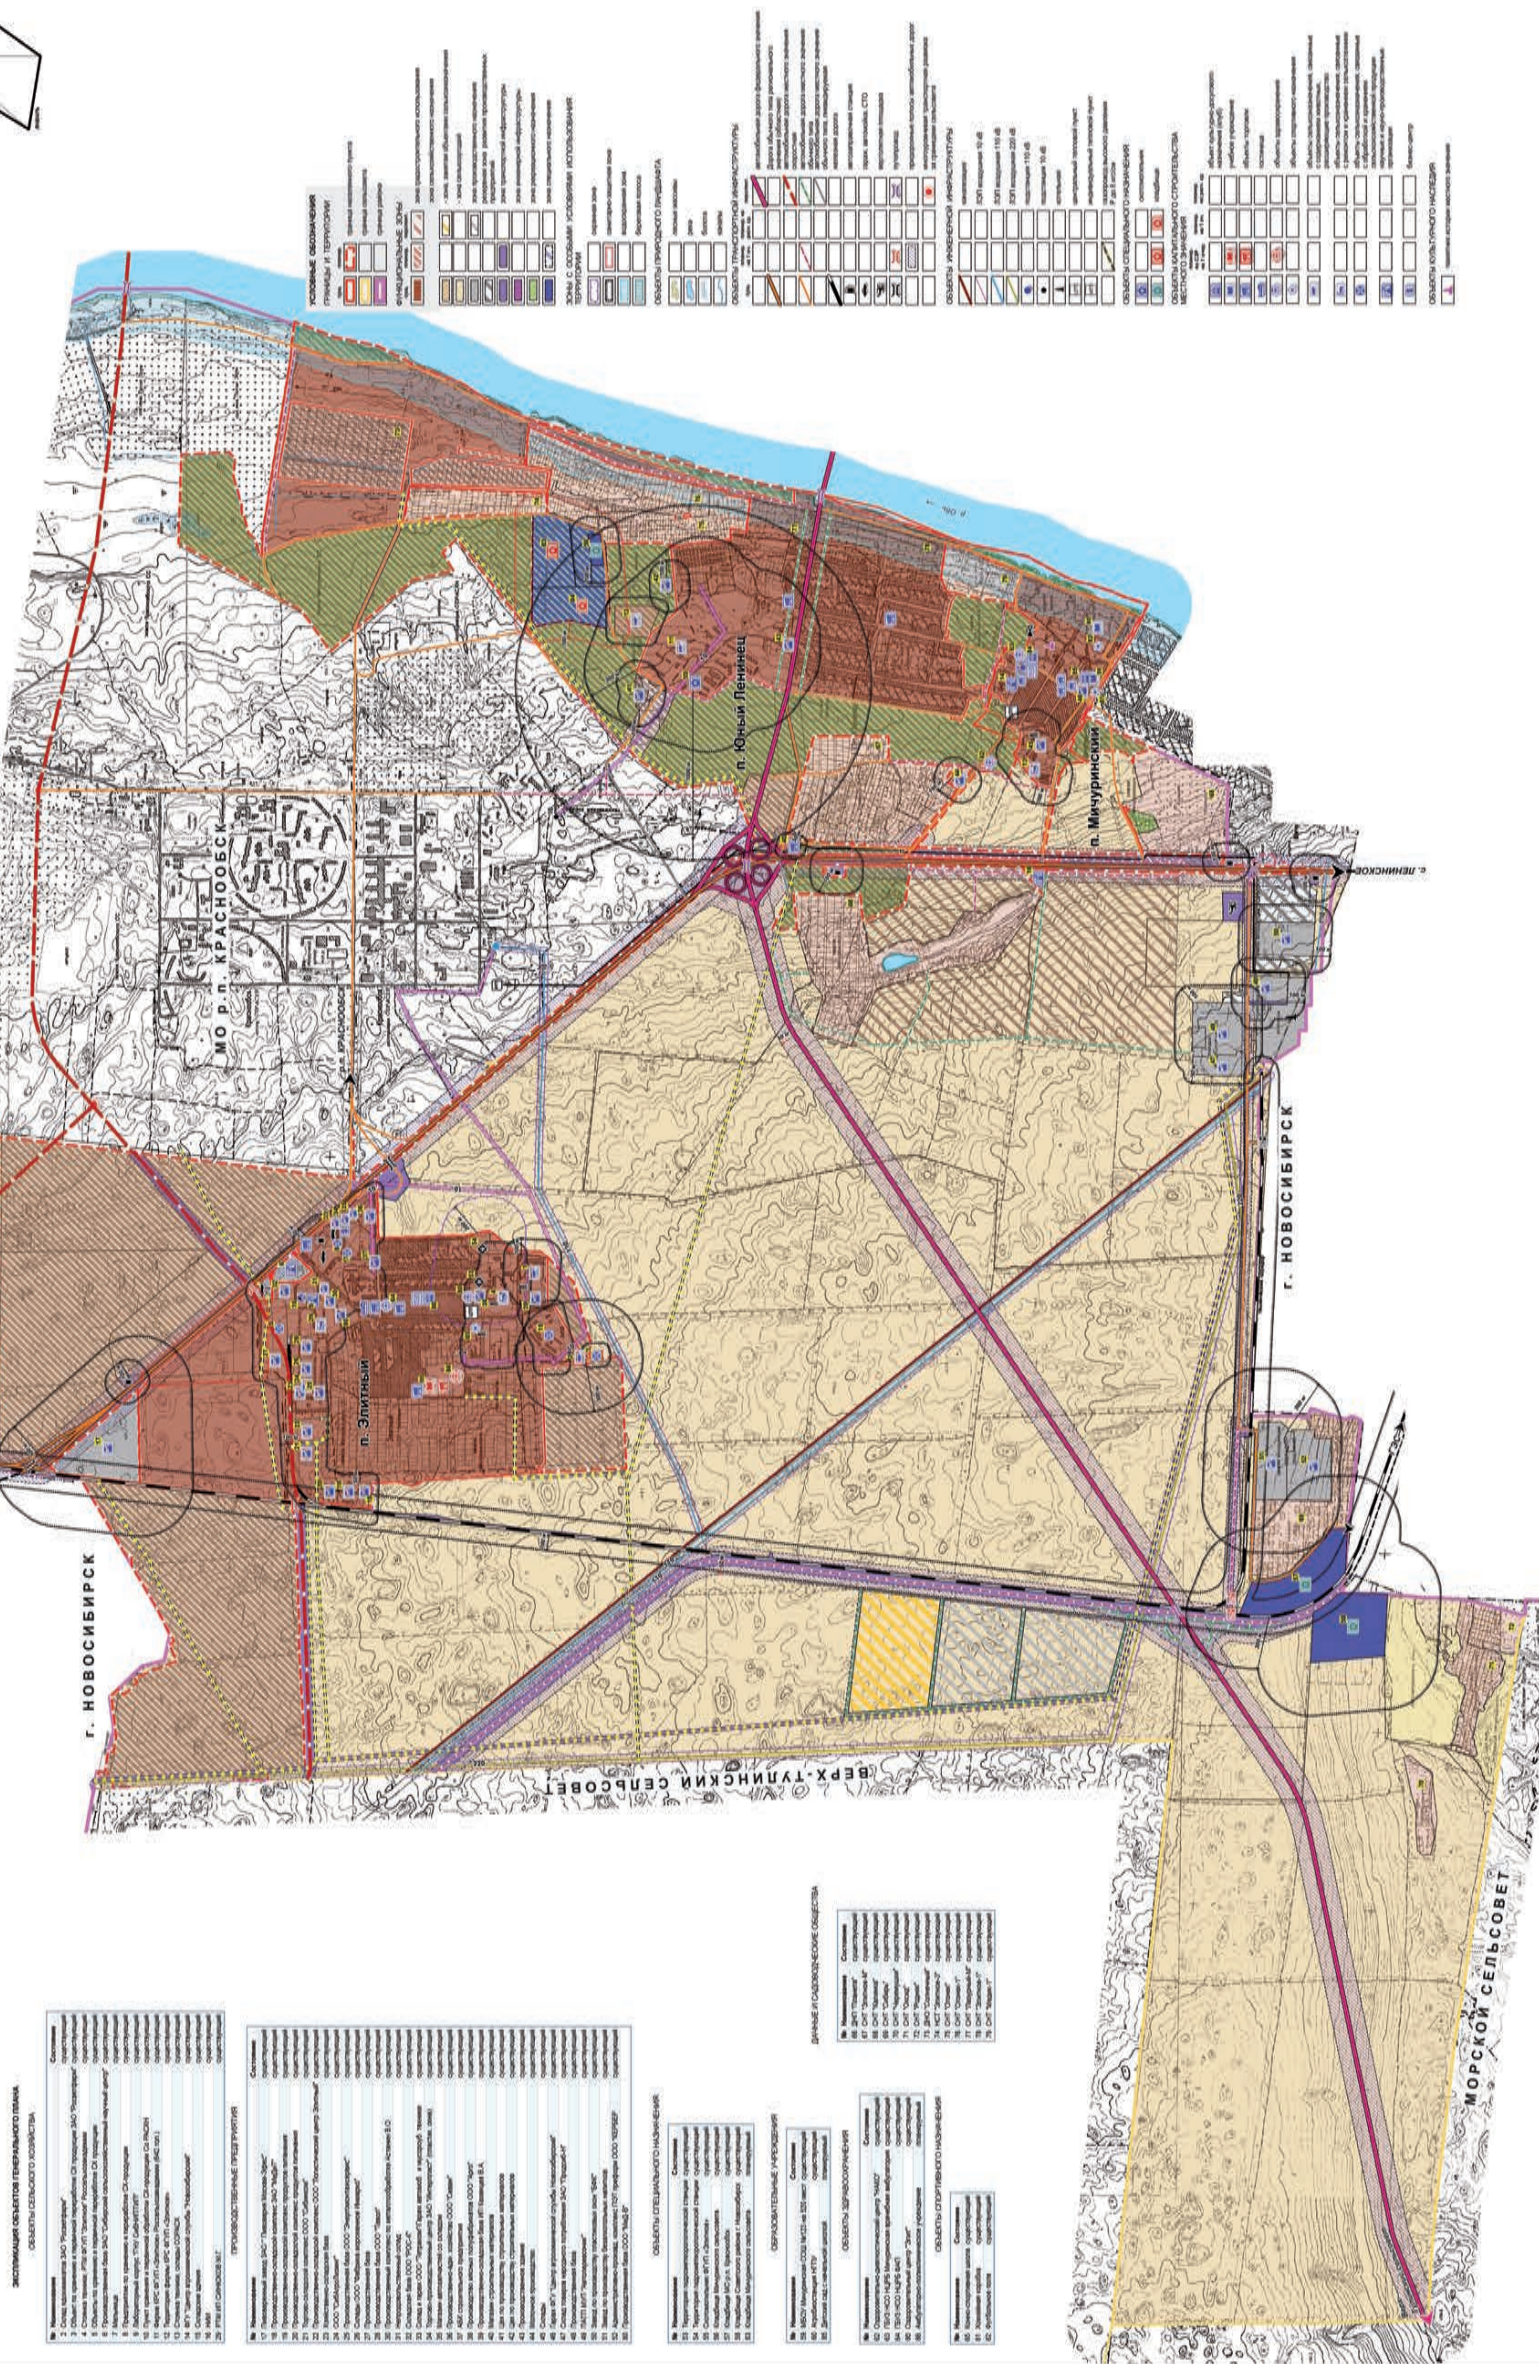

Тираж 100 экз. Заказ
Газета отпечатана в ООО «Печатный дом-Новосибирск».
630084, г. Новосибирск, ул. Лазарева, 33/1 – 305.
Объем 0,5 п. л. Печать офсетная