

Нормативно-правовые документы администрации Новосибирского района Новосибирской области

02.02.2015 г. г.Новосибирск
Об утверждении изменений, вносимых в схему размещения рекламных конструкций Новосибирского района Новосибирской области

- В соответствии со статьей 19 Федерального закона от 13.03.2006 г. № 38-ФЗ «О рекламе», статьей 15 Федерального закона от 06.10.2003 г. № 131-ФЗ «Об общих принципах организации местного самоуправления в Российской Федерации», руководствуясь Уставом Новосибирского района Новосибирской области, письмом Министерства строительства Новосибирской области от 14.01.2015 № 34/45-Вн администрация Новосибирского района Новосибирской области ПОСТАНОВЛЯЕТ:

№ 274-па
Постановление администрации Новосибирского района Новосибирской области

1. Утвердить прилагаемые изменения, вносимые в схему размещения рекламных конструкций Новосибирского района Новосибирской области.
2. Постановление вступает в силу с момента его подписания.
3. Контроль за исполнением постановления возложить на заместителя главы администрации Новосибирского района Новосибирской области Токарева Н.С.

Глава района В.В.Борматов



Масштаб 1:20000

Специальный выпуск № 15 (1198)

Четверг 12 февраля 2015 г.

Основана 6 августа 1939 г.


Проектируемая территория (условный планшет - 269)

Проектируемая территория
(условный планшет - 287)




Масштаб 1:20000

Проектируемая территория
(условный планшет - 315)

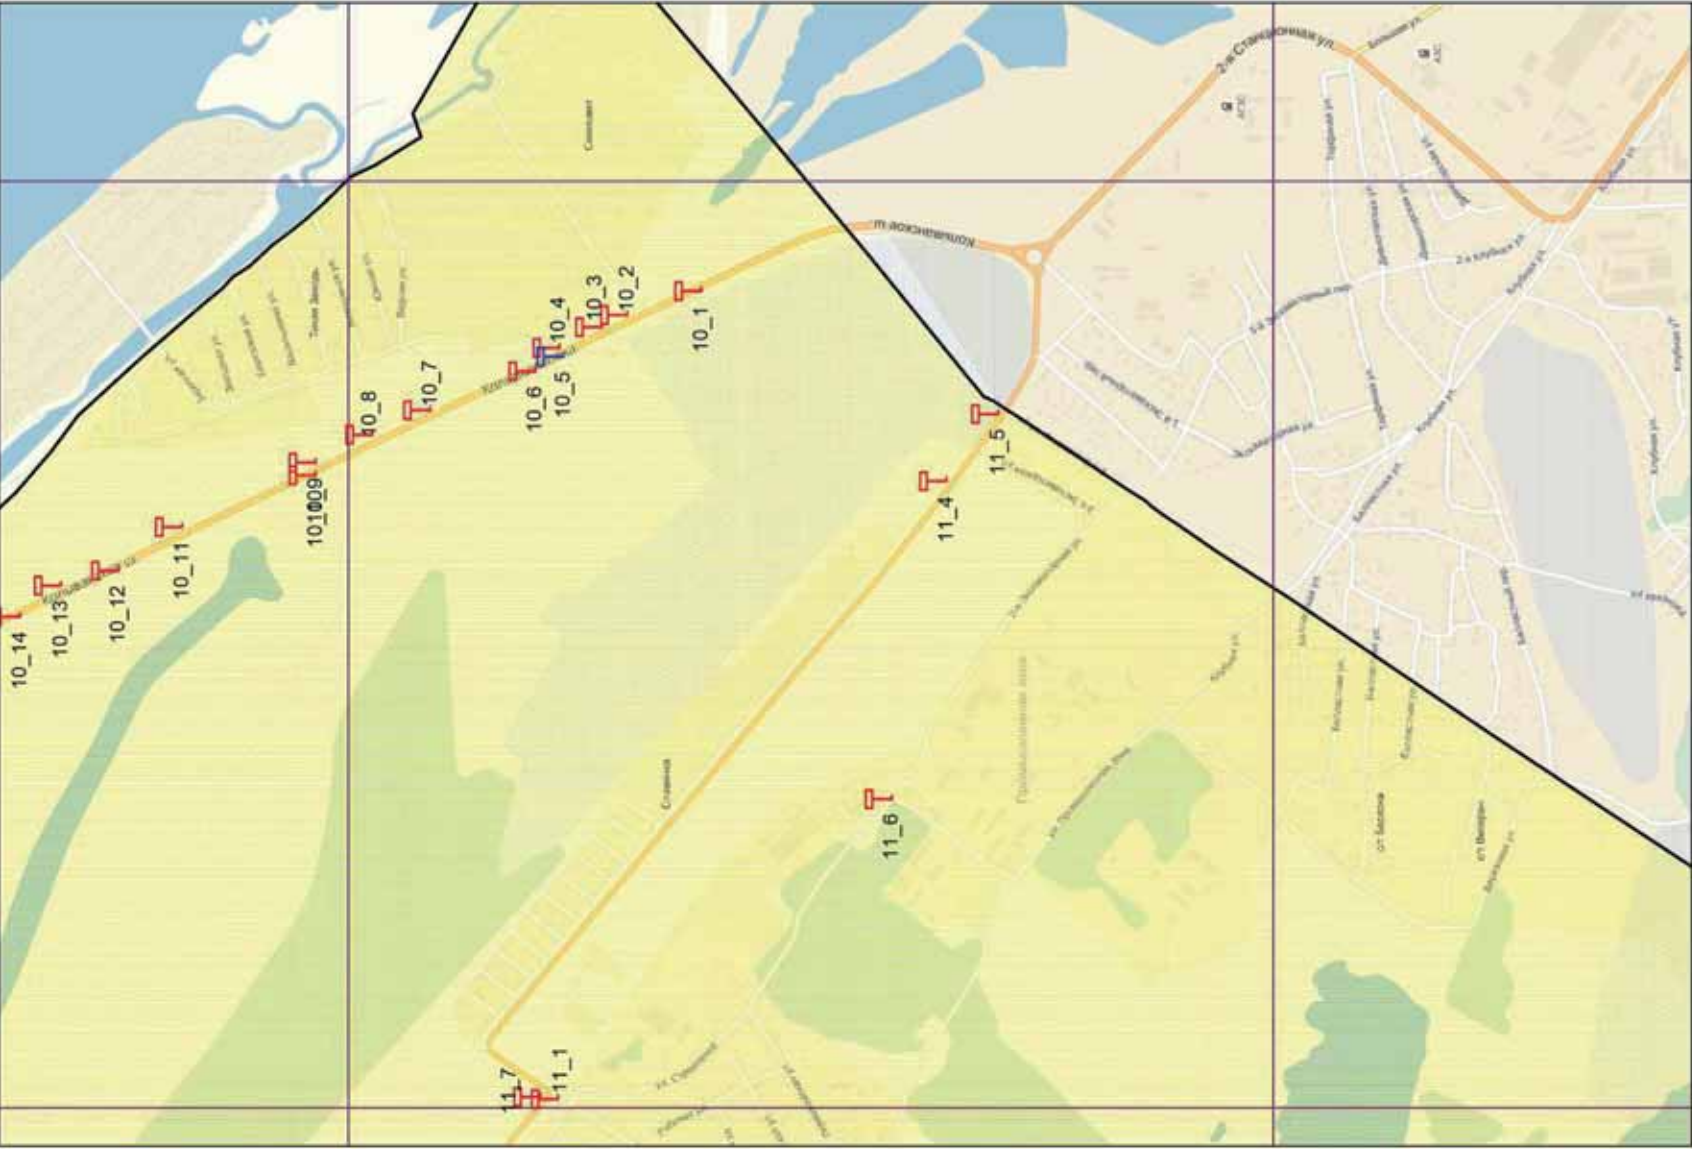


Масштаб 1:20000

Проектируемая территория
(условный планшет - 230)

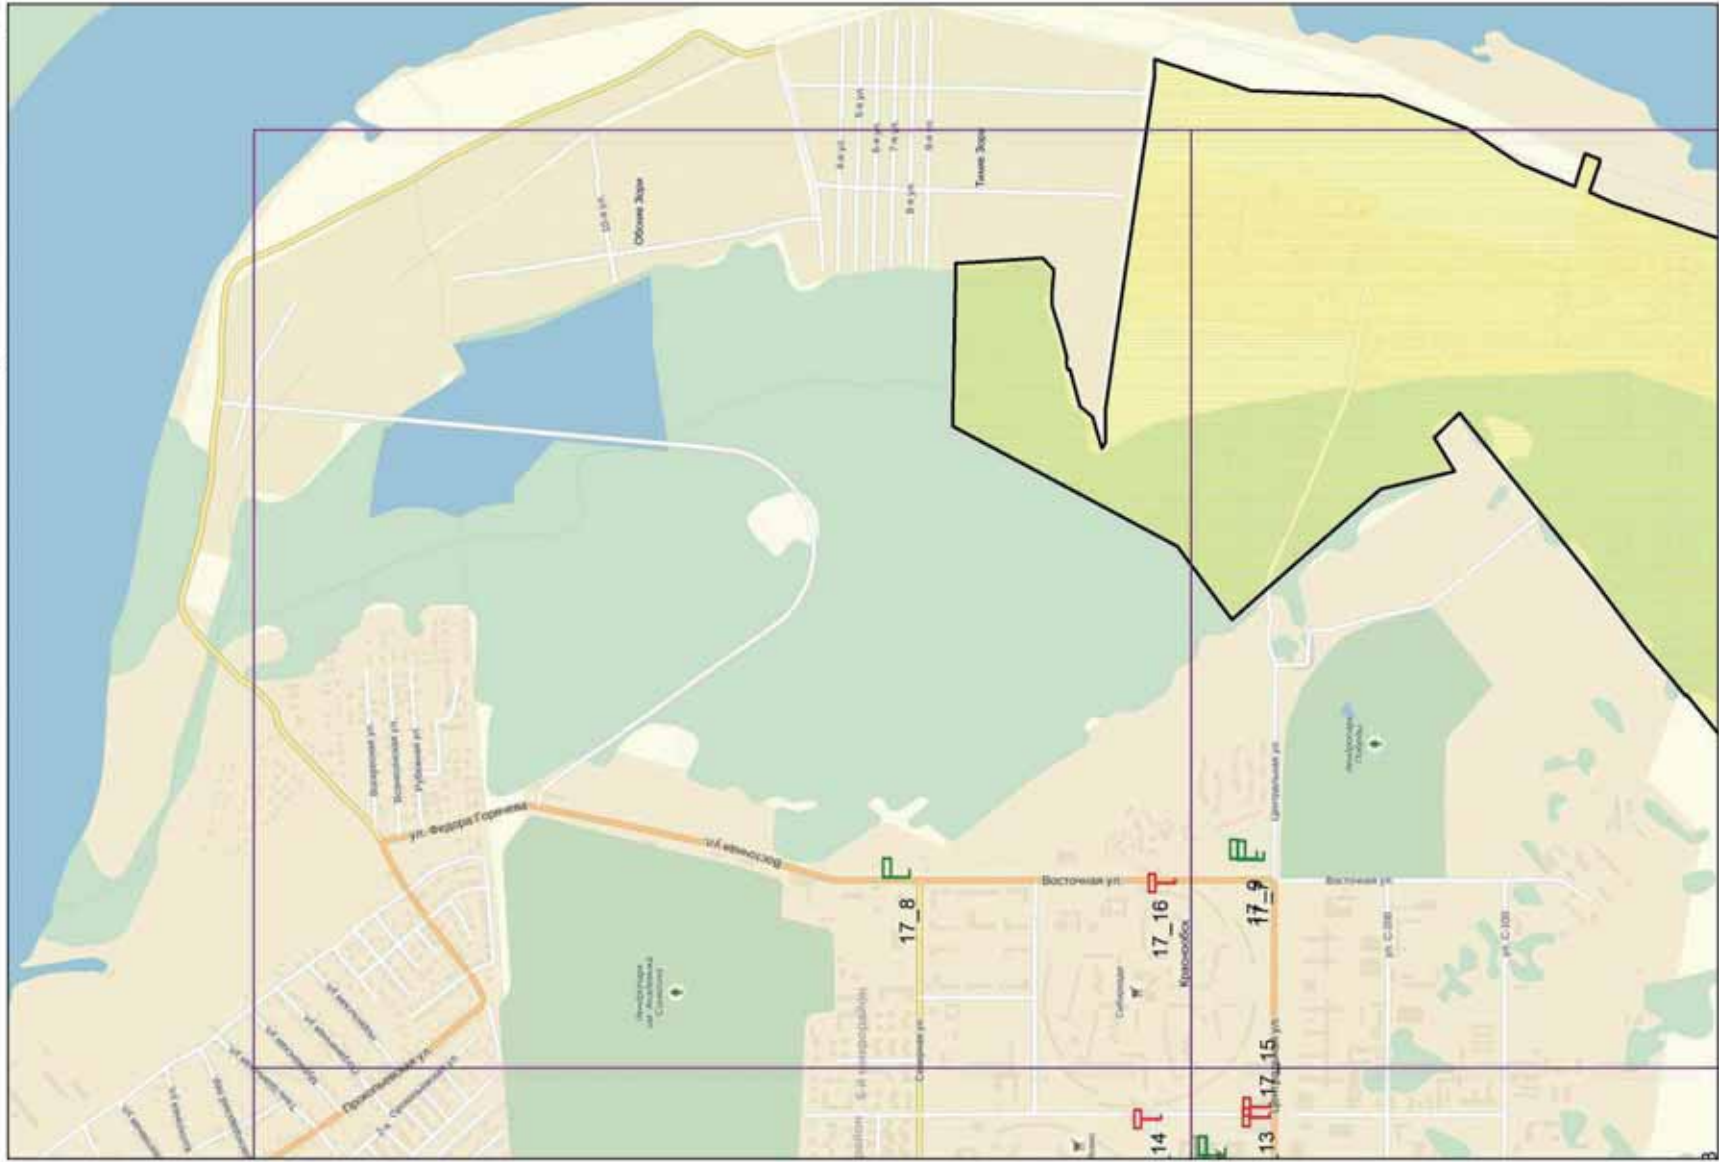


Масштаб 1:20000

Проектируемая территория
(условный планшет - 132)

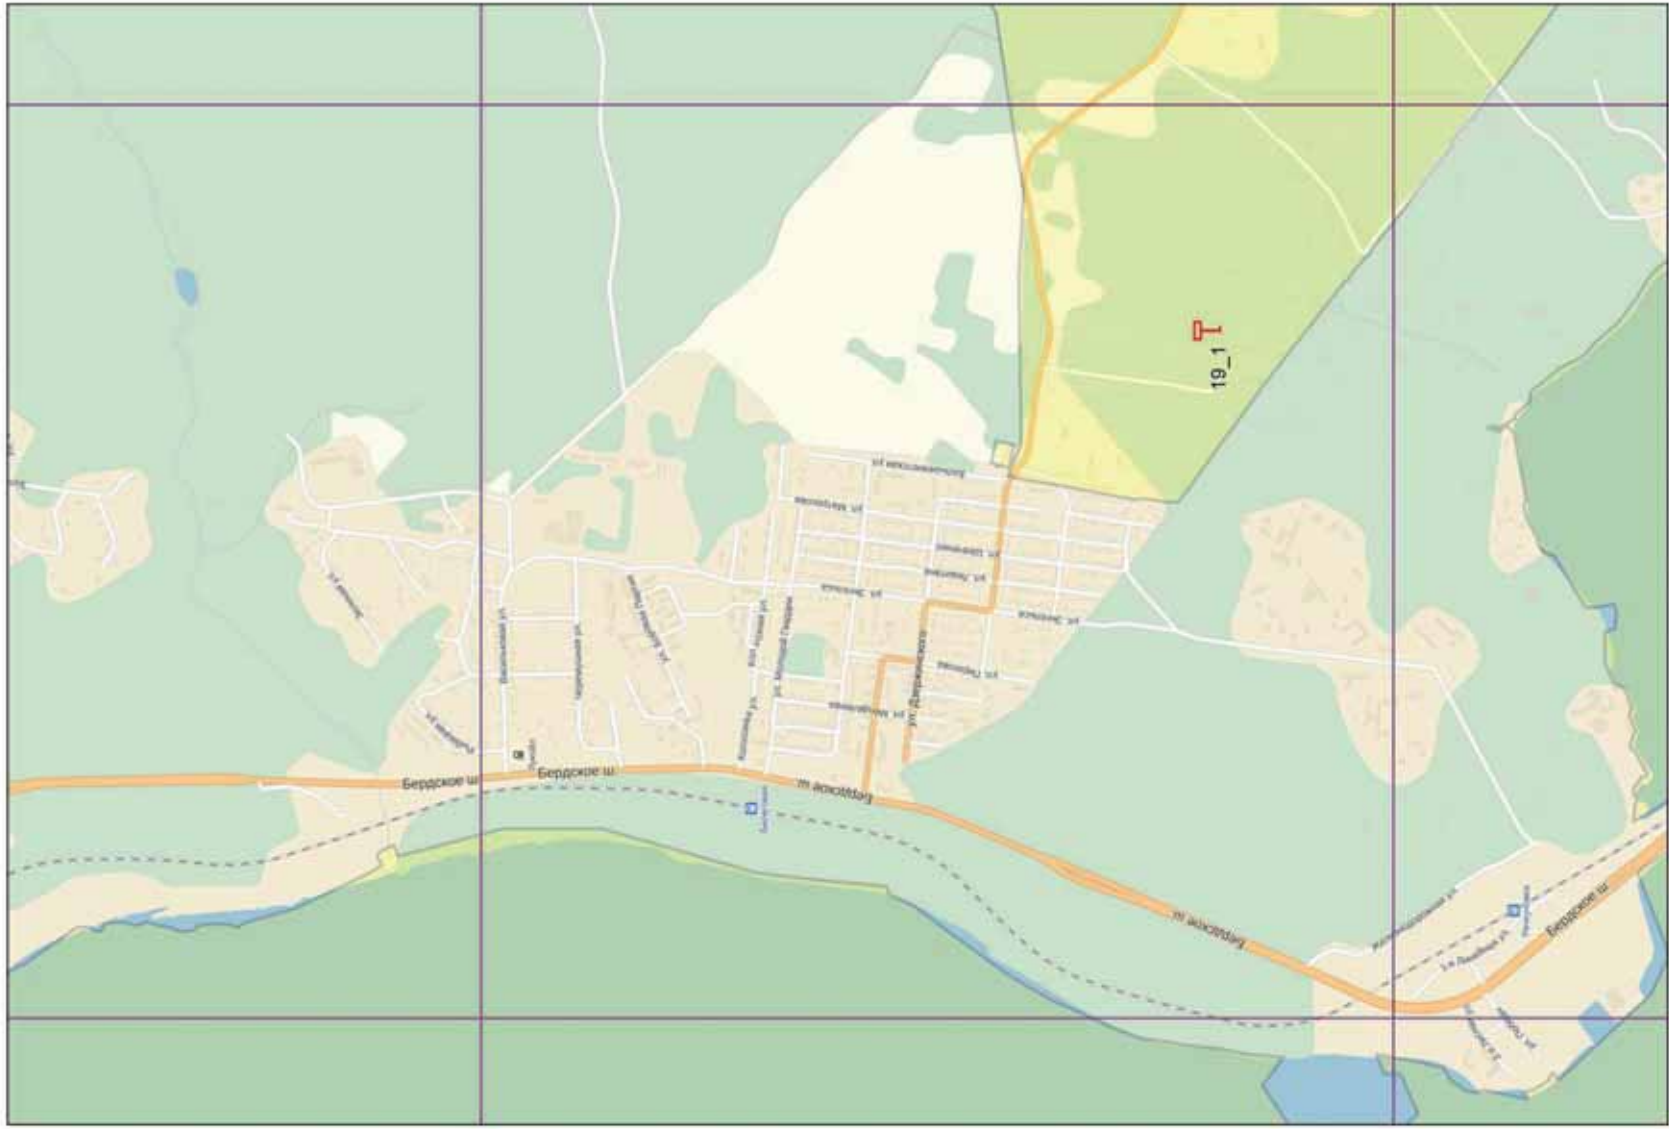

Масштаб 1:20000

Проектируемая территория
(условный планшет - 246)

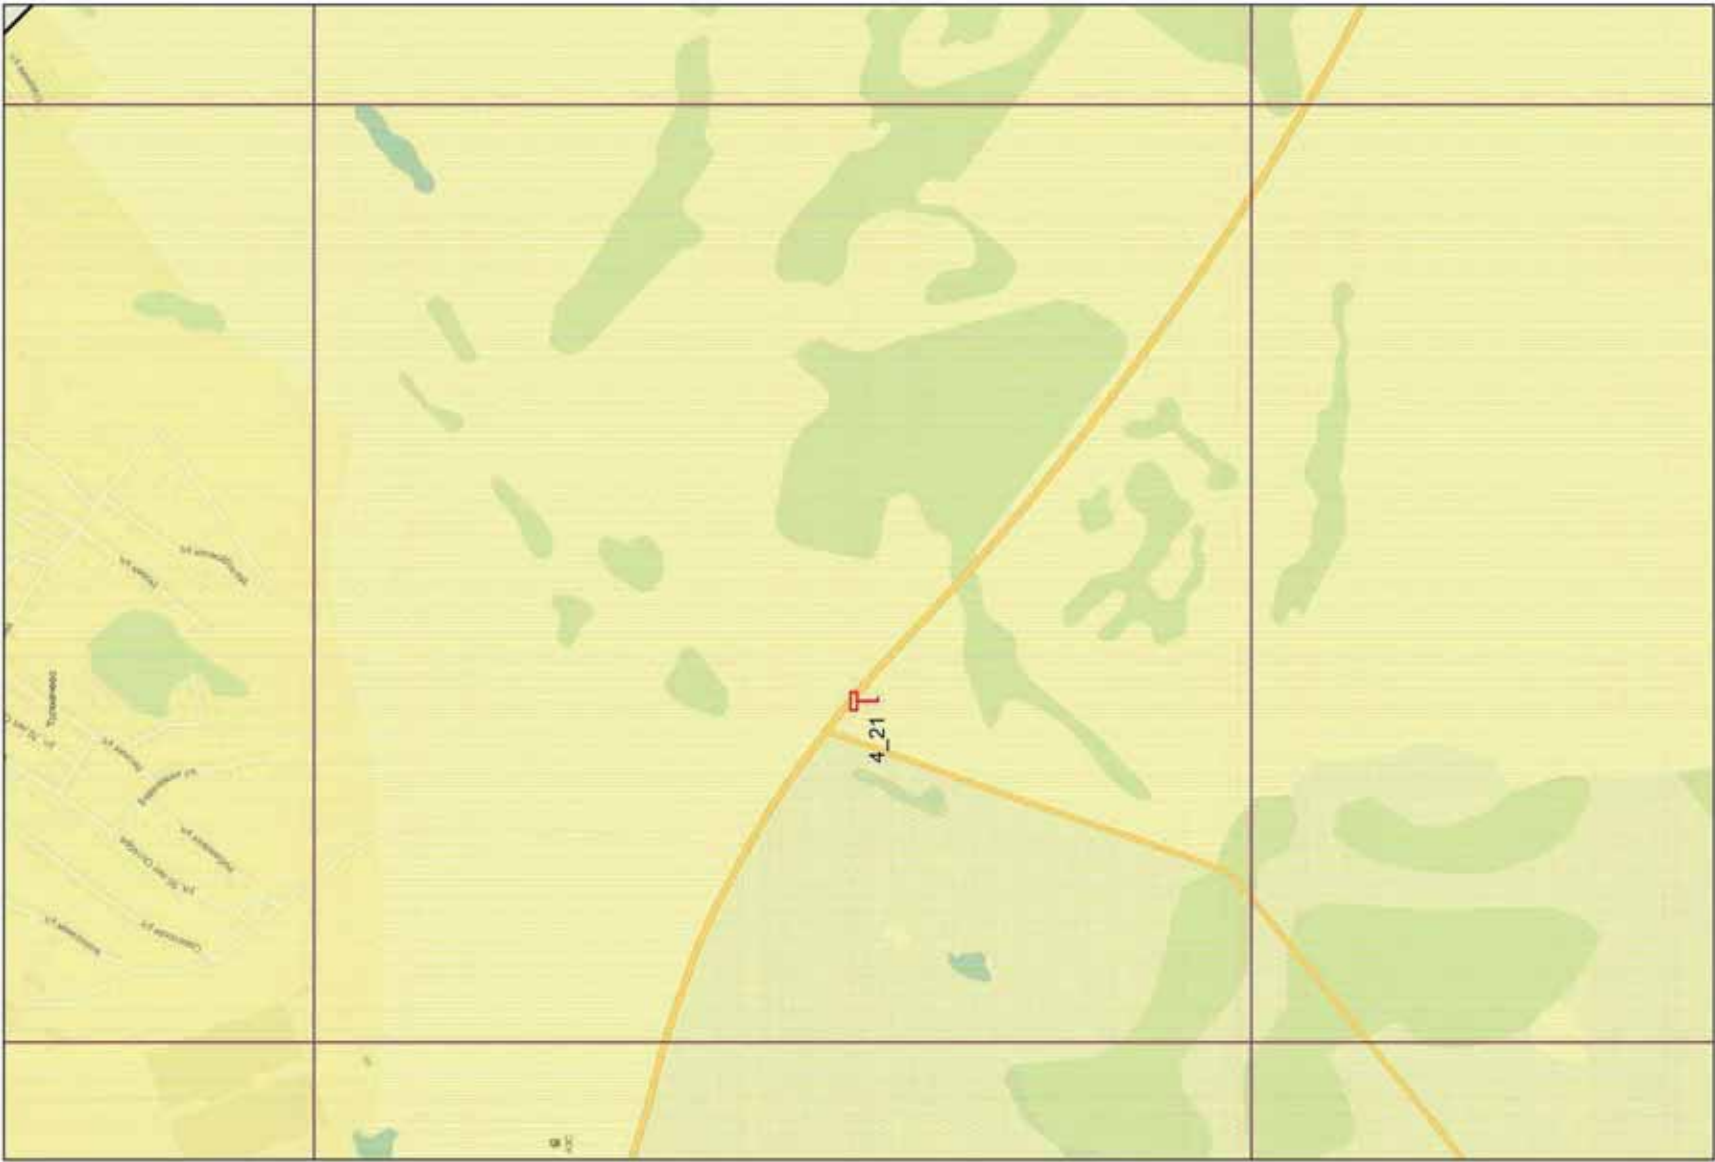

Масштаб 1:20000

Проектируемая территория
(условный планшет - 343)



Масштаб 1:70000



Масштаб 1:20000



Масштаб 1:20000



Проектируемая территория
(условный планшет - 401)



Масштаб 1:20000

№, точки на карте	Местоположение	тип	категория	примечание	№ условного планшета/стр
1. Автомобильная дорога М-51 "Байкал" участок Новосибирск - граница Омской области					
1. 1_4	автодорога новое Толмачевское шоссе	отдельно стоящая	РК 3х6	перед въездом в "Новосибирск Экспонент" - ул. Сташюшина 104	260/2
4. Автомобильная дорога М-51 "Байкал" участок Новосибирск - граница Омской области					
2. 4_17	автомобильная дорога М-51 "Байкал" участок Новосибирск - граница Омской области на участке 1431+300 справа	отдельно стоящая	РК 3х6		287/12
3. 4_18	автомобильная дорога М-51 "Байкал" участок Новосибирск - граница Омской области на участке 1431+300 слева	отдельно стоящая	РК 3х6		287/12
4. 4_19	автомобильная дорога М-51 "Байкал" участок Новосибирск - граница Омской области на участке 1431+600 справа	отдельно стоящая	РК 3х6		287/12
5. 4_20	автомобильная дорога М-51 "Байкал" участок Новосибирск - граница Омской области на участке 1431+600 слева	отдельно стоящая	РК 3х6		287/12
6. 4_21	автомобильная дорога М-51 "Байкал" участок Новосибирск - граница Омской области на участке 1448+186 справа	отдельно стоящая	РК 5х12		246/13
7. Автомобильная дорога "Новосибирск-Л.Кузнецкий" // Ленинск-Кузнецкое шоссе //					
7. 7_24	автомобильная дорога "Новосибирск-Л.Кузнецкий" в тр. НСО 12 +6 00 м слева	отдельно стоящая	РК 3х6		343/32
8. 7_25	автомобильная дорога "Новосибирск-Л.Кузнецкий" в тр. НСО 15+170 справа	отдельно стоящая	РК 3х6		344/33
9. 7_26	автомобильная дорога "Новосибирск-Л.Кузнецкий" в тр. НСО 15+450 слева	отдельно стоящая	РК 3х6		344/33
10. 7_27	автомобильная дорога "Новосибирск-Л.Кузнецкий" в тр. НСО 15+670 справа	отдельно стоящая	РК 3х6		344/33
8. Автомобильная дорога «Новосибирск-Красный Яр» // Красноярское шоссе //					
11. 8_0	автомобильная дорога «Новосибирск-Красный Яр» на участке 0 км + 500 м справа	отдельно стоящая	3,86х7	Стела микрорайона "Стрижи" 3,86х7 м	400/35
12. 8_8	автомобильная дорога «Новосибирск-Красный Яр» на участке 3 км +200 м справа	отдельно стоящая	РК 3х6		401/36
11. Автомобильная дорога "Новосибирск-Криволаповка"					
13. 11_4	автомобильная дорога "Новосибирск-Криволаповка", справа	отдельно стоящая	нестандартный шит 2х3 м	(750 м от козыля)	315/39
14. 11_5	автомобильная дорога "Новосибирск-Криволаповка", справа	отдельно стоящая	нестандартный шит 2х3 м	(490 м от козыля)	315/39
15. 11_6	НСО, Новосибирский район, с. Марусино, ул. Странгелей	отдельно стоящая	нестандартный шит 2х3 м	пересечение с ул. Экспанатория 2-ж	315/39
16. 11_7	автомобильная дорога "Новосибирск-Криволаповка", справа	отдельно стоящая	нестандартный шит 4,1х3 м	в 40 м от останков пог. Марусино	315/39
17. р.п.Краснообск					
17. 17_16	НСО Новосибирский район, въезд в п.Краснообск, ул. Восточная, 4 справа	отдельно стоящая	нестандартный шит 2х3 м	напротив въезда на комплекс "Балария"	230/18
19. Барышевский сельсовет					
18. 19_1	НСО Новосибирский район, подселная дорога на территорию ЗАО "Пансионат Байгана" 500 м от ул. Революционная. Зона Отдыха, слева	отдельно стоящая	РК 3х6		132/48
1. Автомобильная дорога М-51 "Байкал" участок Новосибирск - граница Омской области					
1. 4_1	автомобильная дорога М-51 "Байкал" участок Новосибирск - граница Омской области на участке 1430+750 справа	отдельно стоящая	нестандартная конструкция 8х4,9 м	Стела	287/12
2. 4_2	автомобильная дорога М-51 "Байкал" участок Новосибирск - граница Омской области на участке 1430+900 слева	отдельно стоящая	нестандартная конструкция 8х4,9 м	Стела	287/12
11. Автомобильная дорога "Новосибирск-Криволаповка"					
3. 11_2	автомобильная дорога "Новосибирск-Криволаповка", слева	отдельно стоящая	указатель 1,24х1,45 м	перекресток с ул. Промышленная	355/38
16. Морской сельсовет					
4. 16_1	НСО Новосибирский район, п.Голубой залив автомобильная дорога Новосибирск - Верх-Тула, слева	отдельно стоящая	нестандартный шит 2,5х7 м	перекресток с ул.Ищей с/п. Приморье	147/48

«Ї ð è î á ñ ê à ÿ ï ð à â ä å à»

Главный редактор
Ангела Анатольевна КОЖЕВНИКОВА

Учредители:
Правительство Новосибирской области, ГБУ НСО "Редакция газеты "Приобская правда"

За содержание рекламы ответственность несет рекламодатель
Мнение редакции не всегда совпадает с мнением авторов статей
Адрес редакции и издателя: 630102, г. Новосибирск, ул. Инская, 55. Тел. 20-60-358, 20-60-340
Адрес электронной почты: priobrg@mail.ru; сайт: priobka.ru, priobka.pf
ЦЕНА в розницу – СВОБОДНАЯ

Газета зарегистрирована в Управлении Федеральной службы по надзору в сфере связи, информационных технологий и массовых коммуникаций по Новосибирской области (Роскомнадзор). Свидетельство № ПИ ТУ 54-00437 от 22 февраля 2012 года. Время подписания в печать – 12.02.2015 г.

По графику – 12. 00, фактически – 12. 00

Тираж 100 экз. Заказ
Газета отпечатана в ООО «Печатный дом-НСК».
630084, г. Новосибирск, ул. Лазарева, 33/1 – 305.
Объем 1,5 п. л. Печать офсетная