



Специальный
выпуск
№ 71 (1254)

Понедельник
15 июня 2015 г.

Основана
6 августа 1939 г.

НОРМАТИВНО-ПРАВОВЫЕ ДОКУМЕНТЫ АДМИНИСТРАЦИИ МОРСКОГО СЕЛЬСОВЕТА НОВОСИБИРСКОГО РАЙОНА НОВОСИБИРСКОЙ ОБЛАСТИ



Россия, 630102, г. Новосибирск, ул. Инская, д. 55, оф. 306.
ОГРН 1025401190000 ИНН 5407215630 КПП 540401001
Бизнес-теле. рекламный р/с: 40702810900000000762, БИК 0454004760
тел./факс 3933227 92 24, 264 40 95; e-mail: uslugi_nso@mail.ru

ПРОЕКТ О ВНЕСЕНИИ ИЗМЕНЕНИЙ В ГЕНЕРАЛЬНЫЙ ПЛАН МОМОРСКОЙ СЕЛЬСОВЕТА НОВОСИБИРСКОГО РАЙОНА НОВОСИБИРСКОЙ ОБЛАСТИ

Директор Н.Н. Дорофеева
ГАП И.Д. Бодылевский
Архитектор А.В. Курбатова

Новосибирск 2014г.

СОДЕРЖАНИЕ	
1. СОСТАВ ПРОЕКТА.....	3
2. ИНФОРМАЦИЯ ОБ ИЗМЕНЕНИЯХ.....	4
3. ПРИЛОЖЕНИЯ.....	5

1. СОСТАВ ПРОЕКТА

№ п/п	Наименование чертежей	Марка	№ листа
Графические материалы Положения о территориальном планировании ТОМ I			

1	Фрагмент карты «Генеральный план сельского поселения МО Морской сельсовет. Схема инженерного обеспечения магистральных сетей. Схема транспортной инфраструктуры» в части п. Голубой залив	ГП	1
2	Фрагмент карты «Схема границ территорий, подверженных риску возникновения чрезвычайных ситуаций природного и техногенного характера» в части п. Голубой залив	ГП	2
Графические материалы Материалов по обоснованию проекта ТОМ II			
3	Фрагмент карты «Схема современного использования и комплексной оценки территории МО Морского сельсовета» в части п. Голубой залив	ГП	4

2. ИНФОРМАЦИЯ ОБ ИЗМЕНЕНИЯХ

Внести в генеральный план МО Морской сельсовет Новосибирского района Новосибирской области, утвержденный решением 17-ой внеочередной сессии Совета Депутатов Морского сельсовета Новосибирского района Новосибирской области № 1 от 28.07.2011г. «Об утверждении генерального плана Морского сельсовета Новосибирского района Новосибирской области» следующие изменения:

1. Карту «Генеральный план сельского поселения МО Морской сельсовет. Схема инженерного обеспечения магистральных сетей. Схема транспортной инфраструктуры»,

М 1:25000 изложить в редакции Приложения 1 к настоящему проекту;
2. Карту «Схема границ территорий, подверженных риску возникновения чрезвычайных ситуаций природного и техногенного характера», М 1:5000 изложить в редакции Приложения 2 к настоящему проекту;
3. Карту «Схема современного использования и комплексной оценки территории МО Морского сельсовета», М 1:5000 изложить в редакции Приложения 3 к настоящему проекту.

АДМИНИСТРАЦИЯ МОРСКОГО СЕЛЬСОВЕТА НОВОСИБИРСКОГО РАЙОНА НОВОСИБИРСКОЙ ОБЛАСТИ ПОСТАНОВЛЕНИЕ

От 29.05.2015 № 90 с. Ленинское
О НАЗНАЧЕНИИ ПУБЛИЧНЫХ СЛУШАНИЙ ПО ПРОЕКТУ ИЗМЕНЕНИЙ ГЕНЕРАЛЬНОГО ПЛАНА
МУНИЦИПАЛЬНОГО ОБРАЗОВАНИЯ МОРСКОЙ СЕЛЬСОВЕТА

В целях соблюдения прав человека на благоприятные условия жизни, прав и законных интересов правообладателей земельных участков и объектов капитального строительства, для выяснения мнения населения муниципального образования Морской сельсовет Новосибирского района Новосибирской области по проекту изменений Генерального плана муниципального образования Морской сельсовет, в соответствии с Градостроительным кодексом Российской Федерации, Федеральным законом от 06.10.2003 года № 131-ФЗ «Об общих принципах организации местного самоуправления в Российской Федерации», Уставом Морского сельсовета Новосибирского района Новосибирской области, ПОСТАНОВЛЯЮ:

1. Назначить в каждом населенном пункте публичные слушания по проекту изменений Генерального плана муниципального образования Морской сельсовет Новосибирского района Новосибирской области.
2. Утвердить график проведения публичных слушаний муниципального образования Морской сельсовет Новосибирского района Новосибирской области, согласно приложению № 1.

3. Замечания и предложения по вынесенному на публичные слушания проекту изменений Генерального плана муниципального образования Морской сельсовет Новосибирского района Новосибирской области могут быть представлены в письменной форме по адресу: 630555, Новосибирская область, Новосибирский район, с. Ленинское, ул. Школьная, 10, либо путем непосредственного участия в обсуждении проекта изменений Генерального плана муниципального образования Морской сельсовет Новосибирского района Новосибирской области на публичных слушаниях в соответствии с пунктом 2 настоящего постановления.
4. Разместить настоящее постановление на официальном сайте администрации Морского сельсовета в сети Интернет по адресу: www.morskoy.oblnso.ru
5. Опубликовать настоящее постановление в газете «Приобская Правда».
6. Контроль за исполнением настоящего постановления оставляю за собой.

Глава Морского сельсовета В.В. Кузьмичёв

Приложение № 1
к постановлению администрации
Морского сельсовета
от 29.05.2015 года № 90

ГРАФИК ПРОВЕДЕНИЯ ПУБЛИЧНЫХ СЛУШАНИЙ ПО ПРОЕКТУ ИЗМЕНЕНИЙ ГЕНЕРАЛЬНОГО ПЛАНА МУНИЦИПАЛЬНОГО ОБРАЗОВАНИЯ МОРСКОЙ СЕЛЬСОВЕТА

№ п/п	Дата, время проведения	Населенный пункт	Место проведения
1	18.08.2015 12.00	с. Ленинское	ул. Школьная, 10
2	18.08.2015 16.00	пос. Голубой Залив	ул. Морская, 3

« ï ð è î á ñ ê à ÿ
ï ð à â ä å »

Главный редактор
Анжела Анатольевна КОЖЕВНИКОВА

Учредители:
Правительство Новосибирской области, ГБУ НСО «Редакция газеты "Приобская правда"»

За содержание рекламы ответственность несет рекламодатель
Мнение редакции не всегда совпадает с мнением авторов статей
Адрес редакции и издателя: 630102, г. Новосибирск, ул. Инская, 55. Тел. 20-60-358, 20-60-340
Адрес электронной почты: priobr@mail.ru; сайт: priobka.ru, priobka.pf
ЦЕНА в розницу – СВОБОДНАЯ

Газета зарегистрирована в Управлении Федеральной службы по надзору в сфере связи, информационных технологий и массовых коммуникаций по Новосибирской области (Роскомнадзор). Свидетельство № ПИ ТУ 54-00437 от 22 февраля 2012 года. Время подписания в печать – 15.06.2015 г.
По графику – 12. 00, фактически – 12. 00

Тираж 100 экз. Заказ
Газета отпечатана в ООО «Печатный дом-НСК».
630084, г. Новосибирск, ул. Лазарева, 33/1 – 305.
Объем 1 п. л. Печать офсетная

Приложение 1 к Проекту о внесении изменений в
Генеральный план МО Морской сельсовет Новосибирского района Новосибирской области

Фрагмент карты «Генеральный план сельского поселения
МО Морской сельсовет. Схема инженерного обеспечения магистральных сетей.
Схема транспортной инфраструктуры» в части п. Голубой залив

действующая редакция



проектные предложения




Приложение 2 к Проекту о внесении изменений в
Генеральный план МО Морской сельсовет Новосибирского района Новосибирской области

Фрагмент карты «Генеральный план сельского поселения
МО Морской сельсовет. Схема инженерного обеспечения магистральных сетей.
Схема транспортной инфраструктуры» в части п. Голубой залив
действующая редакция




проектные предложения

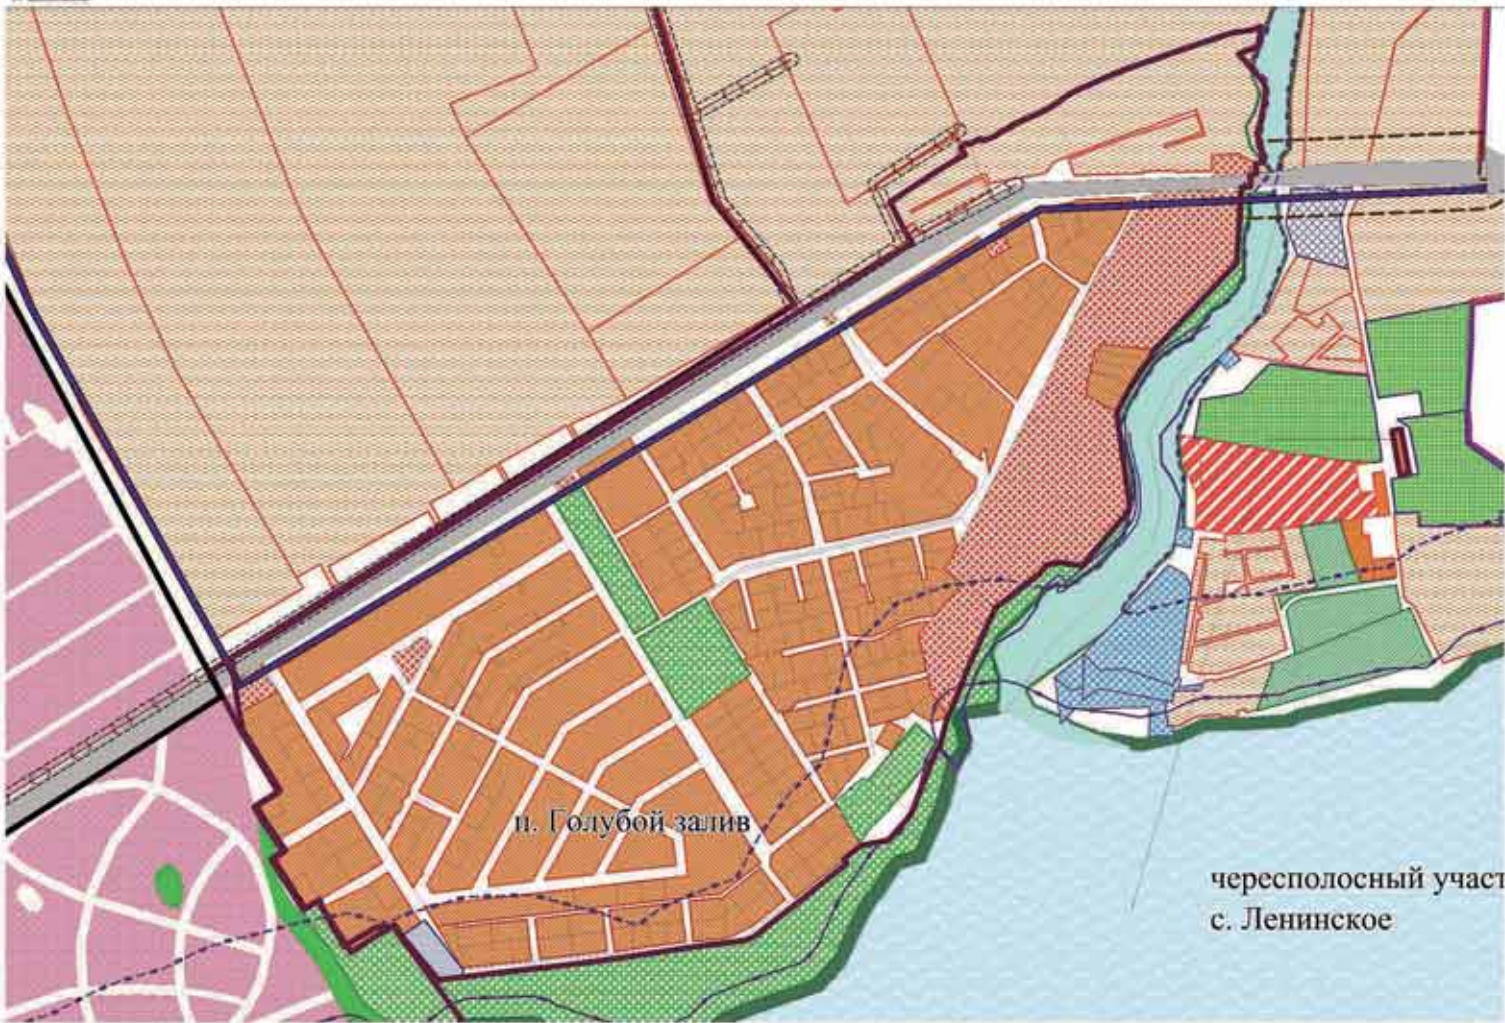

Приложение 3 к Проекту о внесении изменений в
Генеральный план МО Морской сельсовет Новосибирского района Новосибирской области

Фрагмент карты «Генеральный план сельского поселения
МО Морской сельсовет. Схема инженерного обеспечения магистральных сетей.
Схема транспортной инфраструктуры» в части п. Голубой залив

действующая редакция

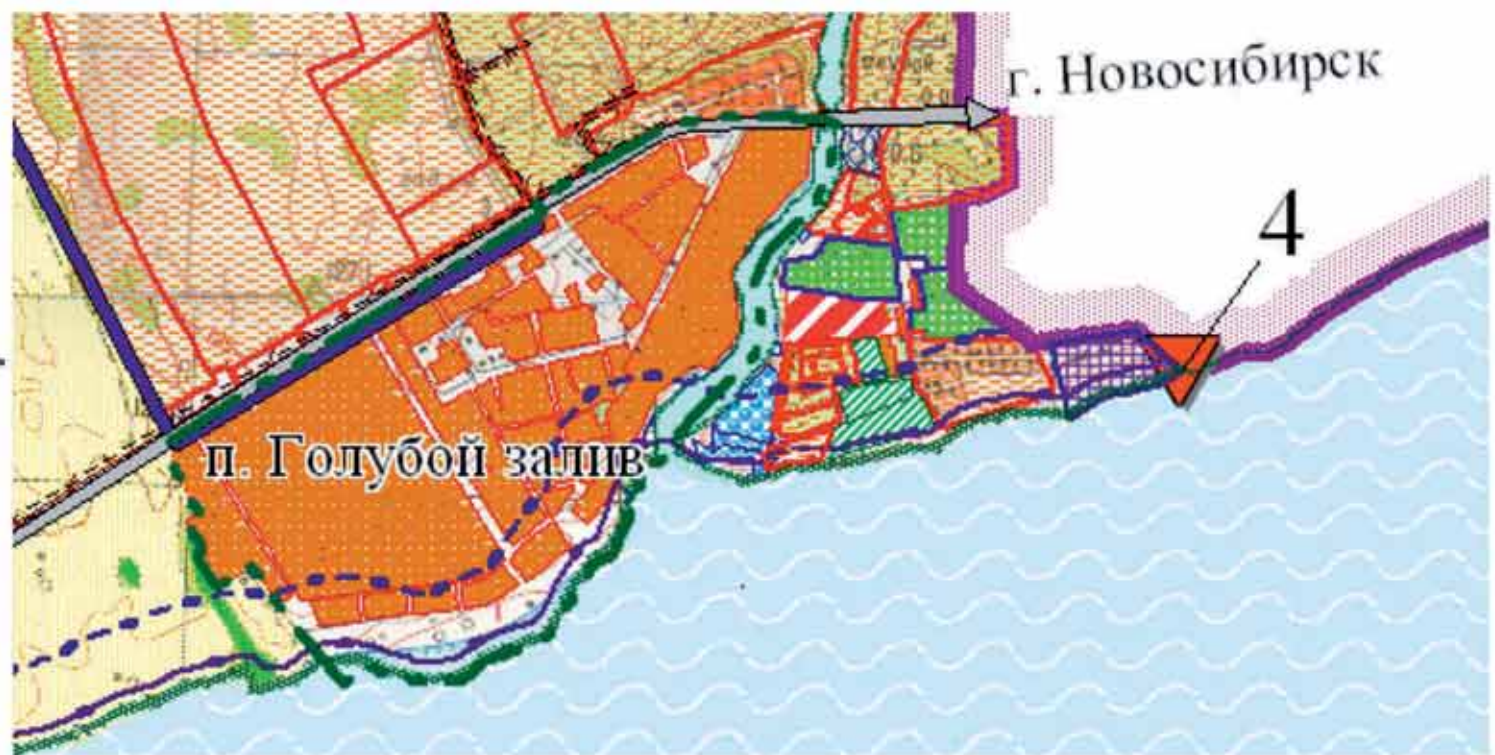

проектные предложения

