



Специальный
выпуск
№ 165 (1348)

Четверг
31 декабря 2015 г.

Основана
6 августа 1939 г.

АДМИНИСТРАЦИЯ СТАНЦИОННОГО СЕЛЬСОВЕТА
НОВОСИБИРСКОГО РАЙОНА НОВОСИБИРСКОЙ ОБЛАСТИ

Комиссия по подготовке, организации и проведению аукционов по продаже земельных участков и аукционов на право заключения договоров аренды земельных участков на территории Станционного сельсовета Новосибирского района Новосибирской области

ПРОТОКОЛ РАССМОТРЕНИЯ ЗАЯВОК НА УЧАСТИЕ В АУКЦИОНЕ

от 21 декабря 2015 г. ст. Мочище

ПРЕДСЕДАТЕЛЬ – Чистякова О.Ю. – заместитель главы администрации Станционного сельсовета Новосибирского района Новосибирской области.

СЕКРЕТАРЬ – Шубина Е.С.

ПРИСУТСТВОВАЛИ: Еремина Л.А., Колесникова О.И., Комаров П.Г., Рудакова К.Г., Токарев Н.С.

ПОВЕСТКА ДНЯ:

Рассмотрение заявок, поступивших на участие в аукционе 23 декабря 2015 г. по продаже земельного участка и признание заявителей участниками аукциона:

Лот № 1 – земельный участок площадью 51 кв.м, с кадастровым номером 54:19:110101:914, местоположение: Новосибирская область, Новосибирский район, Станционный сельсовет, ст.Мочище, ул.Линейная, разрешенное использование – для благоустройства.

Начальная цена предмета аукциона – 64 209 (шестьдесят четыре тысячи двести девять) рублей 00 коп., согласно отчету от 26.08.2015 г. № 1373, подготовленному оценочной фирмой ООО «Экспресс-оценка».

Лот № 1

КОМИССИЯ УСТАНОВИЛА:

1. На счет администрации Станционного сельсовета Новосибирского района Новосибирской области перечислен 1 задаток для участия в аукционе по продаже земельного участка. Сумма задатка установлена в размере 15 000 (пятнадцать тысяч) рублей 00 коп. **Плательщик № 1** – Общество с ограниченной ответственностью «Сфинкс».
2. Поступила 1 заявка на участие в аукционе:
- Заявитель № 1** – Общество с ограниченной ответственностью «Сфинкс».
3. Перечень документов, представляемых для участия в аукционе:

Перечень документов	Наименование заявителей
	Общество с ограниченной ответственностью «Сфинкс»
1.Заявка на участие в аукционе по установленной форме с указанием банковских реквизитов счета для возврата задатка.	+ (дата и время подачи заявки: 09.12.2015 г. в 11:31)
2. Документы, подтверждающие внесение задатка.	+ (платежное поручение № 148 от 08.12.2015 г.)
3. Иные документы	+ (копия паспорта)

Все документы по перечню, указанному в извещении, представлены и оформлены надлежащим образом, соответствуют действующему законодательству.

4. Сумма задатка в установленном размере перечислена заявителем в полном объеме.

КОМИССИЯ РЕШИЛА:

1. Признать Общество с ограниченной ответственностью «Сфинкс» заявителем, единственным подавшим заявку на участие в аукционе и соответствующим всем требованиям и условиям аукциона, указанным в извещении о проведении аукциона.
2. В соответствии с п.14 ст.39.12 Земельного кодекса Российской Федерации аукцион признается состоявшимся, поскольку на участие в аукционе по продаже земельного участка подана только одна заявка и заявитель, подавший указанную заявку, соответствует всем требованиям и условиям аукциона, указанным в извещении о проведении аукциона.
3. Согласно п.14 ст.39.12 Земельного кодекса Российской Федерации администрация Станционного сельсовета Новосибирского района Новосибирской области направляет заявителю, единственному подавшему заявку на участие в аукционе, три экземпляра подписанного проекта договора купли-продажи земельного участка в десятидневный срок со дня рассмотрения указанной заявки. При этом договор купли-продажи земельного участка заключается по начальной цене предмета аукциона, а именно 64 209 (шестьдесят четыре тысячи двести девять) рублей 00 коп.
4. В соответствии с п.21 ст.39.12 Земельного кодекса Российской Федерации задаток, внесенный заявителем, единственным подавшим заявку на участие в аукционе, засчитывается в оплату приобретаемого земельного участка. В случае уклонения от заключения договора купли-продажи земельного участка заявителем, единственным подавшим заявку на участие в аукционе, сумма задатка не возвращается.
5. В соответствии с п.23 ст.39.12 Земельного кодекса Российской Федерации администрация Станционного сельсовета Новосибирского района Новосибирской области вправе объявить о проведении повторного аукциона в случае, если заявитель, единственный подавший заявку на участие в аукционе, в течение тридцати дней со дня направления ему проекта договора купли-продажи земельного участка не подписал и не представил в администрацию Станционного сельсовета Новосибирского района Новосибирской области указанный договор.
6. В соответствии с п.27 и п.30 ст.39.12 Земельного кодекса Российской Федерации сведения о заявителе, единственном подавшем заявку на участие в аукционе, который в течение тридцати дней со дня направления ему проекта договора купли-продажи земельного участка уклонился от заключения договора купли-продажи земельного участка, включается в реестр недобросовестных участников аукциона. Администрация Станционного сельсовета Новосибирского района Новосибирской области, в течение пяти рабочих дней со дня истечения тридцатидневного срока подписания договора купли-продажи земельного участка направляет сведения в уполномоченный Правительством Российской Федерации федеральный орган исполнительной власти для включения их в реестр недобросовестных участников аукциона.
7. В соответствии с п.9 ст.39.12 Земельного кодекса Российской Федерации настоящий протокол размещается на официальном сайте торгов Российской Федерации www.torgi.gov.ru не позднее чем на следующий день после дня подписания настоящего протокола.

Председатель О.Ю.Чистякова
Секретарь Е.С.Шубина
Члены комиссии Л.А.Еремина
О.И.Колесникова
П.Г.Комаров
К.Г.Рудакова
Н.С.Токарев

СОВЕТ ДЕПУТАТОВ ТОЛМАЧЕВСКОГО СЕЛЬСОВЕТА
НОВОСИБИРСКОГО РАЙОНА НОВОСИБИРСКОЙ ОБЛАСТИ

проект

РЕШЕНИЯ

Внеочередной 6 -ой сессии пятого созыва

От 18.12.2015г. №30

с.Толмачево

Об утверждении бюджета Толмачевского сельсовета Новосибирского района Новосибирской области на 2016 год и на плановый период 2017 и 2018 годов

В соответствии с Бюджетным кодексом Российской Федерации, Федеральным законом от 06.10.2003г. № 131-ФЗ «Об общих принципах организации местного самоуправления в Российской Федерации», законом Новосибирской области «Об областном бюджете Новосибирской области на 2016 год и на плановый период 2017 – 2018 годов», законом Новосибирской области «О бюджетном устройстве и бюджетном процессе в Новосибирской области», Положением «О бюджетном устройстве и бюджетном процессе в Толмачевском сельсовете», Совет депутатов Толмачевского сельсовета Новосибирского района Новосибирской области РЕШИЛ:

1. Утвердить основные характеристик бюджета Толмачевского сельсовета на 2016 год:
- 1) Прогнозируемый общий объем доходов бюджета Толмачевского сельсовета на 2016 год в сумме 75 850 100 руб., исходя из прогнозируемого объема собственных доходов в сумме 75 462 900 руб. и субвенция на воинский учет 387 200 руб. (согласно Приложению №1);
- 2) Прогнозируемый общий объем расходов бюджета Толмачевского сельсовета на 2016 год в сумме 75 462 900 руб. (согласно Приложению № 2);
- 3) Бюджет на 2016 год принят без дефицита;
2. Утвердить основные характеристик бюджета Толмачевского сельсовета на 2017 и на 2018 годы, (согласно Приложения № 3.)
- 1) Прогнозируемый общий объем доходов бюджета Толмачевского сельсовета на 2017 год составляет 81 281 700 руб., исходя из прогнозируемого объема собственных доходов в сумме 83 845 700 руб., а также субвенция на воинский учет.
- 2) Прогнозируемый общий объем доходов бюджета Толмачевского сельсовета на 2018 год составляет 83 845 700 руб., исходя из прогнозируемого объема собственных доходов в сумме 83 845 700 руб., а также субвенция на воинский учет.
- 3) Прогнозируемый общий объем расходов бюджета Толмачевского сельсовета на 2017 год в сумме 81 281 700 руб., и на 2018 год в сумме 83 845 700 руб.
- 4) Бюджет на 2017 и 2018 годы принят без дефицита;
3. Установить «Перечень главных администраторов доходов бюджета Толмачевского сельсовета на 2016 год и на плановый период 2017 и 2018 годов» (согласно Приложению № 4), в том числе:

- 1) Главные администраторы доходов бюджета Толмачевского сельсовета, за исключением безвозмездных поступлений в бюджет сельсовета из федерального и областного бюджетов (таблица 1);
- 2) Главные администраторы безвозмездных поступлений в бюджет Толмачевского сельсовета из федерального и областного бюджетов (таблица 2);
4. Установить «Перечень главных администраторов источников финансирования дефицита бюджета Толмачевского сельсовета на 2016 год и на плановый период 2017 и 2018 годов» (Приложение №5).
5. Установить нормативы распределения доходов между бюджетами бюджетной системы Российской Федерации, неустановленные бюджетным законодательством Российской Федерации, на 2016 год и на плановый период 2017 и 2018 годов согласно Приложению №6 к настоящему решению, в том числе: (таблица №1, таблица №2).
6. Установить, что в случае изменения в 2016 году перечня и (или) полномочий главных администраторов доходов бюджета Толмачевского сельсовета или главных администраторов источника финансирования дефицита бюджета Толмачевского сельсовета администрация Толмачевского сельсовета Новосибирского района Новосибирской области при определении принципов назначения, структуры кодов и присвоении кодов классификации доходов бюджета и источников финансирования дефицита бюджета вправе вносить соответствующие изменения в перечень главных администраторов доходов бюджета и в перечень главных администраторов источников финансирования дефицита бюджета, а также в состав закрепленных за ними кодов классификации доходов бюджета или классификации источников финансирования дефицита бюджета с внесением изменений в настоящее решение.
7. Утвердить код главного администратора доходов, главного распорядителя бюджетных средств, главного администратора источников финансирования дефицита бюджета, состоящих из трех знаков и соответствующий номеру 555, присвоенный главному администратору доходов и источников финансирования дефицита

бюджета Толмачевского сельсовета Новосибирского района Новосибирской области. Утвердить администрацию Толмачевского сельсовета Новосибирского района Новосибирской области главным распорядителем средств по расходам и утвердить код главного распорядителя расходов, состоящих из трех знаков и соответствующий номеру 555.

8. Установить, что доходы бюджета Толмачевского сельсовета на 2016 год и плановый период 2017 и 2018 годов формируются за счет доходов от предусмотренных законодательством Российской Федерации о налогах и сборах федеральных налогов и сборов, в том числе от налогов, предусмотренных специальными налоговыми режимами, региональных налогов, а также пеней и штрафов по ним, неналоговых доходов, а также за счет безвозмездных поступлений.
9. Установить в пределах общего объема расходов, установленных пунктом 1 настоящего Решения, распределение бюджетных ассигнований по разделам, подразделам, целевым статьям (государственным программам и непрограммным направлениям деятельности), группам (группам и подгруппам) видов расходов классификации расходов бюджета на 2016 год и плановый период 2017 и 2018 годов согласно Приложению №7 к настоящему решению.
10. Утвердить источники финансирования дефицита бюджета Толмачевского сельсовета Новосибирского района Новосибирской области на 2016 год и плановый период 2017 и 2018 годы (согласно Приложению №8) к настоящему решению.

11. Утвердить Программу муниципальных внутренних заимствований Толмачевского сельсовета Новосибирского района Новосибирской области на 2016 год и плановый период 2017 и 2018 годы (согласно Приложению №9) к настоящему решению.
12. Утвердить Программу муниципальных гарантий Толмачевского сельсовета Новосибирского района Новосибирской области на 2016 год и плановый период 2017 и 2018 годы (согласно Приложению №10) к настоящему решению.
13. Утвердить ведомственную структуру расходов бюджета Толмачевского сельсовета Новосибирского района Новосибирской области на 2016 год и плановый период 2017 и 2018 годы (согласно Приложению №11) к настоящему решению.

14. Утвердить перечень публичных нормативных обязательств, подлежащих исполнению за счет средств бюджета Толмачевского сельсовета Новосибирского района Новосибирской области на 2016 год и плановый период 2017 и 2018 года (согласно Приложению №12) к настоящему решению.
15. Утвердить общий объем бюджетных ассигнований, направляемых на исполнение публичных нормативных обязательств, на 2016 год в сумме 130800,00 рублей, на 2017 год в сумме 137340,50 рублей и на 2018 год в сумме 144348 рублей.
16. Установить верхний предел муниципального внутреннего долга Толмачевского сельсовета Новосибирского района Новосибирской области:

на 1 января 2016 года в сумме-0 тыс. руб., в том числе верхний предел долга по муниципальным гарантиям Толмачевского сельсовета Новосибирского района Новосибирской области в сумме 0,0 тыс. руб.

на 1 января 2017 года в сумме -0,0 тыс. руб., в том числе верхний предел долга по муниципальным гарантиям Толмачевского сельсовета Новосибирского района Новосибирской области в сумме 0,0 тыс. руб.

на 1 января 2018 года в сумме -0,0 тыс. руб., в том числе верхний предел долга по муниципальным гарантиям Толмачевского сельсовета Новосибирского района Новосибирской области в сумме 0,0 тыс. руб.

17. Установить предельный объем муниципального долга Толмачевского сельсовета Новосибирского района Новосибирской области:

на 2016 год в сумме –75 462 900 руб.,

на 2017 год в сумме – 81 281 700 руб.,

на 2018 год в сумме - 83 845 700руб.

18. Муниципальное образование Толмачевский сельсовет на 2016 год и на плановый период 2017 и 2018 годов не планирует привлечение коммерческих кредитов;
19. Заключение и оплата муниципальными казенными учреждениями Толмачевского сельсовета и органами местного самоуправления договоров, исполнение которых осуществляется за счет средств бюджета Толмачевского сельсовета Новосибирского района Новосибирской области, производится в пределах утвержденных им лимитов бюджетных обязательств в соответствии с классификацией расходов бюджета и с учетом принятых и неисполненных обязательств.

При нарушении муниципальными казенными учреждениями и органами местного самоуправления установленного порядка учета бюджетных обязательств санкционирование оплаты денежных обязательств казенного учреждения приостанавливается в соответствии с порядком, определенным администрацией Толмачевского сельсовета Новосибирского района Новосибирской области.

Установить, что муниципальными казенными учреждениями и органы местного самоуправления при заключении договоров(муниципальных контрактов) на поставку товаров(работ, услуг) вправе предусматривать авансовые платежи:

- 1) в размере 100 процентов суммы договора (контракта)- по договорам (контрактам) о предоставлении услуг связи, о подписке

на печатные издания и об их приобретении, об обучении на курсах повышения квалификации, о приобретении авиа- и железнодорожных билетов, по договорам обязательного страхования гражданской ответственности владельцев транспортных средств; об осуществлении технологического присоединения к электрическим сетям; а также по договорам подлежащим оплате за счет средств, полученных от иной приносящей доходов деятельности;

2) в размере 30 процентов суммы договора (контракта), если иное не предусмотрено законодательством Российской Федерации, - по остальным договорам.

3) в размере 100 процентов суммы договора (контракта) по распоряжению администрации Толмачевского сельсовета.

20. Утвердить процент софинансирования расходов из бюджета Толмачевского сельсовета Новосибирского района Новосибирской области в размере не менее 5 % от суммы целевых средств, направленных в бюджет Толмачевского сельсовета Новосибирского района Новосибирской области.

21. Установить, что средства, поступающие во временное распоряжение Толмачевского сельсовета Новосибирского района Новосибирской области учитываются на лицевых счетах, открытых в Управлении Федерального казначейства Новосибирского района, в порядке, установленном Управлением Федерального казначейства Новосибирского района

22. Установить, что неиспользованные по состоянию на 01 января 2016 года остатки целевых средств, переданных из федерального, областного бюджетов в бюджет Толмачевского сельсовета, подлежат возврату в доход федерального, областного бюджетов.

В случае, если неиспользованный остаток межбюджетных трансфертов, имеющих целевое назначение, не перечислен в доход федерального, областного бюджетов, указанные средства подлежат взысканию в соответствии с Общими требованиями к порядку взыскания в доход бюджетов неиспользованных остатков межбюджетных трансфертов, полученных в форме субсидий, субвенций и иных межбюджетных трансфертов, имеющих целевое назначение, утвержденными приказом Министерства финансов РФ от 11 июня 2009 года № 51н.

Зачисленные в доход федерального, областного бюджетов неиспользованные остатки целевых средств могут быть возвращены в бюджет Толмачевского сельсовета при установлении наличия потребности в использовании их на те же цели в соответствии с решениями главных администраторов доходов федерального, областного бюджетов от возврата неиспользованных остатков целевых средств.

23. Утвердить размер резервного фонда администрации Толмачевского сельсовета Новосибирского района Новосибирской области на:

2016 год в сумме 200 000 рублей,

2017 год в сумме 200 000 рублей,

2018 год в сумме 200 000 рублей.

24. Установить, что в 2016 году и плановом периоде 2017 и 2018 году бюджетные кредиты из бюджета Толмачевского сельсовета Новосибирского района Новосибирского предоставляться не будут.

25. Установить, что субсидии юридическим лицам, индивидуальным предпринимателям и физическим лицам - производителям товаров, работ, услуг, предоставляются в порядке и в соответствии с требованиями к виду деятельности получателя субсидий и месту осуществления, установленными правовыми актами администрации Толмачевского сельсовета Новосибирского района Новосибирской области.

В бюджете Толмачевского сельсовета Новосибирского района Новосибирской области могут быть предусмотрены бюджетные ассигнования на предоставление в соответствии с решениями администрации Толмачевского сельсовета Новосибирского района Новосибирской области юридическим лицам (за исключением государственных (муниципальных) учреждений), индивидуальным предпринимателям, физическим лицам грантов в форме субсидий, в том числе предоставляемых на конкурсной основе и в порядке, установленном муниципальными правовыми актами администрации Толмачевского сельсовета Новосибирского района Новосибирской области.

Субсидии, в том числе гранты в форме субсидий юридическим лицам, индивидуальным предпринимателям и физическим лицам – производителям товаров, работ, услуг), а также некоммерческим организациям, не являющимся казенными учреждениями, предоставляются в случаях, предусмотренных федеральным законодательством и (или) законодательством Новосибирской области, и в порядке, установленном Правительством Новосибирской области.

26. Установить в соответствии с пунктом 3 статьи 217 Бюджетного кодекса Российской Федерации следующие основания для внесения в 2016 году изменений в показатели сводной бюджетной росписи бюджета Толмачевского сельсовета, связанные с особенностями исполнения бюджета Толмачевского сельсовета Новосибирского района Новосибирской области и (или) перераспределения бюджетных ассигнований между главными распорядителями бюджетных средств:

– перераспределение бюджетных ассигнований между элементами вида расходов бюджетов в пределах общего объема бюджетных ассигнований, предусмотренных главному распорядителю бюджетных средств бюджета Толмачевского сельсовета Новосибирского района Новосибирской области по соответствующему разделу, подразделу, целевой статье, группе и подгруппе вида расходов классификации расходов бюджетов (за исключением случаев, установленных настоящим законом и принимаемыми в соответствии с ним нормативными правовыми актами Правительства Новосибирской области и Администрации Толмачевского сельсовета Новосибирского района Новосибирской области);

– изменение бюджетной классификации источников финансирования дефицита бюджетов и расходов бюджетов Российской Федерации без изменения целевого направления расходования бюджетных средств при изменении установленного порядка применения бюджетной классификации;

– перераспределение бюджетных ассигнований между видам расходов классификации расходов бюджетов, предусмотренных главным распорядителем бюджетных средств бюджета Толмачевского сельсовета Новосибирского района Новосибирской области на предоставление субсидий на конкурсной основе (грантов) физическим и юридическим лицам.

27. Опубликовать настоящее решение в газете Новосибирского района «Приобская правда».

28. Настоящее решение вступает в силу с 01 января 2016 года.

29. Контроль за исполнением настоящего решения возложить на постоянную комиссию по местному самоуправлению, бюджета и налоговой политике

Председатель Совета депутатов
Г.А. Тевлюков

Глава администрации
Н.Н. Захаров

Приложение №1 к решению внеочередной 6-ой сессии Совета депутатов пятого созыва №30 от 18.12.2015г

Доходы бюджета Толмачевского сельсовета Новосибирского района Новосибирской области на 2016 год

руб.

Код	Наименование	Всего
	Налоговые доходы	75 169 800,00
100	Акцизы на нефтепродукты	2164700,00
100 1 03 02230 01 0000 110	Доходы от уплаты акцизов на дизельное топливо, подлежащие распределению между бюджетами субъектов Российской Федерации и местными бюджетами с учетом установленных дифференцированных нормативов отчислений в местные бюджеты Доходы от уплаты акцизов на дизельное топливо, подлежащие распределению между бюджетами субъектов Российской Федерации и местными бюджетами с учетом установленных дифференцированных нормативов отчислений в местные бюджеты	300000,00
100 1 03 02240 01 0000 110	Доходы от уплаты акцизов на моторные масла для дизельных и (или) карбюраторных (инжекторных) двигателей, подлежащие распределению между бюджетами субъектов Российской Федерации и местными бюджетами с учетом установленных дифференцированных нормативов Доходы от уплаты акцизов на моторные масла для дизельных и (или) карбюраторных (инжекторных) двигателей, подлежащие распределению между бюджетами субъектов Российской Федерации и местными бюджетами с учетом установленных дифференцированных нормативов	346000,00
100 1 03 02250 01 0000 110	Доходы от уплаты акцизов на автомобильный бензин, подлежащие распределению между бюджетами субъектов Российской Федерации и местными бюджетами с учетом установленных дифференцированных нормативов отчислений в местные бюджеты Доходы от уплаты акцизов на автомобильный бензин, подлежащие распределению между бюджетами субъектов Российской Федерации и местными бюджетами с учетом установленных дифференцированных нормативов отчислений в местные бюджеты	1516700,00
100 1 03 02260 01 0000 110	Доходы от уплаты акцизов на прямогонный бензин, подлежащие распределению между бюджетами субъектов Российской Федерации и местными бюджетами с учетом установленных дифференцированных нормативов отчислений в местные бюджеты Доходы от уплаты акцизов на прямогонный бензин, подлежащие распределению между бюджетами субъектов Российской Федерации и местными бюджетами с учетом установленных дифференцированных нормативов отчислений в местные бюджеты	2000,00
182 1 01 02000 00 0000 000	Налог на доходы физических лиц, всего	20992400,00
182 1 01 02010 01 0000 110	Налог на доходы физических лиц с доходов, источником которых является налоговый агент, за исключением доходов, в отношении которых исчисление и уплата налога осуществляются в соответствии со статьями 227,2271 и 228 Налогового кодекса Российской Федерации	20971400,00
182 1 01 02020 01 0000 110	Налог на доходы физических лиц с доходов, полученных от осуществления деятельности физическими лицами, зарегистрированными в качестве индивидуальных предпринимателей, нотариусов, занимающихся частной практикой, адвокатов, учредивших адвокатские кабинеты и других лиц, занимающихся частной практикой в соответствии со статьей 227 Налогового кодекса Российской Федерации	1000,00
182 1 01 02030 01 0000 110	Налог на доходы физических лиц с доходов, полученных физическими лицами в соответствии со ситатей 228 Налогового Кодекса Российской Федерации	20000,00
182 1 05 03010 01 0000 110	Единый сельскохозяйственный налог	1000,00
182 1 06 00000 00 0000 000	Налоги на имущество	52012700,00
182 1 06 01030 10 0000 110	Налог на имущество физических лиц, взимаемый по ставкам, применяемым к объектам налогообложения, расположенным в границах поселений	1246000,00
182 1 06 06000 00 0000 110	Земельный налог	50766700,00
182 1 06 06043 10 0000 110	Земельный налог, взимаемый по ставкам, установленным в соответствии с подпунктом 1 пункта 1 статьи 394 Налогового кодекса Российской Федерации и применяемым к объектам налогообложения, расположенным в границах поселений	746000,00
182 1 06 06033 10 0000 110	Земельный налог, взимаемый по ставкам, установленным в соответствии с подпунктом 2 пункта 1 статьи 394 Налогового кодекса Российской Федерации и применяемым к объектам налогообложения, расположенным в границах поселений	50018700,00
182 1 09 04053 10 0000 110	Земельный налог (по обязательствам, возникшим до 1 января 2006 года), мобилизуемый на территориях поселений	2000,00
	Неналоговые доходы	293100,00
444 1 11 05013 10 0000 120	Доходы, получаемые в виде арендной платы за земельные участки, государственная собственность на которые не разграничена и которые расположены в границах поселений, а также средства от продажи права на заключение договоров аренды указанных земельных участков	0,00
555 1 11 05025 10 0000 120	Доходы получаемые в виде арендной платы, а также средства от продажи права на заключение договоров аренды за земли, находящиеся в собственности поселений (за исключением земельных участков муниципальных бюджетных и автономных учреждений)	41000,00
444 1 14 06013 10 0000 430	Доходы от продажи земельных участков, государственная собственность на которые не разграничена и которые расположены в границах поселений	0,00
555 1 11 09045 10 0000 120	Прочие поступления от использования имущества,находящегося в собственности поселений (за исключением имущества муниципальных бюджетных и автономных учреждений, а также имущества муниципальных унитарных предприятий, в том числе казенных)	247100,00
555 1 14 06025 10 0000 430	Доходы от продаж земельных участков, находящихся в собственности поселений (за исключением земельных участков муниципальных бюджетных и автономных учреждений)	5000,00
000 1 00 00000 00 0000 000	Итого доходов	75462900,00
000 2 02 00000 00 0000 000	Безвозмездные поступления от других бюджетов бюджетной системы Российской Федерации	387200,00
	в том числе:	387200,00
555 2 02 03024 10 0000 151	Субвенции бюджетам поселений на выполнение передаваемых полномочий субъектов Российской Федерации	0,00
555 2 02 03015 10 0000 151	Субвенции бюджетам поселений на осуществление первичного воинского учета на территориях, где отсутствуют военные комиссариаты	387200,00
	Всего доходов	75850100,00

Приложение №2

к решению внеочередной 6-ой сессии Совета депутатов пятого созыва № 30 от 18.12.2015г

Распределение бюджетных ассигнований по разделам, подразделам, целевым статьям (государственным программам и непрограммным направлениям деятельности), группам (группам и подгруппам) видов расходов классификации расходов бюджета Толмачевского сельсовета на 2016 год

Табл 1

рубл.

Наименование расходов	ГАР	Раз-дел	Под-раз-дел	КЦСР	КВР	ВСЕГО за 2016г
Общегосударственные вопросы	555	01	00			7947717,00
Функционирование высшего должностного лица субъекта Российской Федерации и муниципального образования Толмачевского сельсовета	555	01	02			547617,00
Непрограммные направления Толмачевского сельсовета	555	01	02	55.0.00.00111		
Глава муниципального образования	555	01	02	55.0.00.00111	100	547617,00
Расходы на выплаты персоналу в целях обеспечения выполнения функций государственными (муниципальными) органами, казенными учреждениями, органами управления государственными внебюджетными фондами	555	01	02	55.0.00.00111	100	547617,00
Расходы на выплату персоналу государственных (муниципальных) органов	555	01	02	55.0.00.00111	120	547617,00
Расходы на выплату персоналу	555	01	02	55.0.00.00111	121	547617,00
Функции законодательных (представительных) органов государственной власти и представительных органов муниципальных образований Толмачевского сельсовета	555	01	03			35000,00
Непрограммные направления Толмачевского сельсовета	555	01	03	55.0.00.00319		
Расходы на функционирование законодательных (представительных) органов Толмачевского сельсовета	555	01	03	55.0.00.00319		35000,00
Закупка товаров, работ и услуг для обеспечения государственных (муниципальных) нужд	555	01	03	55.0.00.00319	200	35000,00
Иные закупки товаров, работ и услуг для обеспечения государственных (муниципальных) нужд	555	01	03	55.0.00.00319	240	35000,00
Прочие закупки товаров, работ и услуг для муниципальных нужд	555	01	03	55.0.00.00319	244	35000,00
Функционирование Правительства Российской Федерации, высших исполнительных органов государственной власти субъектов Российской Федерации, местных администраций Толмачевского сельсовета	555	01	04			4798300,00
Расходы на выплаты персоналу в целях обеспечения выполнения функций государственными органами, казенными учреждениями, органами управления государственными внебюджетными фондами	555	01	04			3938200,00
Расходы на выплату персоналу государственных (муниципальных) органов	555	01	04	55.0.00.00411	120	3938200,00
Заработная плата с начислениями	555	01	04	55.0.00.00411	121	3938200,00
Закупка товаров, работ и услуг для государственных (муниципальных) нужд	555	01	04	55.0.00.00419	200	753000,00
Иные закупки товаров, работ и услуг для государственных (муниципальных) нужд	555	01	04	55.0.00.00419	240	753000,00
Закупка товаров работ и услуг в сфере информационно-коммуникационных технологий	555	01	04	55.0.00.00419	242	250000,00

Наименование расходов	ГАР	Раз- дел	Под- раз- дел	КЦСР	КВР	ВСЕГО за 2016г
Прочие закупки товаров, работ и услуг для государственных (муниципальных) нужд	555	01	04	55.0.00.00419	244	503000,00
Иные бюджетные ассигнования	555	01	04	55.0.00.00419	800	107100,00
Уплата налогов, сборов и иных обязательных платежей в бюджеты бюджетной системы Российской Федерации	555	01	04	55.0.00.00419	850	107100,00
Уплата налога на имущество организаций и земельного налога	555	01	04	55.0.00.00419	851	20600,00
Уплата прочих налогов, сборов и иных обязательных платежей	555	01	04	55.0.00.00419	852	86500,00
Расходы на осуществление полномочий по решению вопросов в сфере административных правонарушений за счет средств областного бюджета Толмачевского сельсовета	555	01	04	44.0.00.70190	200	0,00
Иные закупки товаров, работ и услуг для государственных (муниципальных) нужд	555	01	04	44.0.00.70190	242	
Расходы на обеспечение деятельности финансовых, налоговых и таможенных органов финансово (финансово-бюджетного) надзора Толмачевского сельсовета	555	01	06			166800,00
Непрограммные направления Толмачевского сельсовета	555	01	06	55.0.00.00519		166800,00
Субсидии, за исключением субсидий на софинансирование объектов капитального строительства государственной (муниципальной) собственности	555	01	06	55.0.00.00519	540	166800,00
Резервные фонды Толмачевского сельсовета	555	01	11			200000,00
Непрограммные направления Толмачевского сельсовета	555	01	11	55.0.00.00719		200000,00
Резервный фонд органа местного самоуправления Толмачевского сельсовета	555	01	11	55.0.00.00719		200000,00
Иные бюджетные ассигнования	555	01	11	55.0.00.00719	800	200000,00
Резервные средства	555	01	11	55.0.00.00719	870	200000,00
Другие общегосударственные вопросы Толмачевского сельсовета	555	01	13			2400000,00
Непрограммные направления Толмачевского сельсовета	555	01	13	55.0.00.00919		2400000,00
Расходы на проведения мероприятий по оценке недвижимости, признание прав и регулирование отношений по государственной и муниципальной собственности Толмачевского сельсовета	555	01	13	55.0.00.00919	200	2400000,00
Закупка товаров, работ и услуг для государственных (муниципальных) нужд	555	01	13	55.0.00.00919	240	2400000,00
Национальная оборона	555	02	03			387240,00
Расходы на осуществление первичного воинского учета на территориях, где отсутствуют военные комиссариаты	555	02	03			387240,00
Расходы на выплаты персоналу в целях обеспечения выполнения функций государственными органами, казенными учреждениями, органами управления государственными внебюджетными фондами	555	02	03	44.0.00.51180	100	368840,00
Расходы на выплату персоналу государственных (муниципальных) органов	555	02	03	44.0.00.51180	120	368840,00
Заработная плата с начислениями	555	02	03	44.0.00.51180	121	368840,00
Закупка товаров, работ и услуг для государственных (муниципальных) нужд	555	02	03	44.0.00.51180	200	18400,00
Иные закупки товаров, работ и услуг для государственных (муниципальных) нужд	555	02	03	44.0.00.51180	240	18400,00
Прочие закупки товаров, работ и услуг для муниципальных нужд	555	02	03	44.0.00.51180	244	18400,00
Национальная безопасность и правоохранительная деятельность	555	03				1400000,00
Защита населения и территории от чрезвычайных ситуаций природного и техногенного характера, гражданская оборона Толмачевского сельсовета	555	03	09	55.0.00.01119		1400000,00
Расходы на обеспечение безопасности жизнедеятельности населения Толмачевского сельсовета	555	03	09	55.0.00.01119		1400000,00
Непрограммные направления Толмачевского сельсовета	555	03	09	55.0.00.01119	200	1400000,00
Закупка товаров, работ и услуг для государственных (муниципальных) нужд	555	03	09	55.0.00.01119	240	1400000,00
Иные закупки товаров, работ и услуг для государственных (муниципальных) нужд	555	03	09	55.0.00.01119	244	1400000,00
Национальная экономика	555	04				14464700,00
Дорожное хозяйство (дорожные фонды)	555	04	09			12964700,00
Территориальный дорожный фонд	555	04	09	55.0.00.01319		12964700,00
Прочая закупка товаров, работ и услуг для обеспечения государственных (муниципальных) нужд	555	04	09	55.0.00.01319	244	12964700,00
Другие вопросы в области национальной экономики	555	04	12			1500000,00
Непрограммные направления Толмачевского сельсовета	555	04	12	55.0.00.01419	200	1500000,00
Расходы на мероприятия по землеустройству и землепользованию за счет средств поселений Толмачевского сельсовета	555	04	12	55.0.00.01419	240	1500000,00
Прочие закупки товаров, работ и услуг для государственных (муниципальных) нужд	555	04	12	55.0.00.01419	244	1500000,00
Расходы в сфере Коммунального хозяйства	555	05	02			18690000,00
Капитальное строительство	555	05	02	55.0.00.01519		2000000,00
Закупка товаров, работ и услуг для государственных (муниципальных) нужд	555	05	02	55.0.00.01519	200	2000000,00
Закупка товаров, работ и услуг для государственных (муниципальных) нужд	555	05	02	55.0.00.01519	240	2000000,00
Прочие закупки товаров, работ и услуг для государственных (муниципальных) нужд	555	05	02	55.0.00.01519	244	2000000,00
Расходы на реализацию мероприятий в области коммунального хозяйства	555	05	02	55.0.00.01619		16690000,00
Мероприятия в области коммунального хозяйства	555	05	02	55.0.00.01619		16690000,00
Закупка товаров, работ и услуг для государственных (муниципальных) нужд	555	05	02	55.0.00.01619	240	16690000,00
Прочие закупки товаров, работ и услуг для государственных (муниципальных) нужд	555	05	02	55.0.00.01619	244	16690000,00
Расходы в сфере Благоустройства	555	05	03			27100000,00
Уличное освещение	555	05	03	55.0.01.01719		16900000,00
Прочие закупки товаров, работ и услуг для государственных (муниципальных) нужд	555	05	03	55.0.01.01719	244	16900000,00
Расходы на содержание автомобильных дорог и инженерных сооружений на них в границах городских округов и поселений в рамках благоустройства	555	05	03	55.0.02.01719		6000000,00
Прочие закупки товаров, работ и услуг для государственных (муниципальных) нужд	555	05	03	55.0.02.01719	244	6000000,00
Расходы на реализацию прочих мероприятий по благоустройству городских округов и поселений	555	05	03	55.0.00.0000		4200000,00
Прочие закупки товаров, работ и услуг для государственных (муниципальных) нужд	555	05	03	55.0.00.0000	244	4200000,00
Расходы по благоустройству территории Толмачевского сельсовета, в части расходов на озеленение территорий Толмачевского сельсовета	555	05	03	55.0.04.01719	244	200000,00
Расходы по благоустройству территории Толмачевского сельсовета , за счет средств поселений Толмачевского сельсовета, в части расходов на уборку и вывоз мусора на территории поселений	555	05	03	55.0.05.01719	244	1000000,00
Расходы по благоустройству мест отдыха территории Толмачевского сельсовета , за счет средств Толмачевского сельсовета	555	05	03	55.0.06.01719	244	3000000,00
Расходы на молодежную политику и оздоровление детей Толмачевского сельсовета	555	07				295843,00
Непрограммные направления Толмачевского сельсовета	555	07	07			295843,00
Расходы на молодежную политику Толмачевского сельсовета	555	07	07	55.0.00.01819		295843,00
Прочие закупки товаров, работ и услуг для государственных (муниципальных) нужд	555	07	07	55.0.00.01819	244	295843,00
Культура и кинематография	555	08				4523000,00
Непрограммные направления Толмачевского сельсовета	555	08	01			4523000,00
Расходы в области культуры Толмачевского сельсовета	555	08	01			4523000,00
Расходы на обеспечение деятельности МКУК «Молодость»	555	08	01	55.0.00.01900		4323000,00
Расходы на выплаты персоналу в целях обеспечения выполнения функций государственными (муниципальными) органами, казенными учреждениями, органами управления государственными внебюджетными фондами	555	08	01	55.0.00.01911	100	2493000,00
Расходы на выплату персоналу казенных учреждений	555	08	01	55.0.00.01911	111	2493000,00
Закупка товаров, работ и услуг для муниципальных нужд	555	08	01	55.0.00.01919	200	1820000,00
Закупка товаров, работ и услуг для муниципальных нужд	555	08	01	55.0.00.01919	240	1820000,00
Закупка товаров работ и услуг в сфере информационно-коммуникационных технологий	555	08	01	55.0.00.01919	242	90000,00
Прочие закупки товаров, работ и услуг для муниципальных нужд	555	08	01	55.0.00.01919	244	1730000,00
Иные бюджетные ассигнования	555	08	01	55.0.00.01919	800	10000,00
Уплата налогов, сборов и иных обязательных платежей в бюджеты бюджетной системы Российской Федерации	555	08	01	55.0.00.01919	850	10000,00
Уплата налога на имущество организаций и земельного налога	555	08	01	55.0.00.01919	851	10000,00
Расходы на проведение работ по ремонту и реконструкции памятников и обелисков воинам, погибшим в годы Великой Отечественной войны 1941-1945 годов Толмачевского сельсовета	555	08	01	55.0.00.01919		200000,00
Закупка товаров, работ и услуг для государственных (муниципальных) нужд	555	08	01	55.0.00.01919	240	200000,00
Прочие закупки товаров, работ и услуг для государственных (муниципальных) нужд	555	08	01	55.0.00.01919	244	200000,00
Работы, услуги по содержанию имущества	555	08	01	55.0.00.01919	244	200000,00
Социальная политика	555	10				641600,00
Непрограммные направления Толмачевского сельсовета	555	10	01			
Пенсионное обеспечение	555	10	01	55.0.00.02019		130800,00
Пособия и компенсации	555	10	01	55.0.00.02019	313	130800,00
Социальное обеспечение населения	555	10	03	55.0.00.02019		510800,00
Оказание других видов социальной помощи	555	10	03	55.0.00.02019		510800,00
Меры социальной поддержки населения по публичным нормативным обязательствам	555	10	03	55.0.00.02019	313	510800,00
Физическая культура	555	11	01			400000,00
Непрограммные направления Толмачевского сельсовета	555	11	01	55.0.00.04019		400000,00
Расходы на реализацию мероприятий в области здравоохранения, спорта и физической культуры, туризма	555	11	01	55.0.00.04019		400000,00
Прочие закупки товаров, работ и услуг для муниципальных нужд	555	11	01	55.0.00.04019	244	400000,00
ИТОГО расходы				0000000	000	75850100,00

Приложение №4 к решению 47-ой сессии Совета депутатов четвертого созыва №206 от 18.12.2014г.	
Перечень главных администраторов доходов бюджета Толмачевского сельсовета Новосибирского района Новосибирской области	
таблица 1	
Главные администраторы доходов бюджета Толмачевского сельсовета Новосибирского района Новосибирской области , за исключением безвозмездных поступлений из федерального и областного бюджетов	
Код бюджетной классификации Российской Федерации	Наименование главного администратора доходов бюджета
Главный администратор	Код бюджетной классификации
100	Акцизы на нефтепродукты
100	10302230010000100 Доходы от уплаты акцизов на дизельное топливо, подлежащие распределению между бюджетами субъектов Российской Федерации и местными бюджетами с учетом установленных дифференцированных нормативов отчислений в местные бюджеты. Доходы от уплаты акцизов на дизельное топливо, подлежащие распределению между бюджетами субъектов Российской Федерации и местными бюджетами с учетом установленных дифференцированных нормативов отчислений в местные бюджеты
100	10302240010000100 Доходы от уплаты акцизов на моторные масла, масла для дизельных и (или) карбюраторных (инжекторных) двигателей, подлежащие распределению между бюджетами субъектов Российской Федерации и местными бюджетами с учетом установленных дифференцированных нормативов отчислений в местные бюджеты. Доходы от уплаты акцизов на моторные масла, масла для дизельных и (или) карбюраторных (инжекторных) двигателей, подлежащие распределению между бюджетами субъектов Российской Федерации и местными бюджетами с учетом установленных дифференцированных нормативов отчислений в местные бюджеты.
100	10302250010000100 Доходы от уплаты акцизов на автомобильный бензин, подлежащие распределению между бюджетами субъектов Российской Федерации и местными бюджетами с учетом установленных дифференцированных нормативов отчислений в местные бюджеты. Доходы от уплаты акцизов на автомобильный бензин, подлежащие распределению между бюджетами субъектов Российской Федерации и местными бюджетами с учетом установленных дифференцированных нормативов отчислений в местные бюджеты.
100	10302260010000100 Доходы от уплаты акцизов на прямогонный бензин, подлежащие распределению между бюджетами субъектов Российской Федерации и местными бюджетами с учетом установленных дифференцированных нормативов отчислений в местные бюджеты. Доходы от уплаты акцизов на прямогонный бензин, подлежащие распределению между бюджетами субъектов Российской Федерации и местными бюджетами с учетом установленных дифференцированных нормативов отчислений в местные бюджеты.
182	ИФНС по НСО (Федеральная налоговая служба по Новосибирской области)
182	1 01 02010 01 0000 110 Налог на доходы физических лиц с доходов, полученных физическими лицами, являющимися налоговыми резидентами Российской Федерации в виде дивидендов от долевого участия в деятельности организаций
182	1 01 02020 01 0000 110 Налог на доходы физических лиц с доходов, полученных физическими лицами, зарегистрированными в качестве индивидуальных предпринимателей, нотариусов, занимающихся частной практикой, адвокатов, учредивших адвокатские кабинеты и других лиц, занимающихся частной практикой в соответствии со статьей 227 Налогового Кодекса Российской Федерации
182	1 01 02030 01 0000 110 Налог на доходы физических лиц с доходов, полученных физическими лицами, в соответствии со статьей 228 Налоговыми Кодекса Российской Федерации
182 *	1 01 02040 01 0000 110 Налог на доходы физических лиц с доходов, полученных в виде выигрышей и призов в проводимых конкурсах, играх и других мероприятиях в целях рекламы товаров, работ и услуг, страховых выплат по договорам добровольного страхования жизни, заключенным на срок менее 5 лет, в частности превышения сумм страховых взносов, увеличенных на сумму рассчитанную исходя из действующей ставки рефинансирования, процентных доходов по вкладам в банках (за исключением срочных пенсионных вкладов, внесенных на срок не менее 6 месяцев), в виде материальной выгоды от экономии на процентах при получении заемных (кредитных) средств (за исключением материальной выгоды, полученной от экономии на процентах за пользование целевыми займами (кредитами) на новое строительство или приобретение
182	1 05 03000 01 0000 110 Единый сельскохозяйственный налог
182	106 00000 00 0000 000 Налоги на имущество
182	1 06 01030 10 0000 110 Налог на имущество физических лиц ,взимаемый по ставкам,применяемым к объектам налогообложения ,расположенным в границах поселения
182	1 06 06000 00 0000 110 Земельный налог
182	1 06 06013 10 0000 110 Земельный налог,взимаемый по ставкам ,установленным в соответствии с подпунктом 1 пункта 1 статьи 394 Налогового кодекса РФ и применяемым к объектам налогообложения ,расположенным в границах поселения

Код бюджетной клас- сификации Российской Федерации	Наименование главного администрато- ра доходов бюджета	
	Код бюджетной классификации	
Главный ад- министратор		
182	1 06 06023 10 0000 110	Земельный налог, взимаемый по ставкам ,установленным в соответствии с подпунктом 2 пункта 1 статьи 394 Налогового колекса РФ и применяемым к объектам налогообложения ,расположенных в границах поселения
182	1 09 04050 10 0000 110	Земельный налог (по обязательствам ,возник- шим до 1 января 2006г.),мобилизуемый на территориях поселений)
555		Администрация Толмачевского сельсовета Но- восибирского района Новосибирской области
555	1 08 04020 01 0000 110	Государственная пошлина за совершение но- тарияльных действий должностными лицами органов местного самоуправления ,уполно- моченными в сответствии с законодательны- ми актами РФ за совершение нотариальных действий
555	1 11 09045 10 0000 120	Прочие поступления от от использования имущества ,находящегося в собственности поселений(за исключением имущества муни- ципальных автономных учреждений ,а также имущества муниципальных унитарных пред- приятий ,в том числе казенных)
555	111 05025 10 0000 120	Доходы,получаемые в виде арендной платы, а также средства от продажи права на заклю- чение договоров аренды за земли, находящи- еся в собственности поселений (за исклю- чением земельных участков муниципальных бюджетных и автономных учреждений)
555	114 06025 10 0000 430	Доходы от продаж земельных участков, на- ходящихся в собственности поселений (за ис- ключением земельных участков муниципаль- ных бюджетных и автономных учреждений)
555	1 17 01050 10 0000 180	Невыясненные поступления, зачисляемые в бюджеты поселений
555	1 17 05050 10 0000 180	Прочие неналоговые доходы бюджетов по- селений
555	1 19 05000 10 0000 151	Возврат остатков субсидий и субвенций из бюджетов поселений
555	2 08 05000 10 0000 180	Перечисления из бюджетов поселений (в бюд- жеты поселений) для осуществления возврата (зачета) излишне уплаченных или излишне взысканных сумм налогов,сборов и иных платежей ,а также сумм процентов за несво- временное осуществление такого возврата процентов,начисленных на излишне взыскан- ные суммы
444		Администрация Новосибирского района Ново- сибирской области
444	1 14 06014 10 0000 430	Доходы от продажи земельных участков ,го- сударственная собственность на которые не разграничена и которые располжены в грани- цах поселений
444	1 11 05010 10 0000 120	Доходы,полуаемые в виде арендной платы за земельные участки,гоударственная собствен- ность на которые не разграничена и которые расположены в границах поселений ,а также средства от продаи права а заключение дого- воров аренды указанных земельных участков

Приложение №4
к решениювнеочередной 6-ой сессии Совета депутатов пятого созыва
№30 от18.12.2015

Главные администраторы безвозмездных поступлений в бюджет
Толмачевского сельсовета Новосибирского района Новосибирской
области из федерального и областного бюджетов

Таблица 2

Код бюджетной классифика- ции Российской Федерации	Наименование главного администрато- ра доходов бюджета
Глав- ный адми- ни- стра- тор	Код бюджетной клас- сификации
555	
555	2 02 02004 10 0000 151
555	2 02 02041 10 0000 151
555	2 02 02051 10 0000 151
555	2 02 02102 10 0000 151
555	2 02 02077 10 0000 151
555	2 02 02089 10 0000 151
555	2 02 02999 10 0000 151
555	2 02 03015 10 0000 151
555	2 02 04999 10 0000 151
555	2 02 03024 10 0000 151

Приложение №3
к решению внеочередной 6-ой сессии Совета депутатов пятого созыва №30 от 18.12.2015г.
Доходы бюджета Толмачевского сельсовета Новосибирского района Новосибирской области на 2017-2018 год

руб.

Код	Наименование	Всего 2017	Всего 2018
	Налоговые доходы	80888600,00	83434500,00
100	Акцизы на нефтепродукты	2551000,00	2605500,00
100 1 03 02230 01 0000 110	Доходы от уплаты акцизов на дизельное топливо, подлежащие распределению между бюд- жетами субъектов Российской Федерации и местными бюджетами с учетом установленных дифференцированных нормативов отчислений в местные бюджеты Доходы от уплаты акцизов на дизельное топливо, подлежащие распределению между бюджетами субъектов Российской Федерации и местными бюджетами с учетом установленных дифференцированных нормативов отчислений в местные бюджеты	605000,00	783000,00
100 1 03 02240 01 0000 110	Доходы от уплаты акцизов на моторные масла для дизельных и (или) карбюраторных (инжектор- ных) двигателей, подлежащие распределению между бюджетами субъектов Российской Феде- рации и местными бюджетами с учетом установленных дифференцированных нормативов Дохо- ды от уплаты акцизов на моторные масла для дизельных и (или) карбюраторных (инжекторных) двигателей, подлежащие распределению между бюджетами субъектов Российской Федерации и местными бюджетами с учетом установленных дифференцированных нормативов	14000,00	16000,00
100 1 03 02250 01 0000 110	Доходы от уплаты акцизов на автомобильный бензин, подлежащие распределению между бюд- жетами субъектов Российской Федерации и местными бюджетами с учетом установленных диф- ференцированных нормативов отчислений в местные бюджеты Доходы от уплаты акцизов на автомобильный бензин, подлежащие распределению между бюджетами субъектов Российской Федерации и местными бюджетами с учетом установленных дифференцированных нормативов отчислений в местные бюджеты	1929000,00	1801000,00
100 1 03 02260 01 0000 110	Доходы от уплаты акцизов на прямогонный бензин, подлежащие распределению между бюд- жетами субъектов Российской Федерации и местными бюджетами с учетом установленных диф- ференцированных нормативов отчислений в местные бюджеты Доходы от уплаты акцизов на прямогонный бензин, подлежащие распределению между бюджетами субъектов Российской Федерации и местными бюджетами с учетом установленных дифференцированных нормативов отчислений в местные бюджеты	3000,00	5500,00
182 1 01 02000 00 0000 000	Налог на доходы физических лиц, всего	24393900	25907400,00
182 1 01 02010 01 0000 110	Налог на доходы физических лиц с доходов, источником которых является налоговый агент, за исключением доходов, в отношении которых исчисление и уплата налога осуществляются в со- ответствии со статьями 227,2271 и 228 Налогового кодекса Российской Федерации	24350000	25860000,00
182 1 01 02020 01 0000 110	Налог на доходы физических лиц с доходов, полученных от осуществления деятельности физиче- скими лицами, зарегистрированными в качестве индивидуальных предпринимателей, нотариусов, занимающихся частной практикой, адвокатов, учредивших адвокатские кабинеты и других лиц, занимающихся частной практикой в соответствии со статьей 227 Налогового кодекса Россий- ской Федерации	3900	1400,00
182 1 01 02030 01 0000 110	Налог на доходы физических лиц с доходов, полученных физическими лицами в соответствии со ситаьей 228 Налогового Кодекса Российской Федерации	40000	46000,00
182 1 05 03010 01 0000 110	Единый сельскохозяйственный налог	0	0,00
182 1 06 00000 00 0000 000	Налоги на имущество	53943700	54921600,00
182 1 06 01030 10 0000 110	Налог на имущество физических лиц, взимаемый по ставкам, применяемым к объектам налого- обложения, расположенным в границах поселений	1324500	1407900,00
182 1 06 06000 00 0000 110	Земельный налог	52619200	53513700,00
182 1 06 06013 10 0000 110	Земельный налог, взимаемый по ставкам, установленным в соответствии с подпунктом 1 пункта 1 статьи 394 Налогового кодекса Российской Федерации и применяемым к объектам налогоо- бложения, расположенным в границах поселений	1700000	1800000,00
182 1 06 06023 10 0000 110	Земельный налог, взимаемый по ставкам, установленным в соответствии с подпунктом 2 пункта 1 статьи 394 Налогового кодекса Российской Федерации и применяемым к объектам налогоо- бложения, расположенным в границах поселений	50899200	51693000,00
182 1 09 04053 10 0000 110	Земельный налог (по обязательствам, возникшим до 1 января 2006 года), мобилизуемый на территориях поселений	20000	20700,00
	Неналоговые доходы	393100	411200,00
444 1 11 05013 10 0000 120	Доходы, получаемые в виде арендной платы за земельные участки, государственная собствен- ность на которые не разграничена и которые расположены в границах поселений, а также сред- ства от продажи права на заключение договоров аренды указанных земельных участков	0	0,00
555 1 11 05025 10 0000 120	Доходы получаемые в виде арендной платы, а также средства от продажи права на заключение договоров аренды за земли, находящиеся в собственности поселений (за исключением земель- ных участков муниципальных бюджетных и автономных учреждений)	41000	41000,00
444 1 14 06013 10 0000 430	Доходы от продажи земельных участков, государственная собственность на которые не разгра- ничена и которые расположены в границах поселений		0,00
555 1 11 09045 10 0000 120	Прочие поступления от использования имущества,находящегося в собственности поселений (за исключением имущества муниципальных бюджетных и автономных учреждений,а также имуще- ства муниципальных унитарных предприятий, в том числе казенных)	347100	365200,00
555 1 14 06025 10 0000 430	Доходы от продаж земельных участков, находящихся в собственности поселений (за исклбчени- ем земельных участков муниципальных бюджетных и автономных учреждений)	5000	5000,00
000 1 00 00000 00 0000 000	Итого доходов	81281700,00	83845700,00
000 2 02 00000 00 0000 000	Безвозмездные поступления от других бюджетов бюджетной системы Российской Федерации	0	0,00
	в том числе:	0	0,00
555 2 02 03015 10 0000 151	Субвенции бюджетам поселений на осуществление первичного воинского учета на территориях, где отсутствуют военные комиссариаты	0	0
555 2 02 03024 10 0000 151	Субвенции бюджетам поселений на выполнение передаваемых полномочий субъектов Россий- ской Федерации	0	0
	Всего доходов	81281700,00	83845700,00

Приложение №5
к решению внеочередной 6-ой сессии №30 от 18.12.2015г

Перечень главных администраторов источников финансирования дефицита бюджета Толмачевского
сельсовета Новосибирского района Новосибирской области

таблица 3

Код бюджетной классификации Российской Федерации	Наименование главного администратора доходов бюджета
Г л а в - ный ад- м и н и - стратор	Код бюджетной класси- фикации
555	01 03 00 00 10 0000 810
555	01 03 00 00 10 0000 710
000	01 05 02 01 10 0000 510
000	01 05 02 01 10 0000 610

Приложение №6
к решению внеочередной 6-ой сессии Совета депутатов пятого созыва №30 от 18.12.2015г.
Таблица 1

Неустановленные бюджетным законодательством Российской Федерации нормативы распределения доходов,
между бюджетами бюджетной системы Российской Федерации в части налоговых и неналоговых доходов

Код	Наименование вида доходов бюджета	Норматив отчислений , %
1 17 01050 10 0000 180	Невыясненные поступления, зачисляемые в бюджеты поселений	100%
1 17 05050 10 0000 180	Прочие неналоговые доходы бюджетов поселений	100%
1 19 05000 10 0000 151	Возврат остатков субсидий и субвенций из бюджетов поселений	100%
2 08 05000 10 000 180	Перечисления из бюджетов поселений (в бюджеты поселений) для осуществления возврата (зачета) излишне уплаченных или излишне взысканных сумм налогов, сборов и иных пла- тежей, а также сумм процентов за несвоевременное осуществление такого возврата и про- центов, начисленных на излишне взысканные суммы	100%

Приложение №6
 к решению внеочередной 6-ой сессии Совета депутатов пятого созыва №30 от 18.12.2015г.
 Таблица 2

Неустановленные бюджетным законодательством Российской Федерации нормативы распределения доходов, между бюджетами бюджетной системы Российской Федерации в части безвозмездных поступлений из федерального и областного бюджетов

Код	Наименование вида доходов бюджета	Норматив отчислений , %
2 02 02004 10 0000 151	Субсидии бюджетам поселений на развитие социальной и инженерной инфраструктуры	100%
2 02 02041 10 0000 151	Субсидии из фонда софинансирования расходов НСО,распределяемых по единой методике	100%
2 02 02041 10 0000 151	Субсидии бюджетам поселений на строительство и модернизацию автомобильных дорог в поселениях(за исключением автомобильных дорог федерального значения)	100%
2 02 02051 10 0000 151	на реализацию федеральных целевых программ	100%
2 02 02102 10 0000 151	на закупку автотранспортных средств и коммунальной техники за счет средств федерального бюджета	100%
2 02 02077 10 0000 151	Субсидии бюджетам поселений на бюджетные инвестиции в объекты капитального строительства собственности муниципальных образований	100%
2 02 02089 10 0000 151	Субсидии бюджетам поселений на обеспечение мероприятий по капитальному ремонту многоквартирных домов за счет средств бюджетов	100%
2 02 02999 05 0000 151	Прочие субсидии бюджетам поселений	100%
2 02 03015 10 0000 151	Субвенции бюджетам поселений на осуществление первичного воинского учета на территориях,где отсутствуют военные комиссариаты	100%
2 02 04999 10 0000 151	Прочие межбюджетные трансферты, передаваемые бюджетам поселений	100%
2 02 03024 10 0000 151	Субвенции бюджетам сельских поселений на выполнение передаваемых полномочий субъектов Российской Федерации	100%

Приложение №3
 к решению внеочередной 6-ой сессии Совета депутатов пятого созыва№30 от 18.12.2015г

Распределение бюджетных ассигнований по разделам, подразделам, целевым статьям (государственным программам и непрограммным направлениям деятельности), группам (группам и подгруппам) видов расходов классификации расходов бюджета Толмачевского сельсовета на 2017-2018 года

Табл 1
 рубл.

Наименование расходов	ГАР	Раз-дел	Под-раз-дел	КЦСР	КВР	Всего за 2017г	ВСЕГО за 2018г
Общегосударственные вопросы	555	01	00			7747717,00	7747717,00
Функционирование высшего должностного лица субъекта Российской Федерации и муниципального образования Толмачевского сельсовета	555	01	02			547617,00	547617,00
Непрограммные направления Толмачевского сельсовета	555	01	02	55.0.00.00111		547617,00	547617,00
Глава муниципального образования	555	01	02	55.0.00.00111	100	547617,00	547617,00
Расходы на выплаты персоналу в целях обеспечения выполнения функций государственными (муниципальными) органами,казенными учреждениями, органами управления государственными внебюджетными фондами	555	01	02	55.0.00.00111	100	547617,00	547617,00
Расходы на выплату персоналу государственных (муниципальных) органов	555	01	02	55.0.00.00111	120	547617,00	547617,00
Расходы на выплату персоналу	555	01	02	55.0.00.00111	121	547617,00	547617,00
Функции законодательных (представительных) органов государственной власти и представительных органов муниципальных образований Толмачевского сельсовета	555	01	03			35000,00	35000,00
Непрограммные направления Толмачевского сельсовета	555	01	03	55.0.00.00319		35000,00	35000,00
Расходы на функционирование законодательных (представительных) органов Толмачевского сельсовета	555	01	03	55.0.00.00319		35000,00	35000,00
Закупка товаров, работ и услуг для обеспечения государственных (муниципальных) нужд	555	01	03	55.0.00.00319	200	35000,00	35000,00
Иные закупки товаров, работ и услуг для обеспечения государственных (муниципальных) нужд	555	01	03	55.0.00.00319	240	35000,00	35000,00
Прочие закупки товаров, работ и услуг для муниципальных нужд	555	01	03	55.0.00.00319	244	35000,00	35000,00
Функционирование Правительства Российской Федерации, высших исполнительных органов государственной власти субъектов Российской Федерации, местных администраций Толмачевского сельсовета	555	01	04			4798300,00	4798300,00
Расходы на выплаты персоналу в целях обеспечения выполнения функций государственными органами,казенными учреждениями, органами управления государственными внебюджетными фондами	555	01	04	55.0.00.00000		3938200,00	3938200,00
Расходы на выплату персоналу государственных (муниципальных) органов	555	01	04	55.0.00.00411	120	3938200,00	3938200,00
Заработная плата с начислениями	555	01	04	55.0.00.00411	121	398200,00	3938200,00
Закупка товаров, работ и услуг для государственных (муниципальных) нужд	555	01	04	55.0.00.00419	200	753000,00	753000,00
Иные закупки товаров,работ и услуг для государственных (муниципальных) нужд	555	01	04	55.0.00.00419	240	753000,00	753000,00
Закупка товаров работ и услуг в сфере информационно-коммуникационных технологий	555	01	04	55.0.00.00419	242	250000,00	250000,00
Прочие закупки товаров, работ и услуг для государственных (муниципальных) нужд	555	01	04	55.0.00.00419	244	503000,00	503000,00
Иные бюджетные ассигнования	555	01	04	55.0.00.00419	800	107100,00	107100,00
Уплата налогов, сборов и иных обязательных платежей в бюджеты бюджетной системы Российской Федерации	555	01	04	55.0.00.00419	850	107100,00	107100,00
Уплата налога на имущество организаций и земельного налога	555	01	04	55.0.00.00419	851	20600,00	20600,00
Уплата прочих налогов, сборов и иных обязательных платежей	555	01	04	55.0.00.00419	852	86500,00	86500,00
Расходы на осуществление полномочий по решению вопросов в сфере административных правонарушений за счет средств областного бюджета Толмачевского сельсовета	555	01	04	44.0.00.70190	200	0,00	0,00
Иные закупки товаров, работ и услуг для государственных (муниципальных) нужд	555	01	04	44.0.00.70190	242	0,00	0,00
Расходы на обеспечение деятельности финансовых, налоговых и таможенных органов финансового (финансово-бюджетного) надзора Толмачевского сельсовета	555	01	06			166800,00	166800,00
Непрограммные направления Толмачевского сельсовета	555	01	06	55.0.00.00519		166800,00	166800,00
Субсидии, за исключением субсидий на софинансирование объектов капитального строительства государственной (муниципальной) собственности	555	01	06	55.0.00.00519	540	166800,00	166800,00
Резервные фонды Толмачевского сельсовета	555	01	11			200000,00	200000,00
Непрограммные направления Толмачевского сельсовета	555	01	11	55.0.00.00719		200000,00	200000,00
Резервный фонд органа местного самоуправления Толмачевского сельсовета	555	01	11	55.0.00.00719		200000,00	200000,00
Иные бюджетные ассигнования	555	01	11	55.0.00.00719	800	200000,00	200000,00
Резервные средства	555	01	11	55.0.00.00719	870	200000,00	200000,00
Другие общегосударственные вопросы Толмачевского сельсовета	555	01	13			2200000,00	2200000,00
Непрограммные направления Толмачевского сельсовета	555	01	13	55.0.00.00919		2200000,00	2200000,00
Расходы на проведения мероприятий по оценке недвижимости, признание прав и регулирование отношений по государственной и муниципальной собственности Толмачевского сельсовета	555	01	13	55.0.00.00919	200	2200000,00	2200000,00

Наименование расходов	ГАР	Раз-дел	Под-раз-дел	КЦСР	КВР	Всего за 2017г	ВСЕГО за 2018г
Закупка товаров, работ и услуг для государственных (муниципальных) нужд	555	01	13	55.0.00.00919	240	2200000,00	2200000,00
Национальная оборона	555	02	03			0,00	0,00
Расходы на осуществление первичного воинского учета на территориях, где отсутствуют военные комиссариаты	555	02	03			0,00	0,00
Расходы на выплаты персоналу в целях обеспечения выполнения функций государственными органами, казенными учреждениями, органами управления государственными внебюджетными фондами	555	02	03	44.0.00.51180	100	0,00	0,00
Расходы на выплату персоналу государственных (муниципальных) органов	555	02	03	44.0.00.51180	120	0,00	0,00
Заработная плата с начислениями	555	02	03	44.0.00.51180	121	0,00	0,00
Закупка товаров, работ и услуг для государственных (муниципальных) нужд	555	02	03	44.0.00.51180	200	0,00	0,00
Иные закупки товаров, работ и услуг для государственных (муниципальных) нужд	555	02	03	44.0.00.51180	240	0,00	0,00
Прочие закупки товаров, работ и услуг для муниципальных нужд	555	02	03	44.0.00.51180	244	0,00	0,00
Национальная безопасность и правоохранительная деятельность	555	03				1400000,00	1400000,00
Защита населения и территории от чрезвычайных ситуаций природного и техногенного характера, гражданская оборона Толмачевского сельсовета	555	03	09	55.0.00.01119		1400000,00	1400000,00
Расходы на обеспечение безопасности жизнедеятельности населения Толмачевского сельсовета	555	03	09	55.0.00.01119		1400000,00	1400000,00
Непрограммные направления Толмачевского сельсовета	555	03	09	55.0.00.01119	200	1400000,00	1400000,00
Закупка товаров, работ и услуг для государственных (муниципальных) нужд	555	03	09	55.0.00.01119	240	1400000,00	1400000,00
Иные закупки товаров, работ и услуг для государственных (муниципальных) нужд	555	03	09	55.0.00.01119	244	1400000,00	1400000,00
Национальная экономика	555	04				17251000,00	17405500,00
Дорожное хозяйство (дорожные фонды)	555	04	09			15551000,00	15705500,00
Территориальный дорожный фонд	555	04	09	55.0.00.01319		15551000,00	15705500,00
Прочая закупкатоваров, работ, услуг для обеспечения государственных (муниципальных) нужд	555	04	09	55.0.00.01319	244	15551000,00	15705500,00
Другие вопросы в области национальной экономики	555	04	12			1700000,00	1700000,00
Непрограммные направления Толмачевского сельсовета	555	04	12	55.0.00.01419	200	1700000,00	1700000,00
Расходы на мероприятия по землеустройству и землепользованию за счет средств поселений Толмачевского сельсовета	555	04	12	55.0.00.01419	240	1700000,00	1700000,00
Прочие закупки товаров, работ и услуг для государственных (муниципальных) нужд	555	04	12	55.0.00.01419	244	1700000,00	1700000,00
Расходы в сфере Коммунального хозяйства	555	05	02			18690000,00	18690000,00
Капитальное строительство	555	05	02	55.0.00.01519		2000000,00	2000000,00
Закупка товаров, работ и услуг для государственных (муниципальных) нужд	555	05	02	55.0.00.01519	200	2000000,00	2000000,00
Закупка товаров, работ и услуг для государственных (муниципальных) нужд	555	05	02	55.0.00.01519	240	2000000,00	2000000,00
Прочие закупки товаров, работ и услуг для государственных (муниципальных) нужд	555	05	02	55.0.00.01519	244	2000000,00	2000000,00
Расходы на реализацию мероприятий в области коммунального хозяйства	555	05	02	55.0.00.01619		16690000,00	16690000,00
Мероприятия в области коммунального хозяйства	555	05	02	55.0.00.01619		16690000,00	16690000,00
Закупка товаров, работ и услуг для государственных (муниципальных) нужд	555	05	02	55.0.00.01619	240	16690000,00	16690000,00
Прочие закупки товаров, работ и услуг для государственных (муниципальных) нужд	555	05	02	55.0.00.01619	244	16690000,00	16690000,00
Расходы в сфере Благоустройства	555	05	03			28150000,00	28348000,00
Уличное освещение	555	05	03	55.0.01.01719		16900000,00	16900000,00
Прочие закупки товаров, работ и услуг для государственных (муниципальных) нужд	555	05	03	55.0.01.01719	244	16900000,00	16900000,00
Расходы на содержание автомобильных дорог и инженерных сооружений на них в границах городских округов и поселений в рамках благоустройства	555	05	03	55.0.02.01719		7000000,00	7100000,00
Прочие закупки товаров, работ и услуг для государственных (муниципальных) нужд	555	05	03	55.0.02.01719	244	7000000,00	7100000,00
Расходы на реализацию прочих мероприятий по благоустройству городских округов и поселений	555	05	03	55.0.00.0000		4250000,00	4348000,00
Прочие закупки товаров, работ и услуг для государственных (муниципальных) нужд	555	05	03	55.0.00.0000	244	4250000,00	4348000,00
Расходы по благоустройству территории Толмачевского сельсовета, в части расходов на озеленение территорий Толмачевского сельсовета	555	05	03	55.0.04.01719	244	100000,00	128000,00
Расходы по благоустройству территорииТолмачевского сельсовета , за счет средств поселений Толмачевского сельсовета,в части расходов на уборку и вывоз мусора на территории поселений	555	05	03	55.0.05.01719	244	1050000,00	1100000,00
Расходы по благоустройству мест отдыха территории Толмачевского сельсовета , за счет средств Толмачевского сельсовета	555	05	03	55.0.06.01719	244	3100000,00	3120000,00

Наименование расходов	ГАР	Раз-дел	Под-раз-дел	КЦСР	КВР	Всего за 2017г	ВСЕГО за 2018г
Расходы на молодежную политику и оздоровле-ние детей Толмачевского сельсовета	555	07				314260,00	325510,00
Непрограммные направления Толмачевского сельсовета	555	07	07			314260,00	325510,00
Расходы на молодежную политику Толмачевского сельсовета	555	07	07	55.0.00.01819		314260,00	325510,00
Прочие закупки товаров, работ и услуг для госу-дарственных (муниципальных) нужд	555	07	07	55.0.00.01819	244	314260,00	325510,00
Культура и кинематография	555	08				4623000,00	4623000,00
Непрограммные направления Толмачевского сельсовета	555	08	01			4623000,00	4623000,00
Расходы в области культуры Толмачевского сель-совета	555	08	01			4623000,00	4623000,00
Расходы на обеспечение деятельности МКУК «Мо-лодость»	555	08	01	55.0.00.01900		4323000,00	4323000,00
Расходы на выплаты персоналу в целях обеспе-чения выполнения функций государственными (муниципальными) органами,казенными учреж-дениями, органами управления государственно-ми внебюджетными фондами	555	08	01	55.0.00.01911	100	2493000,00	2493000,00
Расходы на выплату персоналу казенных учреж-дений	555	08	01	55.0.00.01911	111	2493000,00	2493000,00
Закупка товаров, работ и услуг для муниципаль-ных нужд	555	08	01	55.0.00.01919	200	1820000,00	1820000,00
Закупка товаров, работ и услуг для муниципаль-ных нужд	555	08	01	55.0.00.01919	240	1820000,00	1820000,00
Закупка товаров работ и услуг в сфере информа-ционно-коммуникационных технологий	555	08	01	55.0.00.01919	242	90000,00	90000,00
Прочие закупки товаров, работ и услуг для мунци-пальных нужд	555	08	01	55.0.00.01919	244	1730000,00	1730000,00
Иные бюджетные ассигнования	555	08	01	55.0.00.01919	800	10000,00	10000,00
Уплата налогов, сборов и иных обязательных пла-тежей в бюджеты бюджетной системы Россий-ской Федерации	555	08	01	55.0.00.01919	850	10000,00	10000,00

Наименование расходов	ГАР	Раз-дел	Под-раз-дел	КЦСР	КВР	Всего за 2017г	ВСЕГО за 2018г
Уплата налога на имущество организаций и зе-мельного налога	555	08	01	55.0.00.01919	851	10000,00	10000,00
Расходы на проведение работ по ремонту и ре-конструкции памятников и обелисков воинам, погибшим в годы Великой Отечественной войны 1941-1945 годов Толмачевского сельсовета	555	08	01	55.0.00.01919		300000,00	300000,00
Закупка товаров, работ и услуг длягосударствен-ных (муниципальных) нужд	555	08	01	55.0.00.01919	240	300000,00	300000,00
Прочие закупки товаров, работ и услуг для госу-дарственных (муниципальных) нужд	555	08	01	55.0.00.01919	244	200000,00	200000,00
Работы, услуги по содержанию имущества	555	08	01	55.0.00.01919	244	200000,00	200000,00
Социальная политика	555	10				673680,50	683688,00
Непрограммные направления Толмачевского сельсовета	555	10	01			673680,50	683688,00
Пенсионное обеспечение	555	10	01	55.0.00.02019		137340,50	144348,00
Пособия и компенсации	555	10	01	55.0.00.02019	313	137340,50	144348,00
Социальное обеспечение населения	555	10	03	55.0.00.02019		536340,00	539340,00
Оказание других видов социальной помощи	555	10	03	55.0.00.02019		536340,00	539340,00
Меры социальной поддержки населения по пу-бличным нормативным обязательствам	555	10	03	55.0.00.02019	313	536340,00	539340,00
Физическая культура	555	11	01			400000,00	430000,00
Непрограммные направления Толмачевского сельсовета	555	11	01	55.0.00.04019		400000,00	430000,00
Расходы на реализацию мероприятий в области здравоохранения, спорта и физической культуры, туризма	555	11	01	55.0.00.04019		400000,00	430000,00
Прочие закупки товаров, работ и услугдля мунци-пальных нужд	555	11	01	55.0.00.04019	244	400000,00	430000,00
Условно утвержденные	555	66	66	55.0.00.99999		2032042,50	4192285,00
ИТОГО расходы				0000000	000	81281700,00	83845700,00

Приложение №7 к решению внеочередной 6-ой сессии Совета депутатов пятого созыва № 30от 18.12.2015г

Распределение бюджетных ассигнований по разделам, подразделам, целевым статьям (государственным программам и непрограммным направлениям деятельности), группам (группам и подгруппам) видов расходов классификации расходов бюджета Толмачевского сельсовета на 2016 год

Табл 1
рубл.

Наименование расходов	Р а з - дел	П о д - р а з - дел	КЦСР	КВР	ВСЕГО за 2016г
Общегосударственные вопросы	01	00			7947717,00
Функционирование высшего должностного лица субъекта Рос-сийской Федерации и муниципального образования Толмачев-ского сельсовета	01	02			547617,00
Непрограммные направления Толмачевского сельсовета	01	02	55.0.00.00111		
Глава муниципального образования	01	02	55.0.00.00111	100	547617,00
Расходы на выплаты персоналу в целях обеспечения вы-полнения функций государственными (муниципальным) органами,казенными учреждениями, органами управления госу-дарственными внебюджетными фондами	01	02	55.0.00.00111	100	547617,00
Расходы на выплату персоналу государственных (муниципаль-ных) органов	01	02	55.0.00.00111	120	547617,00
Расходы на выплату персоналу	01	02	55.0.00.00111	121	547617,00
Функции законодательных (представительных) органов госуда-рственной власти и представительных органов муниципальных образований Толмачевского сельсовета	01	03			35000,00
Непрограммные направления Толмачевского сельсовета	01	03	55.0.00.00319		
Расходы на функционирование законодательных (представи-тельных) органов Толмачевского сельсовета	01	03	55.0.00.00319		35000,00
Закупка товаров, работ и услуг для обеспечения государствен-ных (муниципальных) нужд	01	03	55.0.00.00319	200	35000,00
Иные закупки товаров, работ и услуг для обеспечения госуда-рственных (муниципальных) нужд	01	03	55.0.00.00319	240	35000,00
Прочие закупки товаров, работ и услуг для муниципальных нужд	01	03	55.0.00.00319	244	35000,00
Функционирование Правительства Российской Федерации, выс-ших исполнительных органов государственной власти субъектов Российской Федерации, местных администраций Толмачевского сельсовета	01	04			4798300,00
Расходы на выплаты персоналу в целях обеспечения выполнения функций государственными органами,казенными учрежде-ниями, органами управления государственными внебюджетными фондами	01	04			3938200,00
Расходы на выплату персоналу государственных (муниципаль-ных) органов	01	04	55.0.00.00411	120	3938200,00
Заработная плата с начислениями	01	04	55.0.00.00411	121	3938200,00
Закупка товаров, работ и услуг для государственных (муници-пальных) нужд	01	04	55.0.00.00419	200	753000,00
Иные закупки товаров,работ и услуг для государственных (му-ниципальных) нужд	01	04	55.0.00.00419	240	753000,00
Закупка товаров работ и услуг в сфере информационно-комму-никационных технологий	01	04	55.0.00.00419	242	250000,00
Прочие закупки товаров, работ и услуг для государственных (му-ниципальных) нужд	01	04	55.0.00.00419	244	503000,00
Иные бюджетные ассигнования	01	04	55.0.00.00419	800	107100,00
Уплата налогов, сборов и иных обязательных платежей в бюдже-ты бюджетной системы Российской Федерации	01	04	55.0.00.00419	850	107100,00
Уплата налога на имущество организаций и земельного налога	01	04	55.0.00.00419	851	20600,00
Уплата прочих налогов, сборов и иных обязательных платежей	01	04	55.0.00.00419	852	86500,00
Расходы на осуществление полномочий по решению вопросов в сфере административных правонарушений за счет средств об-ластного бюджета Толмачевского сельсовета	01	04	44.0.00.70190	200	0,00
Иные закупки товаров, работ и услуг для государственных (му-ниципальных) нужд	01	04	44.0.00.70190	242	
Расходы на обеспечение деятельности финансовых, налоговых и таможенных органов финансового (финансово-бюджетного) над-зора Толмачевского сельсовета	01	06			166800,00
Непрограммные направления Толмачевского сельсовета	01	06	55.0.00.00519		166800,00
Субсидии, за исключением субсидий на софинансирование объ-ектов капитального строительства государственной (муници-пальной) собственности	01	06	55.0.00.00519	540	166800,00
Резервные фонды Толмачевского сельсовета	01	11			200000,00
Непрограммные направления Толмачевского сельсовета	01	11	55.0.00.00719		200000,00
Резервный фонд органа местного самоуправления Толмачевско-го сельсовета	01	11	55.0.00.00719		200000,00
Иные бюджетные ассигнования	01	11	55.0.00.00719	800	200000,00
Резервные средства	01	11	55.0.00.00719	870	200000,00
Другие общегосударственные вопросы Толмачевского сельсо-вета	01	13			2400000,00
Непрограммные направления Толмачевского сельсовета	01	13	55.0.00.00919		2400000,00

Наименование расходов	Р а з - дел	П о д - р а з - дел	КЦСР	КВР	ВСЕГО за 2016г
Расходы на проведения мероприятий по оценке недвижимости, признание прав и регулирование отношений по государственной и муниципальной собственности Толмачевского сельсовета	01	13	55.0.00.00919	200	2400000,00
Закупка товаров, работ и услуг для государственных (муници-пальных) нужд	01	13	55.0.00.00919	240	2400000,00
Национальная оборона	02	03			387240,00
Расходы на осуществление первичного воинского учета на тер-риториях, где отсутствуют военные комиссариаты	02	03			387240,00
Расходы на выплаты персоналу в целях обеспечения выполнения функций государственными органами, казенными учрежде-ниями, органами управления государственными внебюджетными фондами	02	03	44.0.00.51180	100	368840,00
Расходы на выплату персоналу государственных (муниципаль-ных) органов	02	03	44.0.00.51180	120	368840,00
Заработная плата с начислениями	02	03	44.0.00.51180	121	368840,00
Закупка товаров, работ и услуг для государственных (муници-пальных) нужд	02	03	44.0.00.51180	200	18400,00
Иные закупки товаров, работ и услуг для государственных (му-ниципальных) нужд	02	03	44.0.00.51180	240	18400,00
Прочие закупки товаров, работ и услуг для муниципальных нужд	02	03	44.0.00.51180	244	18400,00
Национальная безопасность и правоохранительная деятельность	03				1400000,00
Защита населения и территории от чрезвычайных ситуаций при-родного и техногенного характера, гражданская оборона Толм-ачевского сельсовета	03	09	55.0.00.01119		1400000,00
Расходы на обеспечение безопасности жизнедеятельности на-селения Толмачевского сельсовета	03	09	55.0.00.01119		1400000,00
Непрограммные направления Толмачевского сельсовета	03	09	55.0.00.01119	200	1400000,00
Закупка товаров, работ и услуг для государственных (муници-пальных) нужд	03	09	55.0.00.01119	240	1400000,00
Иные закупки товаров, работ и услуг для государственных (му-ниципальных) нужд	03	09	55.0.00.01119	244	1400000,00
Национальная экономика	04				14464700,00
Дорожное хозяйство (дорожные фонды)	04	09			12964700,00
Территориальный дорожный фонд	04	09	55.0.00.01319		12964700,00
Прочая закупкатоваров, работ, услуг для обеспечения госуда-рственных (муниципальных) нужд	04	09	55.0.00.01319	244	12964700,00
Другие вопросы в области национальной экономики	04	12			1500000,00
Непрограммные направления Толмачевского сельсовета	04	12	55.0.00.01419	200	1500000,00
Расходы на мероприятия по землеустройству и землепользова-нию за счет средств поселений Толмачевского сельсовета	04	12	55.0.00.01419	240	1500000,00
Прочие закупки товаров, работ и услуг для государственных (му-ниципальных) нужд	04	12	55.0.00.01419	244	1500000,00
Расходы в сфере Коммунального хозяйства	05	02			18690000,00
Капитальное строительство	05	02	55.0.00.01519		2000000,00
Закупка товаров, работ и услуг для государственных (муници-пальных) нужд	05	02	55.0.00.01519	200	2000000,00
Закупка товаров, работ и услуг для государственных (муници-пальных) нужд	05	02	55.0.00.01519	240	2000000,00
Прочие закупки товаров, работ и услуг для государственных (му-ниципальных) нужд	05	02	55.0.00.01519	244	2000000,00
Расходы на реализацию мероприятий в области коммунального хозяйства	05	02	55.0.00.01619		16690000,00
Мероприятия в области коммунального хозяйства	05	02	55.0.00.01619		16690000,00
Закупка товаров, работ и услуг для государственных (муници-пальных) нужд	05	02	55.0.00.01619	240	16690000,00
Прочие закупки товаров, работ и услуг для государственных (му-ниципальных) нужд	05	02	55.0.00.01619	244	16690000,00
Расходы в сфере Благоустройства	05	03			27100000,00
Уличное освещение	05	03	55.0.01.01719		16900000,00
Прочие закупки товаров, работ и услуг для государственных (му-ниципальных) нужд	05	03	55.0.01.01719	244	16900000,00
Расходы на содержание автомобильных дорог и инженерных со-оружений на них в границах городских округов и поселений в рамках благоустройства	05	03	55.0.02.01719		6000000,00
Прочие закупки товаров, работ и услуг для государственных (му-ниципальных) нужд	05	03	55.0.02.01719	244	6000000,00
Расходы на реализацию прочих мероприятий по благоустройству городских округов и поселений	05	03	55.0.00.0000		4200000,00

Наименование расходов	Р а з - дел	П о д - раз - дел	КЦСР	КВР	ВСЕГО за 2016г
Прочие закупки товаров, работ и услуг для государственных (муниципальных) нужд	05	03	55.0.00.0000	244	4200000,00
Расходы по благоустройству территории Толмачевского сельсовета, в части расходов на озеленение территорий Толмачевского сельсовета	05	03	55.0.04.01719	244	200000,00
Расходы по благоустройству территорииТолмачевского сельсовета , за счет средств поселений Толмачевского сельсовета,в части расходов на уборку и вывоз мусора на территории поселений	05	03	55.0.05.01719	244	1000000,00
Расходы по благоустройству мест отдыха территории Толмачевского сельсовета , за счет средств Толмачевского сельсовета	05	03	55.0.06.01719	244	3000000,00
Расходы на молодежную политику и оздоровление детей Толмачевского сельсовета	07				295843,00
Непрограммные направления Толмачевского сельсовета	07	07			295843,00
Расходы на молодежную политику Толмачевского сельсовета	07	07	55.0.00.01819		295843,00
Прочие закупки товаров, работ и услуг для государственных (муниципальных) нужд	07	07	55.0.00.01819	244	295843,00
Культура и кинематография	08				4523000,00
Непрограммные направления Толмачевского сельсовета	08	01			4523000,00
Расходы в области культуры Толмачевского сельсовета	08	01			4523000,00
Расходы на обеспечение деятельности МКУК «Молодость»	08	01	55.0.00.01900		4323000,00
Расходы на выплаты персоналу в целях обеспечения выполнения функций государственными (муниципальными) органами, казенными учреждениями, органами управления государственными внебюджетными фондами	08	01	55.0.00.01911	100	2493000,00
Расходы на выплату персоналу казенных учреждений	08	01	55.0.00.01911	111	2493000,00
Закупка товаров, работ и услуг для муниципальных нужд	08	01	55.0.00.01919	200	1820000,00
Закупка товаров, работ и услуг для муниципальных нужд	08	01	55.0.00.01919	240	1820000,00
Закупка товаров работ и услуг в сфере информационно-коммуникационных технологий	08	01	55.0.00.01919	242	90000,00

Наименование расходов	Р а з - дел	П о д - раз - дел	КЦСР	КВР	ВСЕГО за 2016г
Прочие закупки товаров, работ и услуг для муниципальных нужд	08	01	55.0.00.01919	244	1730000,00
Иные бюджетные ассигнования	08	01	55.0.00.01919	800	10000,00
Уплата налогов, сборов и иных обязательных платежей в бюджеты бюджетной системы Российской Федерации	08	01	55.0.00.01919	850	10000,00
Уплата налога на имущество организаций и земельного налога	08	01	55.0.00.01919	851	10000,00
Расходы на проведение работ по ремонту и реконструкции памятников и обелисков воинам, погибшим в годы Великой Отечественной войны 1941-1945 годов Толмачевского сельсовета	08	01	55.0.00.01919		200000,00
Закупка товаров, работ и услуг длягосударственных (муниципальных) нужд	08	01	55.0.00.01919	240	200000,00
Прочие закупки товаров, работ и услуг для государственных (муниципальных) нужд	08	01	55.0.00.01919	244	200000,00
Работы, услуги по содержанию имущества	08	01	55.0.00.01919	244	200000,00
Социальная политика	10				641600,00
Непрограммные направления Толмачевского сельсовета	10	01			
Пенсионное обеспечение	10	01	55.0.00.02019		130800,00
Пособия и компенсации	10	01	55.0.00.02019	313	130800,00
Социальное обеспечение населения	10	03	55.0.00.02019		510800,00
Оказание других видов социальной помощи	10	03	55.0.00.02019		510800,00
Меры социальной поддержки населения по публичным нормативным обязательствам	10	03	55.0.00.02019	313	510800,00
Физическая культура	11	01			400000,00
Непрограммные направления Толмачевского сельсовета	11	01	55.0.00.04019		400000,00
Расходы на реализацию мероприятий в области здравоохранения, спорта и физической культуры, туризма	11	01	55.0.00.04019		400000,00
Прочие закупки товаров, работ и услугдля муниципальных нужд	11	01	55.0.00.04019	244	400000,00
ИТОГО расходы			00000000	000	75850100,00

Приложение №7
к решению внеочередной 6-ой сессии Совета депутатов пятого созыва№30 от 18.12.2015г

Распределение бюджетных ассигнований по разделам, подразделам, целевым статьям (государственным программам и непрограммным направлениям деятельности), группам (группам и подгруппам) видов расходов классификации расходов бюджета Толмачевского сельсовета на 2017-2018 год

Табл 1 рубл.

Наименование расходов	Раз-дел	Под-раз-дел	КЦСР	КВР	Всего за 2017г	ВСЕГО за 2018г
Общегосударственные вопросы	01	00			7747717,00	7747717,00
Функционирование высшего должностного лица субъекта Российской Федерации и муниципального образования Толмачевского сельсовета	01	02			547617,00	547617,00
Непрограммные направления Толмачевского сельсовета	01	02	55.0.00.00111		547617,00	547617,00
Глава муниципального образования	01	02	55.0.00.00111	100	547617,00	547617,00
Расходы на выплаты персоналу в целях обеспечения выполнения функций государственными (муниципальным) органами, казенными учреждениями, органами управления государственными внебюджетными фондами	01	02	55.0.00.00111	100	547617,00	547617,00
Расходы на выплату персоналу государственных (муниципальных) органов	01	02	55.0.00.00111	120	547617,00	547617,00
Расходы на выплату персоналу	01	02	55.0.00.00111	121	547617,00	547617,00
Функции законодательных (представительных) органов государственной власти и представительных органов муниципальных образований Толмачевского сельсовета	01	03			35000,00	35000,00
Непрограммные направления Толмачевского сельсовета	01	03	55.0.00.00319		35000,00	35000,00
Расходы на функционирование законодательных (представительных) органов Толмачевского сельсовета	01	03	55.0.00.00319		35000,00	35000,00
Закупка товаров, работ и услуг для обеспечения государственных (муниципальных) нужд	01	03	55.0.00.00319	200	35000,00	35000,00
Иные закупки товаров, работ и услуг для обеспечения государственных (муниципальных) нужд	01	03	55.0.00.00319	240	35000,00	35000,00
Прочие закупки товаров, работ и услуг для муниципальных нужд	01	03	55.0.00.00319	244	35000,00	35000,00
Функционирование Правительства Российской Федерации, высших исполнительных органов государственной власти субъектов Российской Федерации, местных администраций Толмачевского сельсовета	01	04			4798300,00	4798300,00
Расходы на выплаты персоналу в целях обеспечения выполнения функций государственными органами, казенными учреждениями, органами управления государственными внебюджетными фондами	01	04	55.0.00.00000		3938200,00	3938200,00
Расходы на выплату персоналу государственных (муниципальных) органов	01	04	55.0.00.00411	120	3938200,00	3938200,00
Заработная плата с начислениями	01	04	55.0.00.00411	121	398200,00	3938200,00
Закупка товаров, работ и услуг для государственных (муниципальных) нужд	01	04	55.0.00.00419	200	753000,00	753000,00
Иные закупки товаров, работ и услуг для государственных (муниципальных) нужд	01	04	55.0.00.00419	240	753000,00	753000,00
Закупка товаров работ и услуг в сфере информационно-коммуникационных технологий	01	04	55.0.00.00419	242	250000,00	250000,00
Прочие закупки товаров, работ и услуг для государственных (муниципальных) нужд	01	04	55.0.00.00419	244	503000,00	503000,00
Иные бюджетные ассигнования	01	04	55.0.00.00419	800	107100,00	107100,00
Уплата налогов, сборов и иных обязательных платежей в бюджеты бюджетной системы Российской Федерации	01	04	55.0.00.00419	850	107100,00	107100,00
Уплата налога на имущество организаций и земельного налога	01	04	55.0.00.00419	851	20600,00	20600,00
Уплата прочих налогов, сборов и иных обязательных платежей	01	04	55.0.00.00419	852	86500,00	86500,00
Расходы на осуществление полномочий по решению вопросов в сфере административных правонарушений за счет средств областного бюджета Толмачевского сельсовета	01	04	44.0.00.70190	200	0,00	0,00
Иные закупки товаров, работ и услуг для государственных (муниципальных) нужд	01	04	44.0.00.70190	242	0,00	0,00
Расходы на обеспечение деятельности финансовых, налоговых и таможенных органов финансового (финансово-бюджетного) надзора Толмачевского сельсовета	01	06			166800,00	166800,00
Непрограммные направления Толмачевского сельсовета	01	06	55.0.00.00519		166800,00	166800,00
Субсидии, за исключением субсидий на софинансирование объектов капитального строительства государственной (муниципальной) собственности	01	06	55.0.00.00519	540	166800,00	166800,00
Резервные фонды Толмачевского сельсовета	01	11			200000,00	200000,00
Непрограммные направления Толмачевского сельсовета	01	11	55.0.00.00719		200000,00	200000,00

Наименование расходов	Раз-дел	Под-раз-дел	КЦСР	КВР	Всего за 2017г	ВСЕГО за 2018г
Резервный фонд органа местного самоуправления Толмачевского сельсовета	01	11	55.0.00.00719		200000,00	200000,00
Иные бюджетные ассигнования	01	11	55.0.00.00719	800	200000,00	200000,00
Резервные средства	01	11	55.0.00.00719	870	200000,00	200000,00
Другие общегосударственные вопросы Толмачевского сельсовета	01	13			2200000,00	2200000,00
Непрограммные направления Толмачевского сельсовета	01	13	55.0.00.00919		2200000,00	2200000,00
Расходы на проведения мероприятий по оценке недвижимости, признание прав и регулирование отношений по государственной и муниципальной собственности Толмачевского сельсовета	01	13	55.0.00.00919	200	2200000,00	2200000,00
Закупка товаров, работ и услуг для государственных (муниципальных) нужд	01	13	55.0.00.00919	240	2200000,00	2200000,00
Национальная оборона	02	03			0,00	0,00
Расходы на осуществление первичного воинского учета на территориях, где отсутствуют военные комиссариаты	02	03			0,00	0,00
Расходы на выплаты персоналу в целях обеспечения выполнения функций государственными органами, казенными учреждениями, органами управления государственными внебюджетными фондами	02	03	44.0.00.51180	100	0,00	0,00
Расходы на выплату персоналу государственных (муниципальных) органов	02	03	44.0.00.51180	120	0,00	0,00
Заработная плата с начислениями	02	03	44.0.00.51180	121	0,00	0,00
Закупка товаров, работ и услуг для государственных (муниципальных) нужд	02	03	44.0.00.51180	200	0,00	0,00
Иные закупки товаров, работ и услуг для государственных (муниципальных) нужд	02	03	44.0.00.51180	240	0,00	0,00
Прочие закупки товаров, работ и услуг для муниципальных нужд	02	03	44.0.00.51180	244	0,00	0,00
Национальная безопасность и правоохранительная деятельность	03				1400000,00	1400000,00
Защита населения и территории от чрезвычайных ситуаций природного и техногенного характера, гражданская оборона Толмачевского сельсовета	03	09	55.0.00.01119		1400000,00	1400000,00
Расходы на обеспечение безопасности жизнедеятельности населения Толмачевского сельсовета	03	09	55.0.00.01119		1400000,00	1400000,00
Непрограммные направления Толмачевского сельсовета	03	09	55.0.00.01119	200	1400000,00	1400000,00
Закупка товаров, работ и услуг для государственных (муниципальных) нужд	03	09	55.0.00.01119	240	1400000,00	1400000,00
Иные закупки товаров, работ и услуг для государственных (муниципальных) нужд	03	09	55.0.00.01119	244	1400000,00	1400000,00
Национальная экономика	04				17251000,00	17405500,00
Дорожное хозяйство (дорожные фонды)	04	09			15551000,00	15705500,00
Территориальный дорожный фонд	04	09	55.0.00.01319		15551000,00	15705500,00
Прочая закупкатоваров, работ, услуг для обеспечения государственных (муниципальных) нужд	04	09	55.0.00.01319	244	15551000,00	15705500,00
Другие вопросы в области национальной экономики	04	12			1700000,00	1700000,00
Непрограммные направления Толмачевского сельсовета	04	12	55.0.00.01419	200	1700000,00	1700000,00
Расходы на мероприятия по землеустройству и землепользованию за счет средств поселений Толмачевского сельсовета	04	12	55.0.00.01419	240	1700000,00	1700000,00
Прочие закупки товаров, работ и услуг для государственных (муниципальных) нужд	04	12	55.0.00.01419	244	1700000,00	1700000,00
Расходы в сфере Коммунального хозяйства	05	02			18690000,00	18690000,00
Капитальное строительство	05	02	55.0.00.01519		2000000,00	2000000,00
Закупка товаров, работ и услуг для государственных (муниципальных) нужд	05	02	55.0.00.01519	200	2000000,00	2000000,00
Закупка товаров, работ и услуг для государственных (муниципальных) нужд	05	02	55.0.00.01519	240	2000000,00	2000000,00
Прочие закупки товаров, работ и услуг для государственных (муниципальных) нужд	05	02	55.0.00.01519	244	2000000,00	2000000,00
Расходы на реализацию мероприятий в области коммунального хозяйства	05	02	55.0.00.01619		16690000,00	16690000,00
Мероприятия в области коммунального хозяйства	05	02	55.0.00.01619		16690000,00	16690000,00
Закупка товаров, работ и услуг для государственных (муниципальных) нужд	05	02	55.0.00.01619	240	16690000,00	16690000,00
Прочие закупки товаров, работ и услуг для государственных (муниципальных) нужд	05	02	55.0.00.01619	244	16690000,00	16690000,00
Расходы в сфере Благоустройства	05	03			28150000,00	28348000,00
Уличное освещение	05	03	55.0.01.01719		16900000,00	16900000,00

Наименование расходов	Раз-дел	Под-раз-дел	КЦСР	КВР	Всего за 2017г	ВСЕГО за 2018г
Прочие закупки товаров, работ и услуг для государственных (муниципальных) нужд	05	03	55.0.01.01719	244	16900000,00	16900000,00
Расходы на содержание автомобильных дорог и инженерных сооружений на них в границах городских округов и поселений в рамках благоустройства	05	03	55.0.02.01719		7000000,00	7100000,00
Прочие закупки товаров, работ и услуг для государственных (муниципальных) нужд	05	03	55.0.02.01719	244	7000000,00	7100000,00
Расходы на реализацию прочих мероприятий по благоустройству городских округов и поселений	05	03	55.0.00.0000		4250000,00	4348000,00
Прочие закупки товаров, работ и услуг для государственных (муниципальных) нужд	05	03	55.0.00.0000	244	4250000,00	4348000,00
Расходы по благоустройству территории Толмачевского сельсовета, в части расходов на озеленение территорий Толмачевского сельсовета	05	03	55.0.04.01719	244	100000,00	128000,00
Расходы по благоустройству территорииТолмачевского сельсовета , за счет средств поселений Толмачевского сельсовета,в части расходов на уборку и вывоз мусора на территории поселений	05	03	55.0.05.01719	244	1050000,00	1100000,00
Расходы по благоустройству мест отдыха территории Толмачевского сельсовета , за счет средств Толмачевского сельсовета	05	03	55.0.06.01719	244	3100000,00	3120000,00
Расходы на молодежную политику и оздоровление детей Толмачевского сельсовета	07				314260,00	325510,00
Непрограммные направления Толмачевского сельсовета	07	07			314260,00	325510,00
Расходы на молодежную политику Толмачевского сельсовета	07	07	55.0.00.01819		314260,00	325510,00
Прочие закупки товаров, работ и услуг для государственных (муниципальных) нужд	07	07	55.0.00.01819	244	314260,00	325510,00
Культура и киноаграфия	08				4623000,00	4623000,00
Непрограммные направления Толмачевского сельсовета	08	01			4623000,00	4623000,00
Расходы в области культуры Толмачевского сельсовета	08	01			4623000,00	4623000,00
Расходы на обеспечение деятельности МКУК «Молодость»	08	01	55.0.00.01900		4323000,00	4323000,00
Расходы на выплаты персоналу в целях обеспечения выполнения функций государственными (муниципальными) органами,казенными учреждениями, органами управления государственными внебюджетными фондами	08	01	55.0.00.01911	100	2493000,00	2493000,00
Расходы на выплату персоналу казенных учреждений	08	01	55.0.00.01911	111	2493000,00	2493000,00

Приложение №8
к решению внеочередной 6-ой сессии Совета депутатов пятого созыва №30 от 18.12.2015г.

Источники финансирования дефицита бюджета Толмачевского сельсовета
Новосибирского района Новосибирской области на 2016год

рублей

Код	Наименование	Сумма
01 00 00 00 00 0000 000	Итого источников внутреннего финансирования дефицита бюджета	0
01 05 00 00 00 0000 000	Изменение остатков средств на счетах по учету средств бюджета	0
01 05 00 00 00 0000 500	Увеличение остатков средств бюджета	-75850100
01 05 02 00 00 0000 500	Увеличениепрочих остатков средств бюджета	-75850100
01 05 02 01 00 0000 510	Увеличение прочих остатков денежных средств бюджета	-75850100
01 05 02 01 10 0000 510	Увеличение прочих остатков денежных средств бюджетов поселения	-75850100
01 05 00 00 00 0000 600	Уменьшение остатков средств бюджета	-75850100
01 05 02 00 00 0000 600	Уменьшение прочих остатков средств бюджета	--75850100
01 05 02 01 00 0000 610	Уменьшение прочих остатков денежных средств бюджетов	-75850100
01 05 02 01 10 0000 610	Уменьшение прочих остатков денежных средств бюджетов поселений	-75850100

Приложение №8
к решению внеочередной 6 -ой сессии Совета депутатов пятого созыва № от 18.12.2015г

Источники финансирования дефицита бюджета Толмачевского сельсовета
Новосибирского района Новосибирской области на 2017-2018 годы

рублей

Код	Наименование	Сумма 2017	Сумма 2018
01 00 00 00 00 0000 000	Итого источников внутреннего финансирования дефицита бюджета		
01 05 00 00 00 0000 000	Изменение остатков средств на счетах по учету средств бюджета		
01 05 00 00 00 0000 500	Увеличение остатков средств бюджета	-81281700	-83845700
01 05 02 00 00 0000 500	Увеличениепрочих остатков средств бюджета	-81281700	-83845700
01 05 02 01 00 0000 510	Увеличение прочих остатков денежных средств бюджета	-81281700	-83845700
01 05 02 01 10 0000 510	Увеличение прочих остатков денежных средств бюджетов поселения	-81281700	-83845700
01 05 00 00 00 0000 600	Уменьшение остатков средств бюджета	-81281700	-83845700
01 05 02 00 00 0000 600	Уменьшение прочих остатков средств бюджета	-81281700	-83845700
01 05 02 01 00 0000 610	Уменьшение прочих остатков денежных средств бюджетов	-81281700	-83845700
01 05 02 01 10 0000 610	Уменьшение прочих остатков денежных средств бюджетов поселений	-81281700	-83845700

Приложение №9
к решению внеочередной 6-ой сессии Совета депутатов пятого созыва № 30 от 18.12.2015

Программа муниципальных внутренних заимствований Толмачевского сельсовета
Новосибирского района Новосибирской области на 2016 год и плановый период
2017 и 2018 года

Таблица 1

Программа муниципальных внутренних заимствований Толмачевского сельсовета
Новосибирского района Новосибирской области на 2016 год

	Объем привлечения	Объем средств, направляемых на погашение
Муниципальные внутренние заимствования, в том числе:	0,00	0,00
Кредиты, привлекаемые от кредитных организаций	0,00	0,00
Кредиты, привлекаемые от других бюджетов бюджетной системы Российской Федерации	0,00	0,00

Программа муниципальных внутренних заимствований Толмачевского сельсовета
Новосибирского района Новосибирской области на 2017-2018 года

Таблица 2

	2017 год		2018 год	
	Объем при-влечения	Объем средств, на-правляемых на погашение	Объем при-влечения	Объем средств, на-правляемых на погашение
Муниципальные внутренние заимствования, в том числе:	0,00	0,00	0,00	0,00
1. Кредиты, привлекаемые от кредитных органи-заций	0,00	0,00	0,00	0,00
2. Кредиты, привлекаемые от других бюджетов бюджетной системы Российской Федерации	0,00	0,00	0,00	0,00

Наименование расходов	Раз-дел	Под-раз-дел	КЦСР	КВР	Всего за 2017г	ВСЕГО за 2018г
Закупка товаров, работ и услуг для муниципальных нужд	08	01	55.0.00.01919	200	1820000,00	1820000,00
Закупка товаров, работ и услуг для муниципальных нужд	08	01	55.0.00.01919	240	1820000,00	1820000,00
Закупка товаров работ и услуг в сфере информацион-но-коммуникационных технологий	08	01	55.0.00.01919	242	90000,00	90000,00
Прочие закупки товаров, работ и услуг для муници-пальных нужд	08	01	55.0.00.01919	244	1730000,00	1730000,00
Иные бюджетные ассигнования	08	01	55.0.00.01919	800	10000,00	10000,00
Уплата налогов, сборов и иных обязательных платежей в бюджеты бюджетной системы Российской Федера-ции	08	01	55.0.00.01919	850	10000,00	10000,00
Уплата налога на имущество организаций и земельно-го налога	08	01	55.0.00.01919	851	10000,00	10000,00
Расходы на проведение работ по ремонту и рекон-струкции памятников и обелисков воинам, погибшим в годы Великой Отечественной войны 1941-1945 годов Толмачевского сельсовета	08	01	55.0.00.01919		300000,00	300000,00
Закупка товаров, работ и услуг длягосударственных (муниципальных) нужд	08	01	55.0.00.01919	240	300000,00	300000,00
Прочие закупки товаров, работ и услуг для государ-ственных (муниципальных) нужд	08	01	55.0.00.01919	244	200000,00	200000,00
Работы, услуги по содержанию имущества	08	01	55.0.00.01919	244	200000,00	200000,00
Социальная политика	10				673680,50	683688,00
Непрограммные направления Толмачевского сельсо-вета	10	01			673680,50	683688,00
Пенсионное обеспечение	10	01	55.0.00.02019		137340,50	144348,00
Пособия и компенсации	10	01	55.0.00.02019	313	137340,50	144348,00
Социальное обеспечение населения	10	03	55.0.00.02019		536340,00	539340,00
Оказание других видов социальной помощи	10	03	55.0.00.02019		536340,00	539340,00
Меры социальной поддержки населения по публичным нормативным обязательствам	10	03	55.0.00.02019	313	536340,00	539340,00
Физическая культура	11	01			400000,00	430000,00
Непрограммные направления Толмачевского сельсо-вета	11	01	55.0.00.04019		400000,00	430000,00
Расходы на реализацию мероприятий в области здра-воохранения, спорта и физической культуры, туризма	11	01	55.0.00.04019		400000,00	430000,00
Прочие закупки товаров, работ и услугдля муници-пальных нужд	11	01	55.0.00.04019	244	400000,00	430000,00
Условно утвержденные	66	66	55.0.00.99999		2032042,50	4192285,00
ИТОГО расходы			0000000	000	81281700,00	83845700,00

Приложение № 10 к решению
Внеочередной 6-ой сессии Совета депутатов пятого созыва № 30от 18.12.2015г

Программа муниципальных гарантий Толмачевского сельсовета Новосибирского
района Новосибирской области на 2016 год

1. 1 Перечень предоставляемых муниципальных гарантий Толмачевского сельсовета Новосибирского
района Новосибирской области в 2016 году

(тыс.руб.)

№ п/п	Цель гарантиро-вания	Наименова-ние принци-пала	Сумма гарантирова-ния, тыс. рублей	Наличие права регрессного требо-вания	Иные условия предостав-ления муниципальных гарантий
1	2	3	4	5	6
	Итого		0,0		0,0

1.2 Перечень предоставленных муниципальных гарантий Толмачевского сельсовета Новосибирского
района Новосибирской области, на исполнение которых по возможным гарантийным случаям предусма-триваются бюджетные ассигнования в 2016 году

№ п/п	Цель гарантиро-вания	Наименова-ние принци-пала	Сумма гарантирова-ния, тыс. рублей	Наличие права регрессного требо-вания	Объем бюджетных ассиг-нований на исполнение гарантий по возможным гарантийным случаям, тыс. рублей
1	2	3	4	5	6
	Итого		0,0		0,0

Программа муниципальных гарантий Толмачевского сельсовета Новосибирского
района Новосибирской области на 2017-2018 года

1. 1 Перечень предоставляемых муниципальных гарантий Толмачевского сельсовета Новосибирского
района Новосибирской области в 2017-2018 годах

(тыс.руб.)

№ п/п	Цель гарантиро-вания	Наименова-ние принци-пала	Сумма гарантирова-ния, тыс. рублей	Наличие права регрессного требо-вания	Иные условия предостав-ления муниципальных гарантий
1	2	3	4	5	6
	Итого		0,0		0,0

1.2 Перечень предоставленных муниципальных гарантий Толмачевского сельсовета Новосибирского
района Новосибирской области, на исполнение которых по возможным гарантийным случаям предусма-триваются бюджетные ассигнования в 2017-2018 годах

№ п/п	Цель га-рантирова-ния	Наименова-ние принци-пала	Сумма гарантирова-ния, тыс. рублей	Наличие права ре-грессного требо-вания	Объем бюджетных ассигно-ваний на исполнение гаран-тий по возможным гарантий-ным случаям, тыс. рублей
1	2	3	4	5	6
	Итого		0,0		0,0

Приложение №11 к решению внеочередной 6-ой сессии Совета депутатов пятого созыва №30 от 18.12.2015 г

Ведомственная структура расходов бюджета Толмачевского сельсовета
Новосибирского района на 2016 года

Табл 1
рубл.

Наименование расходов	ГАР	Раз-дел	Под-раз-дел	КЦСР	КВР	ВСЕГО за 2016г
Общегосударственные вопросы	555	01	00			7947717,00
Функционирование высшего должностного лица субъекта Российской Федерации и муниципального образования Толмачевского сельсовета	555	01	02			547617,00
Непрограммные направления Толмачевского сельсовета	555	01	02	55.0.00.00111		
Глава муниципального образования	555	01	02	55.0.00.00111	100	547617,00
Расходы на выплаты персоналу в целях обеспечения вы-полнения функций государственными (муниципальными) органами,казенными учреждениями, органами управления государственными внебюджетными фондами	555	01	02	55.0.00.00111	100	547617,00
Расходы на выплату персоналу государственных (муници-пальных) органов	555	01	02	55.0.00.00111	120	547617,00

Наименование расходов	ГАР	Раз- дел	Под- раз- дел	КЦСР	КВР	ВСЕГО за 2016г
Расходы на выплату персоналу	555	01	02	55.0.00.00111	121	547617,00
Функции законодательных (представительных) органов государственной власти и представительных органов муниципальных образований Толмачевского сельсовета	555	01	03			35000,00
Непрограммные направления Толмачевского сельсовета	555	01	03	55.0.00.00319		
Расходы на функционирование законодательных (представительных) органов Толмачевского сельсовета	555	01	03	55.0.00.00319		35000,00
Закупка товаров, работ и услуг для обеспечения государственных (муниципальных) нужд	555	01	03	55.0.00.00319	200	35000,00
Иные закупки товаров, работ и услуг для обеспечения государственных (муниципальных) нужд	555	01	03	55.0.00.00319	240	35000,00
Прочие закупки товаров, работ и услуг для муниципальных нужд	555	01	03	55.0.00.00319	244	35000,00
Функционирование Правительства Российской Федерации, высших исполнительных органов государственной власти субъектов Российской Федерации, местных администраций Толмачевского сельсовета	555	01	04			4798300,00
Расходы на выплаты персоналу в целях обеспечения выполнения функций государственными органами, казенными учреждениями, органами управления государственными внебюджетными фондами	555	01	04			3938200,00
Расходы на выплату персоналу государственных (муниципальных) органов	555	01	04	55.0.00.00411	120	3938200,00
Заработная плата с начислениями	555	01	04	55.0.00.00411	121	3938200,00
Закупка товаров, работ и услуг для государственных (муниципальных) нужд	555	01	04	55.0.00.00419	200	753000,00
Иные закупки товаров, работ и услуг для государственных (муниципальных) нужд	555	01	04	55.0.00.00419	240	753000,00
Закупка товаров работ и услуг в сфере информационно-коммуникационных технологий	555	01	04	55.0.00.00419	242	250000,00
Прочие закупки товаров, работ и услуг для государственных (муниципальных) нужд	555	01	04	55.0.00.00419	244	503000,00
Иные бюджетные ассигнования	555	01	04	55.0.00.00419	800	107100,00
Уплата налогов, сборов и иных обязательных платежей в бюджеты бюджетной системы Российской Федерации	555	01	04	55.0.00.00419	850	107100,00
Уплата налога на имущество организаций и земельного налога	555	01	04	55.0.00.00419	851	20600,00
Уплата прочих налогов, сборов и иных обязательных платежей	555	01	04	55.0.00.00419	852	86500,00
Расходы на осуществление полномочий по решению вопросов в сфере административных правонарушений за счет средств областного бюджета Толмачевского сельсовета	555	01	04	44.0.00.70190	200	0,00
Иные закупки товаров, работ и услуг для государственных (муниципальных) нужд	555	01	04	44.0.00.70190	242	
Расходы на обеспечение деятельности финансовых, налоговых и таможенных органов финансового (финансово-бюджетного) надзора Толмачевского сельсовета	555	01	06			166800,00
Непрограммные направления Толмачевского сельсовета	555	01	06	55.0.00.00519		166800,00
Субсидии, за исключением субсидий на софинансирование объектов капитального строительства государственной (муниципальной) собственности	555	01	06	55.0.00.00519	540	166800,00
Резервные фонды Толмачевского сельсовета	555	01	11			200000,00
Непрограммные направления Толмачевского сельсовета	555	01	11	55.0.00.00719		200000,00
Резервный фонд органа местного самоуправления Толмачевского сельсовета	555	01	11	55.0.00.00719		200000,00
Иные бюджетные ассигнования	555	01	11	55.0.00.00719	800	200000,00
Резервные средства	555	01	11	55.0.00.00719	870	200000,00
Другие общегосударственные вопросы Толмачевского сельсовета	555	01	13			2400000,00
Непрограммные направления Толмачевского сельсовета	555	01	13	55.0.00.00919		2400000,00
Расходы на проведения мероприятий по оценке недвижимости, признание прав и регулирование отношений по государственной и муниципальной собственности Толмачевского сельсовета	555	01	13	55.0.00.00919	200	2400000,00
Закупка товаров, работ и услуг для государственных (муниципальных) нужд	555	01	13	55.0.00.00919	240	2400000,00
Национальная оборона	555	02	03			387240,00
Расходы на осуществление первичного воинского учета на территориях, где отсутствуют военные комиссариаты	555	02	03			387240,00
Расходы на выплаты персоналу в целях обеспечения выполнения функций государственными органами, казенными учреждениями, органами управления государственными внебюджетными фондами	555	02	03	44.0.00.51180	100	368840,00
Расходы на выплату персоналу государственных (муниципальных) органов	555	02	03	44.0.00.51180	120	368840,00
Заработная плата с начислениями	555	02	03	44.0.00.51180	121	368840,00
Закупка товаров, работ и услуг для государственных (муниципальных) нужд	555	02	03	44.0.00.51180	200	18400,00
Иные закупки товаров, работ и услуг для государственных (муниципальных) нужд	555	02	03	44.0.00.51180	240	18400,00
Прочие закупки товаров, работ и услуг для муниципальных нужд	555	02	03	44.0.00.51180	244	18400,00
Национальная безопасность и правоохранительная деятельность	555	03				1400000,00
Защита населения и территории от чрезвычайных ситуаций природного и техногенного характера, гражданская оборона Толмачевского сельсовета	555	03	09	55.0.00.01119		1400000,00
Расходы на обеспечение безопасности жизнедеятельности населения Толмачевского сельсовета	555	03	09	55.0.00.01119		1400000,00
Непрограммные направления Толмачевского сельсовета	555	03	09	55.0.00.01119	200	1400000,00
Закупка товаров, работ и услуг для государственных (муниципальных) нужд	555	03	09	55.0.00.01119	240	1400000,00
Иные закупки товаров, работ и услуг для государственных (муниципальных) нужд	555	03	09	55.0.00.01119	244	1400000,00
Национальная экономика	555	04				14464700,00
Дорожное хозяйство (дорожные фонды)	555	04	09			12964700,00
Территориальный дорожный фонд	555	04	09	55.0.00.01319		12964700,00

Наименование расходов	ГАР	Раз- дел	Под- раз- дел	КЦСР	КВР	ВСЕГО за 2016г
Прочая закупка товаров, работ, услуг для обеспечения государственных (муниципальных) нужд	555	04	09	55.0.00.01319	244	12964700,00
Другие вопросы в области национальной экономики	555	04	12			1500000,00
Непрограммные направления Толмачевского сельсовета	555	04	12	55.0.00.01419	200	1500000,00
Расходы на мероприятия по землеустройству и землепользованию за счет средств поселений Толмачевского сельсовета	555	04	12	55.0.00.01419	240	1500000,00
Прочие закупки товаров, работ и услуг для государственных (муниципальных) нужд	555	04	12	55.0.00.01419	244	1500000,00
Расходы в сфере Коммунального хозяйства	555	05	02			18690000,00
Капитальное строительство	555	05	02	55.0.00.01519		2000000,00
Закупка товаров, работ и услуг для государственных (муниципальных) нужд	555	05	02	55.0.00.01519	200	2000000,00
Закупка товаров, работ и услуг для государственных (муниципальных) нужд	555	05	02	55.0.00.01519	240	2000000,00
Прочие закупки товаров, работ и услуг для государственных (муниципальных) нужд	555	05	02	55.0.00.01519	244	2000000,00
Расходы на реализацию мероприятий в области коммунального хозяйства	555	05	02	55.0.00.01619		16690000,00
Мероприятия в области коммунального хозяйства	555	05	02	55.0.00.01619		16690000,00
Закупка товаров, работ и услуг для государственных (муниципальных) нужд	555	05	02	55.0.00.01619	240	16690000,00
Прочие закупки товаров, работ и услуг для государственных (муниципальных) нужд	555	05	02	55.0.00.01619	244	16690000,00
Расходы в сфере Благоустройства	555	05	03			27100000,00
Уличное освещение	555	05	03	55.0.01.01719		16900000,00
Прочие закупки товаров, работ и услуг для государственных (муниципальных) нужд	555	05	03	55.0.01.01719	244	16900000,00
Расходы на содержание автомобильных дорог и инженерных сооружений на них в границах городских округов и поселений в рамках благоустройства	555	05	03	55.0.02.01719		6000000,00
Прочие закупки товаров, работ и услуг для государственных (муниципальных) нужд	555	05	03	55.0.02.01719	244	6000000,00
Расходы на реализацию прочих мероприятий по благоустройству городских округов и поселений	555	05	03	55.0.00.00000		4200000,00
Прочие закупки товаров, работ и услуг для государственных (муниципальных) нужд	555	05	03	55.0.00.00000	244	4200000,00
Расходы по благоустройству территории Толмачевского сельсовета, в части расходов на озеленение территорий Толмачевского сельсовета	555	05	03	55.0.04.01719	244	200000,00
Расходы по благоустройству территории Толмачевского сельсовета, за счет средств поселений Толмачевского сельсовета, в части расходов на уборку и вывоз мусора на территории поселений	555	05	03	55.0.05.01719	244	1000000,00
Расходы по благоустройству мест отдыха территории Толмачевского сельсовета, за счет средств Толмачевского сельсовета	555	05	03	55.0.06.01719	244	3000000,00
Расходы на молодежную политику и оздоровление детей Толмачевского сельсовета	555	07				295843,00
Непрограммные направления Толмачевского сельсовета	555	07	07			295843,00
Расходы на молодежную политику Толмачевского сельсовета	555	07	07	55.0.00.01819		295843,00
Прочие закупки товаров, работ и услуг для государственных (муниципальных) нужд	555	07	07	55.0.00.01819	244	295843,00
Культура и кинематография	555	08				4523000,00
Непрограммные направления Толмачевского сельсовета	555	08	01			4523000,00
Расходы в области культуры Толмачевского сельсовета	555	08	01			4523000,00
Расходы на обеспечение деятельности МКУК «Молодость»	555	08	01	55.0.00.01900		4323000,00
Расходы на выплаты персоналу в целях обеспечения выполнения функций государственными (муниципальными) органами, казенными учреждениями, органами управления государственными внебюджетными фондами	555	08	01	55.0.00.01911	100	2493000,00
Расходы на выплату персоналу казенных учреждений	555	08	01	55.0.00.01911	111	2493000,00
Закупка товаров, работ и услуг для муниципальных нужд	555	08	01	55.0.00.01919	200	1820000,00
Закупка товаров, работ и услуг для муниципальных нужд	555	08	01	55.0.00.01919	240	1820000,00
Закупка товаров работ и услуг в сфере информационно-коммуникационных технологий	555	08	01	55.0.00.01919	242	90000,00
Прочие закупки товаров, работ и услуг для муниципальных нужд	555	08	01	55.0.00.01919	244	1730000,00
Иные бюджетные ассигнования	555	08	01	55.0.00.01919	800	10000,00
Уплата налогов, сборов и иных обязательных платежей в бюджеты бюджетной системы Российской Федерации	555	08	01	55.0.00.01919	850	10000,00
Уплата налога на имущество организаций и земельного налога	555	08	01	55.0.00.01919	851	10000,00
Расходы на проведение работ по ремонту и реконструкции памятников и обелисков воинам, погибшим в годы Великой Отечественной войны 1941-1945 годов Толмачевского сельсовета	555	08	01	55.0.00.01919		200000,00
Закупка товаров, работ и услуг для государственных (муниципальных) нужд	555	08	01	55.0.00.01919	240	200000,00
Прочие закупки товаров, работ и услуг для государственных (муниципальных) нужд	555	08	01	55.0.00.01919	244	200000,00
Работы, услуги по содержанию имущества	555	08	01	55.0.00.01919	244	200000,00
Социальная политика	555	10				641600,00
Непрограммные направления Толмачевского сельсовета	555	10	01			
Пенсионное обеспечение	555	10	01	55.0.00.02019		130800,00
Пособия и компенсации	555	10	01	55.0.00.02019	313	130800,00
Социальное обеспечение населения	555	10	03	55.0.00.02019		510800,00
Оказание других видов социальной помощи	555	10	03	55.0.00.02019		510800,00
Меры социальной поддержки населения по публичным нормативным обязательствам	555	10	03	55.0.00.02019	313	510800,00
Физическая культура	555	11	01			400000,00
Непрограммные направления Толмачевского сельсовета	555	11	01	55.0.00.04019		400000,00
Расходы на реализацию мероприятий в области здравоохранения, спорта и физической культуры, туризма	555	11	01	55.0.00.04019		400000,00
Прочие закупки товаров, работ и услуг для муниципальных нужд	555	11	01	55.0.00.04019	244	400000,00
ИТОГО расходы				0000000	000	75850100,00

Приложение № 11
к решению внеочередной 6-ой сессии Совета депутатов пятого созыва № 30 от 18.12.2015г

Ведомственная структура расходов бюджета Толмачевского сельсовета Новосибирского района на 2017-2018 года

Табл 1 рубл.

Наименование расходов	ГАР	Раз- дел	Под- раз- дел	КЦСР	КВР	Всего 2017г	за ВСЕГО 2018г
Общегосударственные вопросы	555	01	00			7747717,00	7747717,00
Функционирование высшего должностного лица субъекта Российской Федерации и муниципального образования Толмачевского сельсовета	555	01	02			547617,00	547617,00
Непрограммные направления Толмачевского сельсовета	555	01	02	55.0.00.00111		547617,00	547617,00
Глава муниципального образования	555	01	02	55.0.00.00111	100	547617,00	547617,00
Расходы на выплаты персоналу в целях обеспечения выполнения функций государственными (муниципальными) органами, казенными учреждениями, органами управления государственными внебюджетными фондами	555	01	02	55.0.00.00111	100	547617,00	547617,00
Расходы на выплату персоналу государственных (муниципальных) органов	555	01	02	55.0.00.00111	120	547617,00	547617,00
Расходы на выплату персоналу	555	01	02	55.0.00.00111	121	547617,00	547617,00
Функции законодательных (представительных) органов государственной власти и представительных органов муниципальных образований Толмачевского сельсовета	555	01	03			35000,00	35000,00
Непрограммные направления Толмачевского сельсовета	555	01	03	55.0.00.00319		35000,00	35000,00
Расходы на функционирование законодательных (представительных) органов Толмачевского сельсовета	555	01	03	55.0.00.00319		35000,00	35000,00
Закупка товаров, работ и услуг для обеспечения государственных (муниципальных) нужд	555	01	03	55.0.00.00319	200	35000,00	35000,00
Иные закупки товаров, работ и услуг для обеспечения государственных (муниципальных) нужд	555	01	03	55.0.00.00319	240	35000,00	35000,00
Прочие закупки товаров, работ и услуг для муниципальных нужд	555	01	03	55.0.00.00319	244	35000,00	35000,00
Функционирование Правительства Российской Федерации, высших исполнительных органов государственной власти субъектов Российской Федерации, местных администраций Толмачевского сельсовета	555	01	04			4798300,00	4798300,00
Расходы на выплаты персоналу в целях обеспечения выполнения функций государственными органами, казенными учреждениями, органами управления государственными внебюджетными фондами	555	01	04	55.0.00.00000		3938200,00	3938200,00

Наименование расходов	ГАР	Раз- дел	По д - р а з - дел	КЦСР	КВР	Всего 2017г	за	ВСЕГО 2018г	за
Расходы на выплату персоналу государственных (муниципальных) органов	555	01	04	55.0.00.00411	120	3938200,00		3938200,00	
Заработная плата с начислениями	555	01	04	55.0.00.00411	121	398200,00		3938200,00	
Закупка товаров, работ и услуг для государственных (муниципальных) нужд	555	01	04	55.0.00.00419	200	753000,00		753000,00	
Иные закупки товаров, работ и услуг для государственных (муниципальных) нужд	555	01	04	55.0.00.00419	240	753000,00		753000,00	
Закупка товаров работ и услуг в сфере информационно-коммуникационных технологий	555	01	04	55.0.00.00419	242	250000,00		250000,00	
Прочие закупки товаров, работ и услуг для государственных (муниципальных) нужд	555	01	04	55.0.00.00419	244	503000,00		503000,00	
Иные бюджетные ассигнования	555	01	04	55.0.00.00419	800	107100,00		107100,00	
Уплата налогов, сборов и иных обязательных платежей в бюджеты бюджетной системы Российской Федерации	555	01	04	55.0.00.00419	850	107100,00		107100,00	
Уплата налога на имущество организаций и земельного налога	555	01	04	55.0.00.00419	851	20600,00		20600,00	
Уплата прочих налогов, сборов и иных обязательных платежей	555	01	04	55.0.00.00419	852	86500,00		86500,00	
Расходы на осуществление полномочий по решению вопросов в сфере административных правонарушений за счет средств областного бюджета Толмачевского сельсовета	555	01	04	44.0.00.70190	200	0,00		0,00	
Иные закупки товаров, работ и услуг для государственных (муниципальных) нужд	555	01	04	44.0.00.70190	242	0,00		0,00	
Расходы на обеспечение деятельности финансовых, налоговых и таможенных органов финансового (финансово-бюджетного) надзора Толмачевского сельсовета	555	01	06			166800,00		166800,00	
Непрограммные направления Толмачевского сельсовета	555	01	06	55.0.00.00519		166800,00		166800,00	
Субсидии, за исключением субсидий на софинансирование объектов капитального строительства государственной (муниципальной) собственности	555	01	06	55.0.00.00519	540	166800,00		166800,00	
Резервные фонды Толмачевского сельсовета	555	01	11			200000,00		200000,00	
Непрограммные направления Толмачевского сельсовета	555	01	11	55.0.00.00719		200000,00		200000,00	
Резервный фонд органа местного самоуправления Толмачевского сельсовета	555	01	11	55.0.00.00719		200000,00		200000,00	
Иные бюджетные ассигнования	555	01	11	55.0.00.00719	800	200000,00		200000,00	
Резервные средства	555	01	11	55.0.00.00719	870	200000,00		200000,00	
Другие общегосударственные вопросы Толмачевского сельсовета	555	01	13			2200000,00		2200000,00	
Непрограммные направления Толмачевского сельсовета	555	01	13	55.0.00.00919		2200000,00		2200000,00	
Расходы на проведения мероприятий по оценке недвижимости, признание прав и регулирование отношений по государственной и муниципальной собственности Толмачевского сельсовета	555	01	13	55.0.00.00919	200	2200000,00		2200000,00	
Закупка товаров, работ и услуг для государственных (муниципальных) нужд	555	01	13	55.0.00.00919	240	2200000,00		2200000,00	
Национальная оборона	555	02	03			0,00		0,00	
Расходы на осуществление первичного воинского учета на территориях, где отсутствуют военные комиссариаты	555	02	03			0,00		0,00	
Расходы на выплаты персоналу в целях обеспечения выполнения функций государственными органами, казенными учреждениями, органами управления государственными внебюджетными фондами	555	02	03	44.0.00.51180	100	0,00		0,00	
Расходы на выплату персоналу государственных (муниципальных) органов	555	02	03	44.0.00.51180	120	0,00		0,00	
Заработная плата с начислениями	555	02	03	44.0.00.51180	121	0,00		0,00	
Закупка товаров, работ и услуг для государственных (муниципальных) нужд	555	02	03	44.0.00.51180	200	0,00		0,00	
Иные закупки товаров, работ и услуг для государственных (муниципальных) нужд	555	02	03	44.0.00.51180	240	0,00		0,00	
Прочие закупки товаров, работ и услуг для муниципальных нужд	555	02	03	44.0.00.51180	244	0,00		0,00	
Национальная безопасность и правоохранительная деятельность	555	03				1400000,00		1400000,00	
Защита населения и территории от чрезвычайных ситуаций природного и техногенного характера, гражданская оборона Толмачевского сельсовета	555	03	09	55.0.00.01119		1400000,00		1400000,00	
Расходы на обеспечение безопасности жизнедеятельности населения Толмачевского сельсовета	555	03	09	55.0.00.01119		1400000,00		1400000,00	
Непрограммные направления Толмачевского сельсовета	555	03	09	55.0.00.01119	200	1400000,00		1400000,00	
Закупка товаров, работ и услуг для государственных (муниципальных) нужд	555	03	09	55.0.00.01119	240	1400000,00		1400000,00	
Иные закупки товаров, работ и услуг для государственных (муниципальных) нужд	555	03	09	55.0.00.01119	244	1400000,00		1400000,00	
Национальная экономика	555	04				17251000,00		17405500,00	
Дорожное хозяйство (дорожные фонды)	555	04	09			15551000,00		15705500,00	
Территориальный дорожный фонд	555	04	09	55.0.00.01319		15551000,00		15705500,00	
Прочая закупка товаров, работ, услуг для обеспечения государственных (муниципальных) нужд	555	04	09	55.0.00.01319	244	15551000,00		15705500,00	
Другие вопросы в области национальной экономики	555	04	12			1700000,00		1700000,00	
Непрограммные направления Толмачевского сельсовета	555	04	12	55.0.00.01419	200	1700000,00		1700000,00	
Расходы на мероприятия по землеустройству и землепользованию за счет средств поселений Толмачевского сельсовета	555	04	12	55.0.00.01419	240	1700000,00		1700000,00	
Прочие закупки товаров, работ и услуг для государственных (муниципальных) нужд	555	04	12	55.0.00.01419	244	1700000,00		1700000,00	
Расходы в сфере Коммунального хозяйства	555	05	02			18690000,00		18690000,00	
Капитальное строительство	555	05	02	55.0.00.01519		2000000,00		2000000,00	
Закупка товаров, работ и услуг для государственных (муниципальных) нужд	555	05	02	55.0.00.01519	200	2000000,00		2000000,00	
Закупка товаров, работ и услуг для государственных (муниципальных) нужд	555	05	02	55.0.00.01519	240	2000000,00		2000000,00	
Прочие закупки товаров, работ и услуг для государственных (муниципальных) нужд	555	05	02	55.0.00.01519	244	2000000,00		2000000,00	
Расходы на реализацию мероприятий в области коммунального хозяйства	555	05	02	55.0.00.01619		16690000,00		16690000,00	
Мероприятия в области коммунального хозяйства	555	05	02	55.0.00.01619		16690000,00		16690000,00	
Закупка товаров, работ и услуг для государственных (муниципальных) нужд	555	05	02	55.0.00.01619	240	16690000,00		16690000,00	
Прочие закупки товаров, работ и услуг для государственных (муниципальных) нужд	555	05	02	55.0.00.01619	244	16690000,00		16690000,00	
Расходы в сфере Благоустройства	555	05	03			28150000,00		28348000,00	
Уличное освещение	555	05	03	55.0.01.01719		16900000,00		16900000,00	
Прочие закупки товаров, работ и услуг для государственных (муниципальных) нужд	555	05	03	55.0.01.01719	244	16900000,00		16900000,00	
Расходы на содержание автомобильных дорог и инженерных сооружений на них в границах городских округов и поселений в рамках благоустройства	555	05	03	55.0.02.01719		7000000,00		7100000,00	
Прочие закупки товаров, работ и услуг для государственных (муниципальных) нужд	555	05	03	55.0.02.01719	244	7000000,00		7100000,00	
Расходы на реализацию прочих мероприятий по благоустройству городских округов и поселений	555	05	03	55.0.00.00000		4250000,00		4348000,00	
Прочие закупки товаров, работ и услуг для государственных (муниципальных) нужд	555	05	03	55.0.00.00000	244	4250000,00		4348000,00	
Расходы по благоустройству территории Толмачевского сельсовета, в части расходов на озеленение территорий Толмачевского сельсовета	555	05	03	55.0.04.01719	244	100000,00		128000,00	
Расходы по благоустройству территории Толмачевского сельсовета , за счет средств поселений Толмачевского сельсовета, в части расходов на уборку и вывоз мусора на территории поселений	555	05	03	55.0.05.01719	244	1050000,00		1100000,00	
Расходы по благоустройству мест отдыха территории Толмачевского сельсовета , за счет средств Толмачевского сельсовета	555	05	03	55.0.06.01719	244	3100000,00		3120000,00	
Расходы на молодежную политику и оздоровление детей Толмачевского сельсовета	555	07				314260,00		325510,00	
Непрограммные направления Толмачевского сельсовета	555	07	07			314260,00		325510,00	
Расходы на молодежную политику Толмачевского сельсовета	555	07	07	55.0.00.01819		314260,00		325510,00	
Прочие закупки товаров, работ и услуг для государственных (муниципальных) нужд	555	07	07	55.0.00.01819	244	314260,00		325510,00	
Культура и кинематография	555	08				4623000,00		4623000,00	
Непрограммные направления Толмачевского сельсовета	555	08	01			4623000,00		4623000,00	
Расходы в области культуры Толмачевского сельсовета	555	08	01			4623000,00		4623000,00	
Расходы на обеспечение деятельности МКУК «Молодость»	555	08	01	55.0.00.01900		4323000,00		4323000,00	
Расходы на выплаты персоналу в целях обеспечения выполнения функций государственными (муниципальными) органами, казенными учреждениями, органами управления государственными внебюджетными фондами	555	08	01	55.0.00.01911	100	2493000,00		2493000,00	
Расходы на выплату персоналу казенных учреждений	555	08	01	55.0.00.01911	111	2493000,00		2493000,00	
Закупка товаров, работ и услуг для муниципальных нужд	555	08	01	55.0.00.01919	200	1820000,00		1820000,00	
Закупка товаров, работ и услуг для муниципальных нужд	555	08	01	55.0.00.01919	240	1820000,00		1820000,00	
Закупка товаров работ и услуг в сфере информационно-коммуникационных технологий	555	08	01	55.0.00.01919	242	90000,00		90000,00	
Прочие закупки товаров, работ и услуг для муниципальных нужд	555	08	01	55.0.00.01919	244	1730000,00		1730000,00	
Иные бюджетные ассигнования	555	08	01	55.0.00.01919	800	10000,00		10000,00	
Уплата налогов, сборов и иных обязательных платежей в бюджеты бюджетной системы Российской Федерации	555	08	01	55.0.00.01919	850	10000,00		10000,00	
Уплата налога на имущество организаций и земельного налога	555	08	01	55.0.00.01919	851	10000,00		10000,00	
Расходы на проведение работ по ремонту и реконструкции памятников и обелисков воинам, погибшим в годы Великой Отечественной войны 1941-1945 годов Толмачевского сельсовета	555	08	01	55.0.00.01919		300000,00		300000,00	
Закупка товаров, работ и услуг для государственных (муниципальных) нужд	555	08	01	55.0.00.01919	240	300000,00		300000,00	
Прочие закупки товаров, работ и услуг для государственных (муниципальных) нужд	555	08	01	55.0.00.01919	244	200000,00		200000,00	
Работы, услуги по содержанию имущества	555	08	01	55.0.00.01919	244	200000,00		200000,00	
Социальная политика	555	10				673680,50		683688,00	
Непрограммные направления Толмачевского сельсовета	555	10	01			673680,50		683688,00	
Пенсионное обеспечение	555	10	01	55.0.00.02019		137340,50		144348,00	
Пособия и компенсации	555	10	01	55.0.00.02019	313	137340,50		144348,00	
Социальное обеспечение населения	555	10	03	55.0.00.02019		536340,00		539340,00	
Оказание других видов социальной помощи	555	10	03	55.0.00.02019		536340,00		539340,00	
Меры социальной поддержки населения по публичным нормативным обязательствам	555	10	03	55.0.00.02019	313	536340,00		539340,00	
Физическая культура	555	11	01			400000,00		430000,00	
Непрограммные направления Толмачевского сельсовета	555	11	01	55.0.00.04019		400000,00		430000,00	
Расходы на реализацию мероприятий в области здравоохранения, спорта и физической культуры, туризма	555	11	01	55.0.00.04019		400000,00		430000,00	
Прочие закупки товаров, работ и услуг для муниципальных нужд	555	11	01	55.0.00.04019	244	400000,00		430000,00	
Условно утвержденные	555	66	66	55.0.00.99999		2032042,50		4192285,00	
ИТОГО расходы				00000000	000	81281700,00		83845700,00	

Приложение №12 к решению внеочередной 6-ой сессии Совета депутатов пятого созыва № 30от18.12.2015г

ПЕРЕЧЕНЬ ПУБЛИЧНЫХ НОРМАТИВНЫХ ОБЯЗАТЕЛЬСТВ, ПОДЛЕЖАЩИХ ИСПОЛНЕНИЮ ЗА СЧЕТ СРЕДСТВ БЮДЖЕТА ТОЛМАЧЕВСКОГО СЕЛЬСОВЕТА НОВОСИБИРСКОГО РАЙОНА НОВОСИБИРСКОЙ ОБЛАСТИ НА 2016 ГОД

рублей

Наименование	Код бюджетной классификации								Сумма
	КВСП	РЗ	ПР	КЦСР				КВР	
1	2	3	4	5				6	7
Доплаты к пенсиям государственных служащих субъектов Российской Федерации и муниципальных служащих	555	10	01	550	00	0	2019	313	130 800,0

Приложение №12 к решению внеочередной 6-ой сессии Совета депутатов пятого созыва № от18.12.2015г

ПЕРЕЧЕНЬ ПУБЛИЧНЫХ НОРМАТИВНЫХ ОБЯЗАТЕЛЬСТВ, ПОДЛЕЖАЩИХ ИСПОЛНЕНИЮ ЗА СЧЕТ СРЕДСТВ БЮДЖЕТА ТОЛМАЧЕВСКОГО СЕЛЬСОВЕТА НОВОСИБИРСКОГО РАЙОНА НОВОСИБИРСКОЙ ОБЛАСТИ, НА 2017 и 2018 года

рублей

Наименование	Код бюджетной классификации							Сумма		
	КВСП	РЗ	ПР	КЦСР				КВР	2017г	2018г
1	2	3	4	5				6	7	7
Доплаты к пенсиям государственных служащих субъектов Российской Федерации и муниципальных служащих	555	10	01	550	00	0	3019	313	137 340,5	144 348,0

СОВЕТ ДЕПУТАТОВ ЯРКОВСКОГО СЕЛЬСОВЕТА НОВОСИБИРСКОГО РАЙОНА НОВОСИБИРСКОЙ ОБЛАСТИ
пятого созыва

РЕШЕНИЕ
Внеочередной пятой сессии

28.12.2015 г.

№ 1

с.Ярково

О выделении субсидий МУП ЖКХ «Ярковское»

В соответствии с Бюджетным кодексом Российской Федерации, Федеральным законом от 16.10.2003года № 131-ФЗ «Об общих принципах организации местного самоуправления в Российской Федерации», Законом Новосибирской области от 18.12.2015г. №29-ОЗ «О внесении изменений в Закон Новосибирской области «Об областном бюджете Новосибирской области на 2015год и плановый период 2016 и 2017годов.», Распоряжением Администрации Новосибирского района Новосибирской области №464-ра от 23.12.2015г. «О внесении изменений в распоряжение администрации Новосибирского района Новосибирской области от 18.02.2015г. №66-ра «О распределении субсидий на реализацию мероприятий по подготовке объектов жилищно-коммунального хозяйства Новосибирского района Новосибирской области к работе в осенне-зимний период 2015/2016 годов рамках подпрограммы «Безопасность жилищно-коммунального хозяйства» государственной программы Новосибирской области «Жилищно-коммунальное хозяйство Новосибирской области в 2015-2020 годах» на 2015 год»,

Совет депутатов Ярковского сельсовета

РЕШИЛ:

1. Субсидий на реализацию мероприятий подпрограммы «Безопасность жилищно-коммунального хозяйства» в рамках ГП «Жилищно-коммунальное хозяйство Новосибирской области на 2015-2020 годы « на 2015 год в сумме 7500000,00 руб. (Семь миллионов пятьсот тысяч рублей 00 копеек) выделить МУП ЖКХ «Ярковское», в том числе на погашение задолженности за уголь в сумме 6000000,00 рублей, на выполнение работ по подготовке к осенне-зимнему периоду 2015-2016г. в сумме 1500000,00 рублей.

2. Выделить средства на софинансирование мероприятий из бюджета Ярковского сельсовета по данной целевой программе (не менее 5%) в сумме 365000,00 руб. (Триста шестьдесят пять тысяч руб. 00 коп.) и передать МУП ЖКХ «Ярковское» на погашение задолженности за уголь..

3. Настоящее решение опубликовать в районной газете «Приобская правда».

Глава Ярковского сельсовета Новосибирского района Новосибирской области

С.А.Гореликов

«5. ФУНКЦИОНАЛЬНОЕ ЗОНИРОВАНИЕ ТЕРРИТОРИЙ

Рассматривая сложившееся функциональное использование территории Ярковского сельсовета, можно выделить следующие виды территорий:

- 1) Жилые зоны;
- 2) Общественно-деловые зоны;
- 3) Зоны рекреационного назначения;
- 4) Производственные зоны;
- 5) Зоны инженерной и транспортной инфраструктуры;
- 6) Зоны специального назначения;
- 7) Зоны сельскохозяйственного назначения;
- 8) Зоны особо охраняемых территорий.

Проектом Генерального плана на расчетный срок предусмотрено следующее функциональное зонирование территории сельского поселения:

- 1) жилые зоны:
 - зона индивидуальной жилой застройки (Ж-1);
 - зона малоэтажной и среднетажной жилой застройки (Ж-2);
 - зона перспективной жилой застройки (Ж-3);
- 2) общественно-деловая зона:
 - зона делового, общественного и коммерческого назначения; объекты социального и культурно-бытового назначения (ОД);
- 3) зоны рекреационного назначения:
 - зона лесного фонда (Р-1);
 - зона рекреационно-ландшафтных территорий (Р-2);
- 4) производственные зоны:
 - зона производственно-коммунальных объектов (П-1);
 - зона производственных объектов с различными нормативами воздействия на окружающую среду (П-2);
 - зона складских объектов (П-3);
- 5) зоны инженерной и транспортной инфраструктур:
 - зона автомобильного и железнодорожного транспорта (ИТ-1);
 - зона инженерной инфраструктуры (ИТ-2);
 - зона газо - нефте – проводов (ИТ-3);
 - зона улично-дорожной сети (ИТ-4);
 - зона проектируемого автомобильного транспорта (ИТ-5);
- 6) зоны специального назначения:
 - зона кладбищ и крематориев (С-1);
 - зона объектов санитарно-технического назначения (С-2);
 - зона военных и иных режимных объектов и территорий (С-3);
- 7) зоны сельскохозяйственного использования:
 - зона сельскохозяйственных угодий (СХ-1);
 - зона сельскохозяйственного использования (СХ-2);
 - зона огороднических, садоводческих и дачных объединений (СХ-3);
- 8) зоны особо охраняемых территорий:
 - водоохранная зона (СО-1);
 - охранный зона объектов историко-культурного наследия (СО-2) .

Жилые зоны: Зона индивидуальной жилой застройки (Ж-1) предназначена для размещения индивидуальных жилых домов, а также двухквартирных жилых домов, многоквартирных жилых домов, многоквартирных малоэтажных жилых домов (секционного, галерейного, коридорного и других типов), блокированных односемейных и многосемейных жилых домов, со встроенными, встроенно-пристроенными или отдельно стоящими помещениями (зданиями) общественного, бытового, образовательного, оздоровительного, спортивного, досугового и других назначений; хозяйственных, бытовых строений и сооружений, в том числе гаражей; жилых домов и жилых строений на садовых и дачных земельных участках.

Зона малоэтажной и среднетажной жилой застройки (Ж-2) предназначена для размещения многоквартирных жилых домов с этажностью от 1 до 5 этажей; блокированных односемейных и многосемейных жилых домов, со встроенными, встроенно-пристроенными или отдельно стоящими помещениями (зданиями) общественного, бытового, образовательного, спортивного, досугового, культурного, оздоровительного, спортивного, досугового и других назначений; хозяйственных, бытовых строений и сооружений; индивидуальных жилых домов; жилых домов и жилых строений на садовых и дачных земельных участках; а также детских садов, иных объектов дошкольного воспитания; школ; аптек; пунктов оказания первой медицинской помощи; спортплощадок; залов, клубов многоцелевого и специализированного назначения; гаражей, парковок для автомобилей; хозяйственных площадок; коммунальных объектов; объектов инженерно-технического назначения, связанных с обслуживанием объектов, расположенных в данной территориальной зоне.

Зона перспективной жилой застройки (Ж-3). Зона предназначена для размещения жилых домов, в том числе индивидуальных жилых домов, двухквартирных жилых домов, многоквартирных малоэтажных жилых домов (секционного, галерейного, коридорного и других типов); многоквартирных жилых домов с этажностью от 1 до 5 этажей; блокированных односемейных и многосемейных жилых домов, со встроенными, встроенно-пристроенными или отдельно стоящими помещениями (зданиями) общественного, бытового, образовательного, спортивного, досугового, культурного, оздоровительного, спортивного, досугового и других назначений; хозяйственных, бытовых строений и сооружений; садовых, огородных и дачных земельных участков; жилых домов и жилых строений на садовых и дачных земельных участках; территорий дачных (садоводческих, огороднических) некоммерческих объединений граждан; а также детских садов, иных объектов дошкольного воспитания; школ; аптек; пунктов оказания первой медицинской помощи; спортивных и детских площадок; залов, клубов многоцелевого и специализированного назначения; гаражей, парковок для автомобилей; хозяйственных площадок; коммунальных объектов; объектов инженерно-технического назначения, связанных с обслуживанием объектов, расположенных в данной территориальной зоне.

Общественно-деловые зоны: Зона делового, общественного и коммерческого назначения; объекты социального и культурно-бытового назначения (ОД) предназначена для размещения зданий многофункционального использования с этажностью от 1 до 5 этажей, в том числе с квартирами на верхних этажах и размещением на нижних этажах объектов делового, культурного, обслуживающего назначения; офисов и контор различных организаций, фирм, компаний; гостиниц, отделений банков; детских садов и иных объектов дошкольного воспитания; школ; спортивных, развлекательных, досуговых и культурных учреждений; компьютерных центров, интернет-кафе; магазинов, торговых комплексов, открытых мини-рынков до 600 кв.м; выставочных залов; бань и саун (банных комплексов); предприятий общественного питания (рестораны, столовые, кафе, закусочные, бары); отделений связи, почтовых отделений, телефонных и телеграфных станций; отделений и участков пунктов полиции; пожарных частей; медицинских учреждений; объектов социально-бытового обслуживания; парковок и других объектов общественного назначения.

Зоны рекреационного назначения: Зона лесного фонда (Р-1) – эта территория вне границ населенных пунктов, отнесенная к землям лесного фонда, и покрытая многолетними лесными насаждениями как природного, так и искусственного происхождения. Данная зона может быть использована для реализации потенциала экологического туризма, а также для проведения ряда спортивных и культурно-развлекательных мероприятий. В соответствии с пунктом 6 статьи 36 Градостроительного кодекса РФ градостроительные регламенты не устанавливаются для земель лесного фонда, а их



Общество с ограниченной ответственностью
Западно-Сибирский территориальный научно-исследовательский и проектный институт
агропромышленного комплекса «ЗапСибНИПИАгроПром»
Регистрационный номер в государственном реестре СРО
№ СРО-П-138-19022010

(Свидетельство № 011-5406506975 от 26 ноября 2010 г.)

ИЗМЕНЕНИЯ, ВНЕСЕННЫЕ В ГЕНЕРАЛЬНЫЙ ПЛАН
ЯРКОВСКОГО СЕЛЬСОВЕТА НОВОСИБИРСКОГО РАЙОНА НОВОСИБИРСКОЙ ОБЛАСТИ

Заказчик: Администрация Ярковского сельсовета
Новосибирского района Новосибирской области

г. Новосибирск, 2015 г.

ИЗМЕНЕНИЯ, ВНЕСЕННЫЕ В ГЕНЕРАЛЬНЫЙ ПЛАН ЯРКОВСКОГО СЕЛЬСОВЕТА
НОВОСИБИРСКОГО РАЙОНА НОВОСИБИРСКОЙ ОБЛАСТИ

Изменения в Генеральный план Ярковского сельсовета Новосибирского района Новосибирской области подготовлены Обществом с ограниченной ответственностью Западно-Сибирский территориальный научно-исследовательский и проектный институт агропромышленного комплекса «ЗапСибНИПИАгроПром», в соответствии с постановлением главы Ярковского сельсовета Новосибирского района Новосибирской области от 05.11.2014 года № 7.

Изменения в Генеральный план Ярковского сельсовета Новосибирского района Новосибирской области разработаны с учетом следующих документов:

Градостроительный кодекс Российской Федерации;
Схема территориального планирования Новосибирской агломерации;
Схема территориального планирования Новосибирского района Новосибирской области.
Федеральные целевые программы:
Федеральная целевая программа «Жилище»;
«Устойчивое развитие сельских территорий на 2014-2017 годы и на период до 2020 года»;
Федеральная целевая программа «Развитие транспортной системы России»;
Федеральная целевая программа «Дети России»;
«Развитие физической культуры и спорта в Российской Федерации на 2006-2015 годы»;
«Чистая вода» на 2011-2017 годы.

Областные целевые программы:
Областная целевая программа «Библиотеки Новосибирской области»;
Областная целевая программа «Газификация по Новосибирской области на 2014-2016 годы»;
Долгосрочная целевая программа «Культура Новосибирской области на 2012-2016 годы»;
Долгосрочная целевая программа «Развитие автомобильных дорог в Новосибирской области»;
Долгосрочная целевая программа «Чистая вода» в Новосибирской области на 2012-2017 годы»;
Долгосрочная целевая программа «Энергосбережение и повышение энергетической эффективности Новосибирской области на период до 2015 года».
Районные целевые программы:
Целевая программа «Программа жилищного строительства в Новосибирском районе Новосибирской области на 2008-2017 годы».

Программа социально-экономического развития Новосибирского района Новосибирской области.

Приоритетные национальные проекты:
Приоритетный национальный проект «Здоровье»;
Приоритетный национальный проект «Образование»;
Приоритетный национальный проект «Доступное и комфортное жилье – гражданам России»;
Приоритетный национальный проект «Развитие АПК».

Внесение изменений в Генеральный план Ярковского сельсовета Новосибирского района Новосибирской области предполагает:

- 1) внесение изменений в Часть I «Положение о территориальном планировании»;
- 2) внесение изменений в Часть II «Материалы по обоснованию».

Изменения в Генеральный план Ярковского сельсовета Новосибирского района Новосибирской содержат изменения в части реализации мероприятий по социальному развитию, по улучшению жилищных условий граждан, проживающих в сельской местности, развитию газификации и водоснабжения на территории Ярковского сельсовета Новосибирского района Новосибирской в соответствии с целевыми программами.

Реализация Генерального плана с изменениями предполагает:

- развитие общеобразовательных учреждений;
- увеличение объемов жилищного строительства в поселении;
- обеспечение комфортных условий проживания для населения;
- укрепление материально-технической базы;
- развитие существующей инфраструктуры;
- улучшение качества коммунальных услуг.

Изменения, внесенные в Генеральный план Ярковского сельсовета
Новосибирского района Новосибирской области

В Генеральный план Ярковского сельсовета Новосибирского района Новосибирской области внесены следующие изменения:

1. В Часть I Положение о территориальном планировании внести следующие изменения:
 - 1.1. Раздел 5. ФУНКЦИОНАЛЬНОЕ ЗОНИРОВАНИЕ ТЕРРИТОРИЙ изложить в следующей редакции:

использование определяется уполномоченными органами исполнительной власти Новосибирской области и органами местного самоуправления в соответствии с федеральными законами.

Зона рекреационно-ландшафтных территорий (Р-2) предназначена для сохранения природного ландшафта, экологически чистой окружающей среды, а также для организации отдыха и досуга населения. Допускается строительство оздоровительных, культурно-развлекательных объектов, спортивных сооружений и комплексов, связанных с выполнением рекреационных функций территории, в том числе: - санаториев, профилакториев, пансионатов, домов и баз отдыха; детских оздоровительных лагерей и дач дошкольных и школьных учреждений; туристических баз; тренировочных баз, лыжных баз; конноспортивных баз, велотрекков; спортклубов, яхт-клубов, лодочных станций; гостиниц, центров обслуживания туристов, кемпингов, мотелей; спортплощадок; игровых площадок; мест для пикников, вспомогательных строений и инфраструктуры для отдыха; киосков, лоточной торговли; розничной торговли и обслуживания; предприятий общественного питания (кафе, рестораны); прудов, фонтанов, малых архитектурных форм, скульптур, объектов благоустройства.

Производственные зоны: Зона производственно-коммунальных объектов (П-1) предназначена для размещения промышленных объектов и производства III класса опасности, являющихся источниками воздействия на окружающую среду; производственных баз и складских помещений строительных и других предприятий, требующих большегрузного или железнодорожного транспорта; объектов складского назначения различного профиля; объектов технического и инженерного обеспечения предприятий; проектных, научно-исследовательских, конструкторских и изыскательских организаций и лабораторий; опытно-производственных хозяйств; научно-исследовательских учреждений; автозаправочных станций; санитарно-технических сооружений и установок коммунального назначения, складов временного хранения утильсырья; антенн сотовой, радиорелейной, спутниковой связи; открытых стоянок краткосрочного хранения автомобилей, площадок транзитного транспорта с местами хранения автобусов, грузовиков, легковых автомобилей, автостоянок для временного хранения грузовых автомобилей; гаражей и автостоянок для постоянного хранения грузовых автомобилей; пожарных частей.

Зона производственных объектов с различными нормативами воздействия на окружающую среду (П-2) предназначена для обеспечения правовых условий формирования производственных территорий при перспективном градостроительном развитии. При необходимости осуществляется зонирование таких территорий.

Зона складских объектов (П-3) предназначена для складских помещений, перегрузочных площадок; сортировочных производств; гаражных сооружений, мест долговременного хранения автомобилей; открытых автостоянок; специализированных площадок; площадок транзитного транспорта с местами хранения автобусов, грузовиков, легковых автомобилей; автозаправочных станций, станций техобслуживания автомобилей; индивидуальных гаражей, гаражных сооружений, мест долговременного хранения автомобилей.

Зоны инженерной и транспортной инфраструктуры: Зона автомобильного и железнодорожного транспорта (ИТ-1) предназначена для парков грузового автомобильного транспорта; таксопарков; коммуникаций железнодорожного, автомобильного транспорта; авторемонтных и других предприятий по обслуживанию транспортных средств; автозаправочных станций, объектов придорожного сервиса.

Зона инженерной инфраструктуры (ИТ-2) предназначена для головных объектов электроснабжения, водоснабжения и водоотведения; антенн сотовой, радиорелейной, спутниковой связи; офисов, контор и административных служб; объектов жилищно-коммунального хозяйства; защитных инженерных сооружений.

Зона газо - нефте – проводов (ИТ-3) предназначена для головных объектов газо- нефте- снабжения. В соответствии с п.п. 3 пункта 4 статьи 36 Градостроительного кодекса Российской Федерации действие градостроительных регламентов не распространяется на земельные участки, занятые линейными объектами, а их использование определяется уполномоченными органами исполнительной власти Новосибирской области и органами местного самоуправления в соответствии с федеральными законами. Использование земельных участков и объектов недвижимости, расположенных в Санитарно-защитных зонах газо- нефте- проводов, определяется в соответствии с СанПин 2.2.1/2.1.1.1200-03 «Санитарно-защитные зоны и санитарная классификация предприятий, сооружений и иных объектов».

Зона улично-дорожной сети (ИТ-4) предназначена для улично-дорожной сети населенных пунктов; элементов дорожной сети вне границ населенных пунктов.

Зона проектируемого автомобильного транспорта (ИТ-5) предназначена для обеспечения правовых условий формирования полос отвода автомобильных дорог при перспективном градостроительном развитии.

Зоны специального назначения: Зона кладбищ и крематориев (С-1) предназначена для размещения кладбищ, стен скорби, крематориев; мемориалов; культовых объектов; производственных, хозяйственных и административно-бытовых объектов, связанных с функционированием кладбищ, стен скорби, крематориев; мастерских по производству похоронных принадлежностей и памятников; объектов похоронного обслуживания, домов траурных обрядов; локальных очистных сооружений; коммунальных объектов; объектов инженерно-технического назначения, связанных с объектами, расположенными в данной территориальной зоне; магазинов по продаже ритуальных принадлежностей; объектов благоустройства и озеленения территории.

Зона объектов санитарно-технического назначения (С-2) предназначена для размещения скотомогильников (биотермические ямы); полигонов для твердых бытовых отходов (ТБО); свалок; объектов размещения отходов производства и потребления; снегоотвалов; мусороперерабатывающих и мусоросжигающих заводов; захоронений; производственных, административно-бытовых и вспомогательных зданий и сооружений для обеспечения деятельности объектов, расположенных в зоне санитарно-технического назначения; локальных очистных сооружений, в том числе для очистки поверхностного стока и дренажных вод; коммунальных объектов и объектов инженерно-технического назначения, связанных с обслуживанием объектов, расположенных в данной территориальной зоне; объектов благоустройства и озеленения территории.

Зона военных и иных режимных объектов и территорий (С-3) предназначена для размещения зданий и сооружений предприятий, учреждений и организаций федеральных органов исполнительной власти, выполняющих задачи по обороне, безопасности и космической деятельности, в том числе воинских частей и закрытых военных городков, полигонов, военкоматов, штабов, узлов связи; объектов образовательных учреждений, реализующих военные профессиональные образовательные программы; аэродромов, в том числе взлетно-посадочных полос, объектов хранения летательных аппаратов и технических средств, административных и технических служб аэродрома, других сооружений, связанных с эксплуатацией аэродрома; сооружений, связанных с обслуживанием технологических процессов режимных объектов связи; жилых домов для служащих (военные городки); общеобразовательных и начальные школ; детских садов и яслей; отделений связи, почтовых отделений, переговорных пунктов; промышленных объектов, связанных с обеспечением деятельности объектов, расположенных в данной территориальной зоне; складов, гаражей служебного назначения; коммунальных объектов, объектов инженерно-технического назначения, связанных с обеспечением объектов, расположенных в данной территориальной зоне.

Зоны сельскохозяйственного использования: Зона сельскохозяйственных угодий (СХ-1). Предназначена для выращивания овощных, зерновых, технических и прочих сельскохозяйственных культур. Также может использоваться для сенокоса и пастбищ для животных. Зона выделена для обеспечения правовых условий сохранения сельскохозяйственных угодий, предотвращения их занятия другими видами деятельности. В соответствии с пунктом 6 статьи 36 Градостроительного кодекса РФ Градостроительные регламенты не устанавливаются для земель сельскохозяйственных угодий в составе земель сельскохозяйственного назначения.

Зона сельскохозяйственного использования (СХ-2) предназначена для сельскохозяйственного производства, животноводства, личного подсобного хозяйства и крестьянско-фермерского хозяйства; для размещения свиноводческих комплексов и ферм; птицефабрик; ферм крупного рогатого скота (всех специализаций), ферм коневодческих, овцеводческих, птицеводческих, кролиководческих ферм; звероводческих ферм (норки, лисы и др.); баз крестьянских (фермерских) хозяйств; тепличных и парниковых хозяйств; для дачного строительства (ведения дачного хозяйства); ведения сельского хозяйства; ведения огородничества и садоводства; внутрихозяйственных дорог и коммуникаций; зданий, строений и сооружений, необходимых для функционирования сельского хозяйства; цехов по приготовлению кормов, включая использование пищевых отходов; хранилищ навоза и помета; инженерных, транспортных и иных вспомогательных сооружений и устройств для нужд сельского хозяйства.

Зона огороднических, садоводческих и дачных объединений (СХ-3) – предназначена для размещения огороднических, садоводческих и дачных объединений граждан; для дачного строительства (ведения дачного хозяйства); ведения огородничества и садоводства; жилых домов и жилых строений на садовых и дачных земельных участках; внутрихозяйственных дорог и коммуникаций; зданий, строений и сооружений, коммунальных объектов, объектов инженерно-технического назначения, необходимых для обслуживания объектов, расположенных в данной территориальной зоне.

Зоны особо охраняемых территорий: Водоохранная зона (СО-1) - территория, расположенная вокруг водных объектов.

Для поддержания водных объектов в соответствии с экологическими требованиями, для предотвращения засорения и истощения поверхностных вод, а также для сохранения среды обитания водных биологических ресурсов и других объектов животного и растительного мира установлены ограничения использования территорий, расположенных вокруг водных объектов (водоохранная зона) в соответствии с законодательством Российской Федерации. Данные ограничения определяются специальными режимами осуществления хозяйственной и иной деятельности, установленными Водным кодексом РФ от 3 июня 2006 года N 74-ФЗ. В соответствии с указанными режимами на территориях, расположенных вокруг водных объектов, границы которых отображены на Карте градостроительного зонирования Яковского сельсовета запрещается:

- 1) использование сточных вод для удобрения почв;
 - 2) размещение кладбищ, скотомогильников, мест захоронения отходов производства и потребления, радиоактивных, химических, взрывчатых, токсичных, отравляющих и ядовитых веществ;
 - 3) осуществление авиационных мер по борьбе с вредителями и болезнями растений;
 - 4) движение и стоянка транспортных средств (кроме специальных транспортных средств), за исключением их движения по дорогам и стоянки на дорогах и в специально оборудованных местах, имеющих твердое покрытие.
- Также в границах территорий, расположенных вокруг водных объектов, наряду с вышеперечисленными ограничениями запрещается: распахка земель; размещение отвалов размываемых грунтов; выпас сельскохозяйственных животных и организация для них летних лагерей, ванн.

В границах территорий, расположенных вокруг водных объектов, допускаются проектирование, размещение, строительство, реконструкция, ввод в эксплуатацию, эксплуатация хозяйственных и иных объектов при условии оборудования таких объектов сооружениями, обеспечивающими охрану водных объектов от загрязнения, засорения и истощения вод в соответствии с водным законодательством и законодательством в области охраны окружающей среды.

Охранная зона объектов историко-культурного наследия (СО-2) – это территория, в пределах которой в целях обеспечения сохранности объекта культурного наследия в его историческом ландшафтном окружении устанавливается особый режим использования земель, ограничивающий хозяйственную деятельность и запрещающий строительство, за исключением специальных мер, направленных на сохранение и регенерацию историко-градостроительной или природной среды объекта культурного наследия.

Использование земельных участков, не отнесенных к землям историко-культурного назначения и расположенных в указанных зонах охраны, определяется правилами землепользования и застройки в соответствии с требованиями охраны памятников истории и культуры.

1.2. В разделе 6. ПЛАН РЕАЛИЗАЦИИ ГЕНЕРАЛЬНОГО ПЛАНА ЯРКОВСКОГО СЕЛЬСОВЕТА

- исключить из Таблицы Мероприятия на первую очередь до 2022 года следующие пункты:

№ п/п	Наименование	Местоположение	Характеристика
2.	СОЦИАЛЬНАЯ И КУЛЬТУРНО-БЫТОВАЯ СФЕРА		
2.1.	Строительство детского сада (на 110 мест)	с. Ярково, ул. Коммунистическая	0,38 га
2.3.	Строительство детского сада (на 110 мест)	с. Пайвино	0,38 га
2.10.	Капитальное строительство недостроенной больницы	с. Ярково ул. Подгорбунского	Индивидуальный проект
2.12.	Строительство спортивного комплекса (со стадионом и бассейном)	с. Ярково	на 500 мест

- дополнить Таблицу Мероприятия на первую очередь до 2022 года следующим:

№ п/п	Наименование	Местоположение	Характеристика
2.	СОЦИАЛЬНАЯ И КУЛЬТУРНО-БЫТОВАЯ СФЕРА		
2.1.	Строительство детского сада-яслей на 230 мест	с.Ярково	1 га
2.2.	Строительство детского сада-яслей (3 учреждения по 110 мест)	в с.Ярково: ж/м Удачный, ул. Лесная, юго-западная часть	по 0,5 га каждое
2.3.	Строительство детского сада-яслей на 120 мест	с.Новошилово	0,5 га
2.4.	Организация группы детского сада-яслей на 25 мест	с. Пайвино	
2.5.	Строительство спортивно-оздоровительного комплекса общей площадью 1000 кв.м., включая бассейн площадью 300 кв.м.	с. Ярково	
2.6.	Строительство спортивной (лыжной) базы	с. Ярково	
3.	КОММУНАЛЬНАЯ, ТРАНСПОРТНАЯ И ИНЖЕНЕРНАЯ ИНФРАСТРУКТУРА		
3.1.	Реконструкция автодороги К-17р «Новосибирск-Кочки-Павлодар»	Территория Яковского сельсовета	11 км
3.2.	Строительство АЗС с придорожным сервисом и кафе	с. Ярково, юго-западная часть	Индивидуальные проекты
3.3.	Строительство стоянки для грузового автотранспорта	с. Ярково, восточная часть	Индивидуальные проекты
3.4.	Разработка проектов для газификации сел на территории Яковского сельсовета	В границах территории Яковского сельсовета	Программа газификации сел Новосибирской области
3.5.	Строительство газопровода высокого давления	В границах территории Яковского сельсовета	Программа газификации сел Новосибирской области
3.6.	Газификация сел Яковского сельсовета	В границах территории Яковского сельсовета	Комплексная программа развития ЖКХ Яковского сельсовета
3.7.	Реконструкция теплотрассы	с.Ярково ул. Лесная, ул. Подгорбунского, ул. Первомайская, с.Новошилово	«Фонд модернизации и реконструкции» Программа реконструкции ЖКХ
3.8.	Строительство водозаборной скважины с водоочистными сооружениями (4 объекта)	с. Ярково, ул. Солнечная с.Новошилово, с.Шилово, с.Сенчанка, ул. Строителей	ВЦП «Чистая вода»
3.9.	Строительство магистрального водопровода	с. Ярково, ул. Солнечная	ВЦП «Чистая вода»
3.10.	Установка частотных регуляторов 7 шт. на существующих скважинах	с. Ярково	ВЦП «Чистая вода»
3.11.	Установка приборов учета воды на скважинах	с. Ярково	ВЦП «Чистая вода»
3.12.	Реконструкция (кап. ремонт с заменой труб) магистральных водопроводов, установка водоочистки, автоматизация ВНС	с. Ярково, ул. Лесная	ВЦП «Энергосбережение»
3.13.	Реконструкция (кап. ремонт с заменой труб) магистральных водопроводов, установка водоочистки (4 шт.)	с. Ярково	«Фонд модернизации и реконструкции» Программа реконструкции ЖКХ
3.14.	Реконструкция сетей центральной канализации	с. Ярково	«Фонд модернизации и реконструкции» Программа реконструкции ЖКХ
3.15.	Автоматизация станции КНС	с.Ярково	Комплексная программа развития ЖКХ Яковского сельсовета
3.16.	Приобретение ассенизаторской машины на базе ЗИЛ	Территория Яковского сельсовета	Комплексная программа развития ЖКХ Яковского сельсовета
3.17.	Устройство полей фильтрации и орошения	с. Ярково, с южной стороны с. Пайвино, с северной стороны с. Сенчанка, с восточной стороны с. Шилово, с юго-восточной	Комплексная программа развития ЖКХ Яковского сельсовета
3.18.	Приобретение фронтального погрузчика LW 300	Территория Яковского сельсовета	Комплексная программа развития ЖКХ Яковского сельсовета
3.19.	Расширение территории действующих кладбищ	На территории Яковского сельсовета	Охранная зона 50 м
4.	ПРОИЗВОДСТВЕННАЯ СФЕРА		
4.1.	Организация предприятия для оказания ритуальных услуг	с. Ярково	Индивидуальный проект

- исключить из Таблицы Мероприятия на расчетный срок до 2032 года следующие пункты:

№ п/п	Наименование	Местоположение	Характеристика
2.	СОЦИАЛЬНАЯ И КУЛЬТУРНО-БЫТОВАЯ СФЕРА		
2.6.	Строительство ФАП	с.Ярково, юго-западная часть	Индивидуальный проект

- дополнить Таблицу Мероприятия на расчетный срок до 2032 года следующим:

№ п/п	Наименование	Местоположение	Характеристика
2.	СОЦИАЛЬНАЯ И КУЛЬТУРНО-БЫТОВАЯ СФЕРА		
2.1.	Строительство амбулатории на 60 пос./см.	с. Новошилово	Индивидуальный проект
2.2.	Строительство участковой больницы на 180 к/мест, 290 пос./см.	с.Ярково	Индивидуальный проект
2.3.	Строительство ФАП (6 пос./см.) в составе многофункционального центра	с.Пайвино	Индивидуальный проект
2.4.	Строительство ФАП (19 пос./см.) в составе многофункционального центра	с.Шилово	Индивидуальный проект
2.5.	Строительство дома-интерната для престарелых и инвалидов на 245 мест	с.Ярково	Индивидуальный проект
2.6.	Строительство многофункционального центра с торговыми предприятиями и предприятия социально-бытового обслуживания населения	с. Пайвино	Индивидуальный проект
2.7.	Строительство многофункционального центра с торговыми предприятиями и предприятия социально-бытового обслуживания населения	с. Шилово	Индивидуальный проект
2.8.	Строительство спортивно-оздоровительного комплекса с бассейном	с. Ярково	общая площадь 1550 кв.м., площадь бассейна 750 кв.м.
2.9.	Строительство кинотеатра на 500 мест	с. Ярково	Индивидуальный проект
2.10.	Строительство культурно-досугового учреждения с библиотекой, включая кинозал на 50 мест	с. Новошилово	Индивидуальный проект
2.11.	Строительство культурно-досугового учреждения с библиотекой	с. Сенчанка	Индивидуальный проект
2.12.	Строительство культурно-досугового учреждения с библиотекой на 700 мест	с. Ярково	Индивидуальный проект
2.13.	Строительство музея	с. Ярково	Индивидуальный проект
3.	КОММУНАЛЬНАЯ, ТРАНСПОРТНАЯ И ИНЖЕНЕРНАЯ ИНФРАСТРУКТУРА		
3.1.	Строительство автодороги межмуниципального значения Пайвино-Речник	В границах территории Яковского сельсовета	4 км
3.2.	Устройство, строительство полигона ТБО	с. Ярково, с северной стороны	Комплексная программа развития ЖКХ Яковского сельсовета

2. В Часть II Материалы по обоснованию Генерального плана Яковского сельсовета Новосибирского района Новосибирской области, в главу 3. ПЕРЕЧЕНЬ МЕРОПРИЯТИЙ ПО ТЕРРИТОРИАЛЬНОМУ ПЛАНИРОВАНИЮ внести следующие изменения:

2.1 в разделе 3.7.1. Система образования:

- исключить из Таблицы 3.4. пункты 3 и 9.:

Мероприятия на первую очередь до 2022 года:

№ п/п	Мероприятие	Местоположение
3.	Строительство детского сада на 110 мест	с.Ярково, ул. Коммунистическая
9.	Строительство детского сада на 110 мест	с.Пайвино

- дополнить Таблицу 3.4. следующим:

Мероприятия на первую очередь до 2022 года:

№ п/п	Мероприятие	Местоположение
1.	Строительство детского сада-яслей на 230 мест	с.Ярково
2.	Строительство детского сада-яслей на 110 мест	с.Ярково, ж/м Удачный
3.	Строительство детского сада-яслей на 110 мест	с.Ярково, ул. Лесная
4.	Строительство детского сада-яслей на 110 мест	с.Ярково, юго-западная часть
5.	Строительство детского сада-яслей на 120 мест	с.Новошилово
6.	Организация группы детского сада-яслей на 25 мест	с. Пайвино

- дополнить Таблицу 3.5. следующим:

Мероприятия на расчетный срок до 2032 года:

№ п/п	Мероприятие	Местоположение
1.	Строительство школы на 2000 мест	с. Ярково
2.	Строительство начальной школы на 50 мест	с. Шилово
3.	Реконструкция МКОУ Новошиловская общеобразовательная средняя школа № 82	с. Новошилово
4.	Реконструкция МКОУ Сенчанская основная общеобразовательная школа № 76	с. Сенчанка
5.	Строительство детского сада-яслей на 110 мест	с.Ярково, ж/м Удачный
6.	Строительство детского сада-яслей на 110 мест	с.Ярково, ул. Советская
7.	Строительство детского сада-яслей на 110 мест	с.Ярково, юго-западная часть
8.	Строительство детского сада-яслей на 100 мест	с.Ярково, юго-восточная часть
9.	Строительство детского сада-яслей на 100 мест	с.Ярково, северо-западная часть
10.	Строительство группы детского сада на 40 мест в составе многофункционального центра	с. Пайвино
11.	Строительство детского сада-яслей на 120 мест	с.Новошилово

2.2 в разделе 3.7.2. Здравоохранение:

- исключить из Таблицы 3.7. пункт 1.:

Мероприятия на первую очередь до 2022 года:

№ п/п	Мероприятие	Адрес
1.	Капитальное строительство недостроенной больницы	с.Ярково, ул. Подгорбунского

- исключить из Таблицы 3.8. пункт 2.:

Мероприятия на расчетный срок до 2032 года:

№ п/п	Мероприятие	Адрес
2.	Строительство ФАП	с.Ярково, юго-западная часть

- дополнить Таблицу 3.8. следующим:

Мероприятия на расчетный срок до 2032 года:

№ п/п	Мероприятие	Местоположение
1.	Строительство амбулатории на 60 пос./см.	с. Новошилово
2.	Строительство участковой больницы на 180 к/мест, 290 пос./см.	с.Ярково
3.	Строительство ФАП (6 пос./см.) в составе многофункционального центра	с.Пайвино
4.	Строительство ФАП (19 пос./см.) в составе многофункционального центра	с.Шилово
5.	Строительство дома-интерната для престарелых и инвалидов на 245 мест	с.Ярково

2.3 в разделе 3.7.3. Учреждения и предприятия обслуживания:

- дополнить Таблицу 3.9. следующим:

Мероприятия на расчетный срок до 2032 года:

№ п/п	Мероприятие	Местоположение	Характеристика
1.	Строительство многофункционального центра с торговыми предприятиями и предприятия социально-бытового обслуживания населения	с. Пайвино	Индивидуальный проект
2.	Строительство многофункционального центра с торговыми предприятиями и предприятия социально-бытового обслуживания населения	с. Шилово	Индивидуальный проект

2.4 в разделе 3.7.4. Физическая культура и спорт:

- исключить из Таблицы 3.12. пункт 1.:

Мероприятия на первую очередь до 2022 года:

№ п/п	Мероприятие	Емкость	Местоположение
1.	Строительство спортивного комплекса (со стадионом и бассейном)	500 мест	с. Ярково

- дополнить Таблицу 3.12. следующим:

Мероприятия на первую очередь до 2022 года:

№ п/п	Мероприятие	Местоположение
1.	Строительство спортивно-оздоровительного комплекса общей площадью 1000 кв.м., включая бассейн площадью 300 кв.м.	с. Ярково
2.	Строительство спортивной (лыжной) базы	с. Ярково

- дополнить Таблицей:

Мероприятия на расчетный срок до 2032 года:

№ п/п	Мероприятие	Местоположение
1.	Строительство спортивно-оздоровительного комплекса общей площадью 1550 кв.м., включая бассейн площадью 750 кв.м.	с. Ярково

2.5. в разделе 3.7.5. Культурно-просветительская и развлекательная деятельность:

- дополнить Таблицу 3.15. следующим:

Мероприятия на расчетный срок до 2032 года:

№ п/п	Мероприятие	Местоположение
1.	Строительство кинотеатра на 500 мест	с. Ярково
2.	Строительство культурно-досугового учреждения с библиотекой, включая кинозал на 50 мест	с. Новошилово
3.	Строительство культурно-досугового учреждения с библиотекой	с. Сенчанка
4.	Строительство культурно-досугового учреждения с библиотекой на 700 мест	с. Ярково
5.	Строительство музея	с. Ярково

2.6 в разделе 3.8.1. Внешний транспорт:

- дополнить Таблицу 3.17. следующим:

Мероприятия на первую очередь до 2022 года:

№ п/п	Мероприятие	Местоположение	Протяженность, м
1.	Реконструкция автодороги К-17р «Новосибирск-Кочки-Павлодар»	Территория Яковского сельсовета	11 км

- дополнить Таблицу 3.18. следующим:

Мероприятия на расчетный срок до 2032 года:

№ п/п	Мероприятие	Местоположение	Протяженность, м
1.	Строительство автодороги межмуниципального значения Пайвино-Речник	В границах территории Яковского сельсовета	4 км

2.7. в разделе 3.8.2. Объекты придорожного сервиса

- дополнить Таблицу 3.19. следующим:

Мероприятия на первую очередь до 2022 года:

№ п/п	Мероприятие	Местоположение	Характеристика
1.	Строительство АЗС с придорожным сервисом и кафе	с. Ярково, юго-западная часть	Индивидуальные проекты
2.	Строительство стоянки для грузового автотранспорта	с. Ярково, восточная часть	Индивидуальные проекты

2.8. в разделе 3.8.3. Трубопроводный транспорт:

- дополнить Таблицей:

Мероприятия на первую очередь до 2022 года:

№ п/п	Мероприятие	Местоположение	Характеристика
1.	Разработка проектов для газификации сел на территории Яковского сельсовета	В границах территории Яковского сельсовета	Программа газификации сел Новосибирской области
2.	Строительство газопровода высокого давления	В границах территории Яковского сельсовета	Программа газификации сел Новосибирской области
3.	Газификация сел Яковского сельсовета	В границах территории Яковского сельсовета	Комплексная программа развития ЖКХ Яковского сельсовета

2.9. в разделе 3.9.1. Система теплоснабжения:

- дополнить Таблицу 3.21. следующим:

Мероприятия на первую очередь до 2022 года:

№ п/п	Мероприятие	Местоположение	Характеристика
1.	Реконструкция теплотрассы	с.Ярково, ул. Лесная	«Фонд модернизации и реконструкции» Программа реконструкции ЖКХ
2.	Реконструкция теплотрассы	с.Ярково, ул. Подгорбунского	«Фонд модернизации и реконструкции» Программа реконструкции ЖКХ
3.	Реконструкция теплотрассы	с. Ярково, ул. Первомайская	«Фонд модернизации и реконструкции» Программа реконструкции ЖКХ
4.	Реконструкция теплотрассы	с.Новошилово	«Фонд модернизации и реконструкции» Программа реконструкции ЖКХ

2.10. в разделе 3.9.2. Водоснабжение:

- дополнить Таблицу 3.23. следующим:

Мероприятия на первую очередь до 2022 года:

№ п/п	Мероприятие	Местоположение	Характеристика
1.	Строительство водозаборной скважины с водоочистными сооружениями	с. Ярково, ул. Солнечная	ВЦП «Чистая вода»
2.	Строительство магистрального водопровода	с. Ярково, ул. Солнечная	ВЦП «Чистая вода»
3.	Строительство водозаборной скважины с водоочистными сооружениями	с.Новошилово	ВЦП «Чистая вода»
4.	Строительство водозаборной скважины с водоочистными сооружениями	с.Шилово	ВЦП «Чистая вода»
5.	Строительство водозаборной скважины с водоочистными сооружениями	с.Сенчанка, ул. Строителей	«Фонд модернизации и реконструкции» Программа реконструкции ЖКХ
6.	Установка частотных регуляторов 7 шт. на существующих скважинах	с. Ярково	ВЦП «Чистая вода»
7.	Установка приборов учета воды на скважинах	с. Ярково	ВЦП «Чистая вода»
8.	Реконструкция (кап. ремонт с заменой труб) магистральных водопроводов, установка водоочистки, автоматизация ВНС	с. Ярково, ул. Лесная	ВЦП «Энергосбережение»
9.	Реконструкция (кап. ремонт с заменой труб) магистральных водопроводов, установка водоочистки (4 шт.)	с. Ярково	«Фонд модернизации и реконструкции» Программа реконструкции ЖКХ

2.11. в разделе 3.9.5. Водоотведение (бытовая канализация)

- дополнить Таблицу 3.26. следующим:

Мероприятия на первую очередь до 2022 года:

№ п/п	Мероприятие	Местоположение	Характеристика
1.	Реконструкция сетей центральной канализации	с. Ярково	«Фонд модернизации и реконструкции» Программа реконструкции ЖКХ
2.	Автоматизация станции КНС	с.Ярково	Комплексная программа развития ЖКХ Яковского сельсовета
3.	Приобретение ассенизаторской машины на базе ЗИЛ	Территория Яковского сельсовета	Комплексная программа развития ЖКХ Яковского сельсовета

№ п/п	Мероприятие	Местоположение	Характеристика
4.	Устройство полей фильтрации и орошения	с. Ярково, с южной стороны	Комплексная программа развития ЖКХ Ярковского сельсовета
5.	Устройство полей фильтрации и орошения	с. Пайвино, с северной стороны	Комплексная программа развития ЖКХ Ярковского сельсовета
6.	Устройство полей фильтрации и орошения	с. Сенчанка, с восточной стороны	Комплексная программа развития ЖКХ Ярковского сельсовета
7.	Устройство полей фильтрации и орошения	с. Шилово, с юго-восточной стороны	Комплексная программа развития ЖКХ Ярковского сельсовета

2.12. в разделе 3.9.6. Утилизация твердых бытовых отходов:

- дополнить Таблицу 3.27. следующим:

Мероприятия на первую очередь до 2022 года:

№ п/п	Мероприятие	Местоположение	Характеристика
1.	Приобретение фронтального погрузчика LW 300	На территории всех сел Ярковского сельсовета	Комплексная программа развития ЖКХ Ярковского сельсовета

- дополнить Таблицей:

Мероприятия на расчетный срок до 2032 года:

№ п/п	Мероприятие	Местоположение	Характеристика
1.	Устройство, строительство полигона ТБО	с. Ярково, с северной стороны	Комплексная программа развития ЖКХ Ярковского сельсовета

2.13. Главу 3. ПЕРЕЧЕНЬ МЕРОПРИЯТИЙ ПО ТЕРРИТОРИАЛЬНОМУ ПЛАНИРОВАНИЮ дополнить разделом 3.11. Ритуальное обслуживание населения:

В настоящее время на территории Ярковского сельсовета расположены кладбища в селах: Ярково, Сенчанка, Пайвино, Шилово, общей площадью 13,4 га.

Мероприятия на первую очередь до 2022 года:

№ п/п	Мероприятие	Местоположение	Характеристика
1.	Расширение территории действующих кладбищ	На территории Ярковского сельсовета	Охранный зона 50 м
2.	Организация предприятия для оказания ритуальных услуг	с. Ярково	Индивидуальный проект

АДМИНИСТРАЦИЯ ЯРКОВСКОГО СЕЛЬСОВЕТА
НОВОСИБИРСКОГО РАЙОНА НОВОСИБИРСКОЙ ОБЛАСТИ

ПОСТАНОВЛЕНИЕ

08.12.2015 г.

№ 236

с. Ярково

Об утверждении Порядка подготовки, утверждения
местных нормативов градостроительного
проектирования Ярковского сельсовета Новосибирского
района Новосибирской области и внесения в них
изменений

В соответствии с Градостроительным кодексом Российской Федерации, Федеральным законом от 06.10.2003 № 131-ФЗ «Об общих принципах организации местного самоуправления в Российской Федерации», Уставом Ярковского сельсовета Новосибирского района Новосибирской области администрация Ярковского сельсовета Новосибирского района Новосибирской области ПОСТАНОВЛЯЕТ:

1. Утвердить Порядок подготовки, утверждения местных нормативов градостроительного проектирования Ярковского сельсовета Новосибирского района Новосибирской области и внесения в них изменений (Приложение №1).
2. Опубликовать и разместить настоящее постановление на официальном сайте в газете Новосибирского района Новосибирской области «Приобская правда» и разместить на официальном интернет-сайте администрации Ярковского сельсовета.
3. Контроль за исполнением настоящего постановления оставляю за собой.

Глава Ярковского сельсовета

Новосибирского района Новосибирской области

С.А. Гореликов

Приложение №1
к постановлению администрации
Ярковского сельсовета
Новосибирского района
Новосибирской области
от 08.12.2015 г. №236

1. Общие положения

1.1. Настоящий Порядок разработан на основании статьи 29.4 Градостроительного кодекса Российской Федерации, статьи 16 Федерального закона от 06.10.2003 № 131-ФЗ «Об общих принципах организации местного самоуправления в Российской Федерации», Устава Ярковского сельсовета Новосибирского района Новосибирской области.

1.2. Настоящий Порядок определяет цели и задачи, правила подготовки, утверждения местных нормативов градостроительного проектирования Ярковского сельсовета Новосибирского района Новосибирской области и внесения в них изменений.

1.3. Местные нормативы обязательны для применения на территории Ярковского сельсовета Новосибирского района Новосибирской области всеми субъектами градостроительной деятельности при:

- подготовке, согласовании, утверждении документов территориального планирования Ярковского сельсовета Новосибирского района Новосибирской области и внесении в них изменений;
- подготовке, утверждении документации по планировке территории (проектов планировки территории, проектов межевания территории), предусматривающей размещение объектов местного значения Ярковского сельсовета Новосибирского района Новосибирской области;
- определении условий аукционов на право заключения договоров аренды земельных участков для комплексного освоения в целях жилищного строительства;
- определении условий аукционов на право заключить договор о развитии застроенной территории;
- проведении экспертизы, подготовке и рассмотрении проектной документации для строительства, реконструкции, капитального ремонта объектов капитального строительства, благоустройства территории.

2. Цели и задачи местных нормативов

2.1. Местные нормативы подготавливаются в целях:

- организации управления градостроительной деятельностью в Ярковском сельсовете Новосибирского района Новосибирской области средствами установления требований к территориальному планированию, градостроительному зонированию территорий Ярковского сельсовета Новосибирского района Новосибирской области;
- обоснованного определения параметров развития территорий Ярковского сельсовета Новосибирского района Новосибирской области при подготовке документов территориального планирования Ярковского сельсовета Новосибирского района Новосибирской области и внесении в них изменений;
- сохранения и улучшения условий жизнедеятельности населения Ярковского сельсовета Новосибирского района Новосибирской области при реализации решений, содержащихся в документах территориального планирования, градостроительного зонирования, планировки территории.

2.2. Задачами применения местных нормативов является создание условий для:

- преобразования пространственной организации Ярковского сельсовета Новосибирского района Новосибирской области, обеспечивающего современные стандарты организации территорий;
- планирования территории Ярковского сельсовета Новосибирского района Новосибирской области для размещения объектов, обеспечивающих благоприятные условия жизнедеятельности человека (в том числе объектов социальной, инженерной, транспортной инфраструктуры, связанных с решением вопросов местного значения Ярковского сельсовета Новосибирского района Новосибирской области);
- обеспечения доступности таких объектов для населения Ярковского сельсовета Новосибирского района Новосибирской области.

3. Подготовка местных нормативов

3.1. Местные нормативы разрабатываются в соответствии с Градостроительным кодексом Российской Федерации, Федеральным законом от 06.10.2003 № 131-ФЗ «Об общих принципах организации местного самоуправления в Российской Федерации», с учетом законодательства Российской Федерации о техническом регулировании, земельного, лесного, водного законодательства, законодательства об особо охраняемых природных территориях, об охране окружающей среды, об охране объектов культурного наследия (памятников истории и культуры) народов Российской Федерации, иного законодательства Российской Федерации и Новосибирской области.

3.2. Решение о подготовке местных нормативов Ярковского сельсовета Новосибирского района Новосибирской области.

3.3. Подготовка местных нормативов осуществляется Ярковским сельсоветом Новосибирского района Новосибирской области самостоятельно либо иными лицами, привлекаемыми ею на основании муниципального контракта, заключенного в соответствии с законодательством Российской Федерации о контрактной системе в сфере закупок товаров, работ, услуг для обеспечения государственных и муниципальных нужд.

3.4. Подготовка местных нормативов осуществляется с учетом:

- социально-демографического состава и плотности населения на территории Ярковского сельсовета Новосибирского района Новосибирской области;
- планов и программ комплексного социально-экономического развития Новосибирской области и Ярковского сельсовета Новосибирского района Новосибирской области;
- предложений органов местного самоуправления Ярковского сельсовета Новосибирского района Новосибирской области и заинтересованных лиц.

3.5. После разработки проекта местных нормативов Ярковского сельсовета Новосибирского района Новосибирской области осуществляет проверку проекта на соответствие требованиям, установленным действующим законодательством Российской Федерации и настоящим Положением.

3.6. Проект местных нормативов подлежит размещению на официальном сайте Ярковского сельсовета Новосибирского района Новосибирской области в сети Интернет и опубликованию в порядке, установленном ст. 3 Устава Ярковского сельсовета для официального опубликования муниципальных правовых актов, иной официальной информации, не менее чем за два месяца до их утверждения.

Ярковский сельсовет Новосибирского района Новосибирской области осуществляет сбор и обобщение предложений по проекту местных нормативов.

3.7. По результатам проверки проекта местных нормативов с учетом поступивших предложений, глава Ярковского сельсовета Новосибирского района Новосибирской области принимает решение о направлении проекта местных нормативов в Совет депутатов Ярковского сельсовета Новосибирского района Новосибирской области или об отклонении такого проекта и о направлении его на доработку.

4. Утверждение местных нормативов

4.1. Местные нормативы утверждаются решением Совета депутатов Ярковского сельсовета Новосибирского района Новосибирской области.

4.2. Утвержденные местные нормативы подлежат размещению на официальном сайте Ярковского сельсовета Новосибирского района Новосибирской области в сети Интернет и опубликованию в порядке, установленном ст. 3 Устава Ярковского сельсовета для официального опубликования муниципальных правовых актов, в срок, не превышающий пяти дней со дня утверждения местных нормативов.

4.3. Утвержденные местные нормативы подлежат размещению в федеральной государственной информационной системе территориального планирования в срок, не превышающий пяти дней со дня утверждения указанных нормативов.

4.4. Контроль за соблюдением местных нормативов осуществляет Ярковский сельсовет Новосибирского района Новосибирской области.

4.5. Ярковский сельсовет Новосибирского района Новосибирской области осуществляет мониторинг развития социальной, инженерной и транспортной инфраструктуры, контролирует достижение значений местных нормативов посредством проверки соответствия документов территориального планирования Ярковского сельсовета Новосибирского района Новосибирской области, документации по планировке территорий местным нормативам и планирования мер по уменьшению либо устранению разницы между значениями показателей, характеризующих текущую ситуацию, и значениями местных нормативов.

5. Внесение изменений в местные нормативы

5.1. Внесение изменений в местные нормативы осуществляется в соответствии со статьей 29.4 Градостроительного кодекса Российской Федерации и настоящим Положением.

5.2. Основаниями для рассмотрения Ярковского сельсовета Новосибирского района Новосибирской области вопроса о внесении изменений в местные нормативы являются:

- несоответствие местных нормативов законодательству Российской Федерации и (или) Новосибирской области в области градостроительной деятельности, возникшее в результате внесения в такое законодательство изменений;
 - утверждение планов и программ комплексного социально-экономического развития Новосибирской области и Ярковского сельсовета Новосибирского района Новосибирской области, влияющих на расчетные показатели местных нормативов;
 - поступление предложений органов местного самоуправления муниципального образования и заинтересованных лиц о внесении изменений в местные нормативы.
- 5.3. Ярковский сельсовет Новосибирского района Новосибирской области в течение тридцати календарных дней со дня поступления предложения о внесении изменений в местные нормативы, рассматривает поступившее предложение и принимает решение о подготовке проекта о внесении изменений в местные нормативы или об отклонении предложения о внесении изменений в местные нормативы с указанием причин отклонения и направляет копию такого решения заявителю.
- 5.4. Подготовка проекта о внесении изменений в местные нормативы и утверждение изменений в местные нормативы осуществляются в порядке, предусмотренном разделами 3-4 настоящих Правил.

СОВЕТ ДЕПУТАТОВ ЯРКОВСКОГО СЕЛЬСОВЕТА
НОВОСИБИРСКОГО РАЙОНА НОВОСИБИРСКОЙ
ОБЛАСТИ

ЧЕТВЕРТОГО СОЗЫВА
РЕШЕНИЕ

внеочередной восьмьдесят второй сессии
03.06.2015г. №1

с. Ярково

Об утверждении внесения в
генеральный план Ярковского
сельсовета Новосибирского района
Новосибирской области изменений

Руководствуясь статьей 24 Градостроительного кодекса Российской Федерации, постановлением главы Ярковского сельсовета Новосибирского района Новосибирской области от 02.06.2015г. № 1а «О согласии с проектом внесения в генеральный план Ярковского сельсовета Новосибирского района Новосибирской области изменений» Совет депутатов Ярковского сельсовета Новосибирского района Новосибирской области РЕШИЛ:

1. Утвердить внесения в генеральный план Ярковского сельсовета Новосибирского района Новосибирской области изменений согласно приложению 1 к настоящему решению.

2. Настоящее решение подлежит опубликованию в газете Новосибирского района «Приобская правда» и размещению на официальном сайте администрации Ярковского сельсовета Новосибирского района Новосибирской области в информационно-телекоммуникационной сети «Интернет»: <http://www.jarkovo.ru>.

Глава Ярковского сельсовета Новосибирского района Новосибирской области С.А. Гореликов

Председатель Совета депутатов Ярковского сельсовета Новосибирского района Новосибирской области Г.И. Василенко

Приложение 1 к решению №1
внеочередной восьмьдесят второй
сессии Совета депутатов Ярковского
сельсовета от 03.06.2015г.

ГЛАВА ЯРКОВСКОГО СЕЛЬСОВЕТА
НОВОСИБИРСКОГО РАЙОНА НОВОСИБИРСКОЙ
ОБЛАСТИ

ПОСТАНОВЛЕНИЕ

02.06.2015г.

№1а

с. Ярково

О согласии с проектом предложений
о внесении в генеральный план
Ярковского сельсовета Новосибирского
района Новосибирской области
изменений

Руководствуясь ст. 24 Градостроительного кодекса Российской Федерации от 29.12.2004г. №190-ФЗ, с учетом заключений о результатах публичных слушаний ПОСТАНОВЛЯЕТ:

1. Считать согласованным проект предложений о внесении в генеральный план Ярковского сельсовета Новосибирского района Новосибирской области изменений.
2. Направить проект предложений о внесении в генеральный план Ярковского сельсовета Новосибирского района Новосибирской области изменений в Совет депутатов Ярковского сельсовета Новосибирского района Новосибирской области на утверждение.
3. Направить одновременно протоколы публичных слушаний и заключение о результатах публичных слушаний по проекту предложений о внесении в генеральный план Ярковского сельсовета Новосибирского района Новосибирской области изменений.
4. Опубликовать настоящее постановление в газете Новосибирского района «Приобская правда».
5. Разместить настоящее постановление на официальном сайте администрации Ярковского сельсовета Новосибирского района Новосибирской области в информационно-телекоммуникационной сети «Интернет»: <http://www.jarkovo.ru>.

Глава Ярковского сельсовета Новосибирского района Новосибирской области С.А. Гореликов

Администрация Яркового сельсовета Новосибирского района Новосибирской области в соответствии со ст.39.18 Земельного кодекса Российской Федерации извещает о возможном предоставлении в аренду земельного участка из земель населенных пунктов с кадастровым номером 54:19:040307:380 площадью 1610 кв.м., местоположение: Ново-сибирская область, Новосибирский район, Яровский сельсовет, с. Пайвино, ул. Солнечная, цель предоставления: для индивидуального жилищного строительства.

Граждане, заинтересованные в предоставлении земельного участка для указанных целей, в течение тридцати дней со дня опубликования и размещения настоящего извещения вправе подавать заявления о намерении участвовать в аукционе на право заключения договора аренды земельного участка.

Заявления о намерении участвовать в аукционе на право заключения договора аренды подаются лично или с помощью почтовой связи по адресу: 630522, Новосибирская область, Новосибирский район, с. Ярково, ул. Подгорбунского, д. 14, администрация Яркового сельсовета Новосибирского района Новосибирской области. Ознакомление со схемой расположения земельного участка, предоставленной на бумажном носителе, осуществляется по адресу: 630522, Новосибирская область, Новосибирский район, с. Ярково, ул. Подгорбунского, д. 14, кабинет 5, понедельник и пятница с 8-30 до 16-00, обед с 13-00 до 14-00.

Администрация Яркового сельсовета Новосибирского района Новосибирской области в соответствии со ст.39.18 Земельного кодекса Российской Федерации извещает о возможном предоставлении в аренду земельного участка из земель населенных пунктов с кадастровым номером 54:19:040401:648 площадью 930 кв.м., местоположение: Новосибирская область, Новосибирский район, Яровский сельсовет, с. Шилово, ул. Заречная, цель предоставления: для индивидуального жилищного строительства.

Граждане, заинтересованные в предоставлении земельного участка для указанных целей, в течение тридцати дней со дня опубликования и размещения настоящего извещения вправе подавать заявления о намерении участвовать в аукционе на право заключения договора аренды земельного участка.

Заявления о намерении участвовать в аукционе на право заключения договора аренды подаются лично или с помощью почтовой связи по адресу: 630522, Новосибирская область, Новосибирский район, с. Ярково, ул. Подгорбунского, д. 14, администрация Яркового сельсовета Новосибирского района Новосибирской области. Ознакомление со схемой расположения земельного участка, предоставленной на бумажном носителе, осуществляется по адресу: 630522, Новосибирская область, Новосибирский район, с. Ярково, ул. Подгорбунского, д. 14, кабинет 5, понедельник и пятница с 8-30 до 16-00, обед с 13-00 до 14-00.

Администрация Яркового сельсовета Новосибирского района Новосибирской области в соответствии со ст.39.18 Земельного кодекса Российской Федерации извещает о возможном предоставлении в аренду земельного участка из земель сельскохозяйственного назначения с кадастровым номером 54:19:042101:49 площадью 300000 кв.м., местоположение: Новосибирская область, Новосибирский район, Яровский сельсовет, вблизи с. Пайвино, цель предоставления: Для ведения крестьянского (фермерского) хозяйства.

Граждане или крестьянские (фермерские) хозяйства заинтересованные в предоставлении земельного участка для указанных целей, в течение тридцати дней со дня опубликования и размещения настоящего извещения вправе подавать заявления о намерении участвовать в аукционе на право заключения договора аренды земельного участка.

Заявления о намерении участвовать в аукционе на право заключения договора аренды подаются лично или с помощью почтовой связи по адресу: 630522, Новосибирская область, Новосибирский район, с. Ярково, ул. Подгорбунского, д. 14, администрация Яркового сельсовета Новосибирского района Новосибирской области.

Ознакомление со схемой расположения земельного участка, предоставленной на бумажном носителе, осуществляется по адресу: 630522, Новосибирская область, Новосибирский район, с. Ярково, ул. Подгорбунского, д. 14, кабинет 5, понедельник и пятница с 8-30 до 16-00, обед с 13-00 до 14-00.

Администрация Яркового сельсовета Новосибирского района Новосибирской области в соответствии со ст.39.18 Земельного кодекса Российской Федерации извещает о возможном предоставлении в аренду земельного участка из земель населенных пунктов с кадастровым номером 54:19:040401:650 площадью 2000 кв.м., местоположение: Новосибирская область, Новосибирский район, Яровский сельсовет, с. Шилово, ул. Заречная, цель предоставления: для индивидуального жилищного строительства.

Граждане, заинтересованные в предоставлении земельного участка для указанных целей, в течение тридцати дней со дня опубликования и размещения настоящего извещения вправе подавать заявления о намерении участвовать в аукционе на право заключения договора аренды земельного участка.

Заявления о намерении участвовать в аукционе на право заключения договора аренды подаются лично или с помощью почтовой связи по адресу: 630522, Новосибирская область, Новосибирский район, с. Ярково, ул. Подгорбунского, д. 14, администрация Яркового сельсовета Новосибирского района Новосибирской области. Ознакомление со схемой расположения земельного участка, предоставленной на бумажном носителе, осуществляется по адресу: 630522, Новосибирская область, Новосибирский район, с. Ярково, ул. Подгорбунского, д. 14, кабинет 5, понедельник и пятница с 8-30 до 16-00, обед с 13-00 до 14-00.

Администрация Яркового сельсовета Новосибирского района Новосибирской области в соответствии со ст.39.18 Земельного кодекса Российской Федерации извещает о возможном предоставлении в собственность за плату земельного участка из земель населенных пунктов для ведения личного подсобного хозяйства площадью 1800 кв.м., местоположение: Новосибирская область, Новосибирский район, Яровский сельсовет, с. Ярково. Земельный участок предстоит образовать из земель не разграниченной государственной собственности в кадастровом квартале 54:19:040103.

Граждане, заинтересованные в предоставлении земельного участка для указанных целей, в течение тридцати дней со дня опубликования и размещения настоящего извещения вправе подавать заявления о намерении участвовать в аукционе по продаже данного земельного участка.

Заявления о намерении участвовать в аукционе по продаже данного земельного участка подаются лично или с помощью почтовой связи по адресу: 630522, Новосибирская область, Новосибирский район, с. Ярково, ул. Подгорбунского, д. 14, администрация Яркового сельсовета Новосибирского района Новосибирской области. Ознакомление со схемой расположения земельного участка, предоставленной на бумажном носителе, осуществляется по адресу: 630522, Новосибирская область, Новосибирский район, с. Ярково, ул. Подгорбунского, д. 14, кабинет 5, понедельник и пятница с 8-30 до 16-00, обед с 13-00 до 14-00.

Администрация Яркового сельсовета Новосибирского района Новосибирской области в соответствии со ст.39.18 Земельного кодекса Российской Федерации извещает о возможном предоставлении в собственность за плату земельного участка из земель населенных пунктов с кадастровым номером 54:19:040102:818 для ведения личного подсобного хозяйства площадью 2316 кв.м., местоположение: Новосибирская область, р-н Новосибирский, Яровский сельсовет, с. Ярково.

Граждане, заинтересованные в предоставлении земельного участка для указанных целей, в течение тридцати дней со дня опубликования и размещения настоящего извещения вправе подавать заявления о намерении участвовать в аукционе по продаже данного земельного участка.

Заявления о намерении участвовать в аукционе по продаже данного земельного участка подаются лично или с помощью почтовой связи по адресу: 630522, Новосибирская область, Новосибирский район, с. Ярково, ул. Подгорбунского, д. 14, администрация Яркового сельсовета Новосибирского района Новосибирской области. Ознакомление со схемой расположения земельного участка, предоставленной на бумажном носителе, осуществляется по адресу: 630522, Новосибирская область, Новосибирский район, с. Ярково, ул. Подгорбунского, д. 14, кабинет 5, понедельник и пятница с 8-30 до 16-00, обед с 13-00 до 14-00.

от _____ № _____
ПРОЕКТ МЕСТНЫХ НОРМАТИВОВ
градоостроительного проектирования Яркового сельсовета Новосибирского района Новосибирской области

Содержание
I. Общие положения.
Перечень используемых сокращений.
II. Основная часть.
1. Термины и определения.
2. Цели и задачи разработки местных нормативов градоостроительного проектирования Яркового сельсовета Новосибирского района Новосибирской области.
3. Общая характеристика состава и содержания местных нормативов градоостроительного проектирования Яркового сельсовета Новосибирского района Новосибирской области.
4. Расчетные показатели минимально допустимого уровня обеспеченности объектами местного значения муниципального поселения и расчетные показатели максимально допустимого уровня территориальной доступности таких объектов для населения.
III. Правила и область применения расчетных показателей, содержащихся в основной части местных нормативов градо-строительного проектирования.
IV. Материалы по обоснованию расчетных показателей, содержащихся в основной части местных нормативов градоостроительного проектирования.
Перечень нормативных правовых актов и иных документов, использованных при подготовке местных нормативов градо-строительного проектирования Яркового сельсовета Новосибирского района Новосибирской области.

I. Общие положения
1. Местные нормативы градоостроительного проектирования Яркового сельсовета Новосибирского района Новосибирской области разработаны в соответствии с законодательством Российской Федерации и Новосибирской области, нормативными правовыми актами Яркового сельсовета Новосибирского района Новосибирской области, содержат совокупность расчетных показателей минимально допустимого уровня обеспеченности объектами местного значения, относящимися к областям, указанным в пункте 1 части 5 статьи 23 Градостроительного кодекса Российской Федерации, иными объектами местного значения муниципального поселения и расчетных показателей максимально допустимого уровня территориальной доступности таких объектов для населения муниципального поселения.
2. Местные нормативы градоостроительного проектирования Яркового сельсовета Новосибирского района Новосибирской области разработаны для использования их в процессе подготовки документов территориального планирования, правил землепользования и застройки, документации по планировке территорий, проведении экспертизы, подготовки и рассмотрения проектной документации для строительства, реконструкции, капитального ремонта объектов капитального строительства, благоустройства территории.
Планировка и застройка городов, других населенных пунктов, формирование жилых и рекреационных зон, разработка проектных решений на новое строительство и реконструкцию зданий, сооружений и их комплексов без приспособления указанных объектов для беспрепятственного доступа к ним инвалидов, маломобильных групп граждан и использования их инвалидами, маломобильными группами граждан не допускаются.
3. Местные нормативы градоостроительного проектирования Яркового сельсовета Новосибирского района Новосибирской области разработаны с учетом социально-демографического состава и плотности населения на территории муниципального поселения; планов и программ комплексного социально-экономического развития муниципального поселения округа; предложений органов местного самоуправления и заинтересованных лиц.
4. Местные нормативы градоостроительного проектирования Яркового сельсовета Новосибирского района Новосибирской области разработаны в целях обеспечения пространственного развития территории, соответствующего качеству жизни населения, предусмотренному документами стратегического планирования Новосибирской области, определяющими и содержащими цели и задачи социально-экономического развития территории Новосибирской области.
5. Местные нормативы градоостроительного проектирования Яркового сельсовета Новосибирского района Новосибирской области включают в себя:
1) основную часть (расчетные показатели минимально допустимого уровня обеспеченности объектами местного значения, относящимися к областям, указанным в пункте 1 части 5 статьи 23 Градостроительного кодекса Российской Федерации, иными объектами местного значения муниципального поселения расчетные показатели максимально допустимого уровня территориальной доступности таких объектов для населения муниципального поселения;
2) правила и область применения расчетных показателей, содержащихся в основной части местных нормативов градо-строительного проектирования;
3) материалы по обоснованию расчетных показателей, содержащихся в основной части местных нормативов градоостроительного проектирования.

Перечень используемых сокращений
В местных нормативах градоостроительного проектирования Яркового сельсовета Новосибирского района Новосибирской области применяются следующие сокращения:

Сокращения слов и словосочетаний	
Сокращение	Слово/словосочетание
гг.	годы
ГП	Генеральный план

Сокращение	Слово/словосочетание
ГрК РФ	Градостроительный кодекс Российской Федерации
др.	другие
ЗК РФ	Земельный кодекс Российской Федерации
МНГП Яркового сельсовета Новосибирского района Новосибирской области	Местные нормативы градоостроительного проектирования Яркового сельсовета Новосибирского района Новосибирской области.
ОМЗ	Объект местного значения
п.	пункт
ПЗЗ	Правила землепользования и застройки
пп.	подпункт
РНГП Новосибирской области	Региональные нормативы градоостроительного проектирования Новосибирской области
ст.	статья
ст.ст.	статьи
ч.	часть
Сокращения единиц измерений	
Обозначение	Наименование единицы измерения
га	гектар
кВ	киловольт
кв.м	квадратный метр
кв.м/тыс. человек	квадратных метров на тысячу человек
км	километр
км/час	километр в час
куб. м	кубический метр
м	метр
мин.	минуты
тыс. кв.м	тысяча квадратных метров
тыс. куб. м/сут.	тысяча кубических метров в сутки
тыс. т/год	тысяча тонн в год
тыс. человек	тысяча человек
чел.	человек
чел./га	человек на гектар

II. Основная часть
1. Термины и определения
В местных нормативах градоостроительного проектирования Яркового сельсовета Новосибирского района Новосибирской области приведенные понятия применяются в следующем значении:
блокированный жилой дом – здание, состоящее из двух квартир и более, каждая из которых имеет непосредственно выход на придомовую территорию;
водопроводные очистные сооружения – комплекс зданий, сооружений и устройств для очистки воды (термин вводится для целей местных нормативов градоостроительного проектирования);
вокзал – здание (или группа зданий), предназначенное для обслуживания пассажиров железнодорожного, речного, автомобильного и воздушного транспорта. Вокзальный комплекс включает кроме вокзала сооружения и устройства, связанные с обслуживанием пассажиров на привокзальной площади и перроне;
высококомфортное жилье – тип жилого помещения, отвечающий комплексу санитарно-гигиенических, эргономических и экологических требований, а так же уровню требований к габаритам и площади помещений не менее 40 кв.м на одного человека (термин вводится для целей местных нормативов градоостроительного проектирования);
газонаполнительные станции (ГНС) – предприятия, предназначенные для приема, хранения и отпуска сжиженных углеводородных газов потребителям в автоцистернах и бытовых баллонах, ремонта и переосвидетельствования газовых баллонов;
газораспределительная станция – комплекс сооружений газопровода, предназначенный для снижения давления, очистки, одоризации и учета расхода газа перед подачей его потребителю (термин вводится для целей местных нормативов градоостроительного проектирования);
гараж – здание или сооружение, предназначенное для постоянного или временного хранения, а также технического обслуживания автомобилей (термин вводится для целей местных нормативов градоостроительного проектирования);
градоостроительная документация – документы территориального планирования, документы градоостроительного зонирования, документация по планировке территории (термин вводится для целей местных нормативов градоостроительного проектирования);
индивидуальный жилой дом – отдельно стоящий жилой дом, предназначенный для проживания одной семьи;
 жилой район – территория, в границах которой размещены жилые микрорайоны или кварталы. Обслуживается комплексом культурно-бытовых учреждений периодического пользования (термин вводится для целей местных нормативов градоостроительного проектирования);
 канализационные очистные сооружения – комплекс зданий, сооружений и устройств для очистки сточных вод и обработки осадка (термин вводится для целей местных нормативов градоостроительного проектирования);
квартал (микрорайон) – элемент планировочной структуры в границах красных линий. В границах жилого квартала (микрорайона) могут выделяться земельные участки для размещения отдельных домов, группы жилых домов, объектов повседневного, периодического пользования. Размер территории квартала (микрорайона) определяется с учетом: климатических условий, радиусов доступности объектов повседневного пользования, требований к проектированию улично-

дорожной сети, типам застройки;

комфортное жилье – тип жилого помещения, отвечающий комплексу санитарно-гигиенических, эргономических и экологических требований, а так же уровню требований к габаритам и площади помещений не менее 30, но не более 40 кв.м на одного человека (термин вводится для целей местных нормативов градостроительного проектирования);

коэффициент застройки – отношение площади, занятой под зданиями и сооружениями, к площади участка;

коэффициент плотности застройки – отношение площади всех этажей зданий и сооружений к площади участка;

линия электропередач – электрическая линия, выходящая за пределы электростанции или подстанции и предназначенная для передачи электрической энергии;

массовое жилье – тип жилого помещения, отвечающий комплексу санитарно-гигиенических, эргономических и экологических требований, а так же уровню требований к габаритам и площади помещений не менее 24, но не более 30 кв.м. на одного человека (термин вводится для целей местных нормативов градостроительного проектирования);

место погребения – часть пространства объекта похоронного назначения, предназначенная для захоронения останков или праха умерших или погибших;

нормативы градостроительного проектирования – совокупность установленных в целях обеспечения благоприятных условий жизнедеятельности человека расчетных показателей минимально допустимого уровня обеспеченности объектами, предусмотренными частями 1, 3 и 4 статьи 29.2 Градостроительного кодекса Российской Федерации, населения Новосибирской области, муниципальных образований Новосибирской области и расчетных показателей максимально допустимого уровня территориальной доступности таких объектов для населения Новосибирской области, муниципальных образований Новосибирской области;

объекты местного значения – объекты капитального строительства, иные объекты, территории, которые необходимы для осуществления органами местного самоуправления полномочий по вопросам местного значения и в пределах переданных государственных полномочий в соответствии с федеральными законами, законом Новосибирской области, уставами муниципальных образований Новосибирской области и оказывают существенное влияние на социально-экономическое развитие муниципальных районов, поселений, городских округов. Виды объектов местного значения муниципального района, поселения, городского округа в указанных в пункте 1 части 3 статьи 19 и пункте 1 части 5 статьи 23 Градостроительного кодекса Российской Федерации областях, подлежащих отображению на схеме территориального планирования муниципального района, генеральном плане поселения, генеральном плане городского округа, определяются законом Новосибирской области;

объекты озеленения общего пользования – парки культуры и отдыха, детские, спортивные парки (стадионы), парки тихого отдыха и прогулок, сады жилых районов и микрорайонов, скверы, бульвары, озелененные полосы вдоль улиц и набережных, озелененные участки при общегородских торговых и административных центрах, лесопарки (термин вводится для целей местных нормативов градостроительного проектирования);

парк – озелененная территория общего пользования, представляющая собой самостоятельный архитектурно-ландшафтный объект;

парковка (парковочное место) – специально обозначенное и при необходимости обустроенное и оборудованное место, являющееся в том числе частью автомобильной дороги и (или) примыкающее к проезжей части и (или) тротуару, обочине, эстакаде или мосту либо являющееся частью подэстакадных или подмостовых пространств, площадей и иных объектов улично-дорожной сети, зданий, строений или сооружений и предназначенное для организованной стоянки транспортных средств на платной основе или без взимания платы по решению собственника или иного владельца автомобильной дороги, собственника земельного участка либо собственника соответствующей части здания, строения или сооружения;

переработка отходов – деятельность, связанная с выполнением технологических процессов по обращению с отходами для обеспечения повторного использования в народном хозяйстве полученных сырья, энергии, изделий и материалов;

подстанция – электроустановка, служащая для преобразования и распределения электроэнергии и состоящая из трансформаторов или других преобразователей энергии, распределительных устройств, устройств управления и вспомогательных сооружений;

природный газ – горючая газообразная смесь углеводородов с преобладающим содержанием метана, предназначенная в качестве сырья и топлива для промышленного и коммунально-бытового использования;

пункт редуцирования газа – технологическое устройство сетей газораспределения и газопотребления, предназначенное для снижения давления газа и поддержания его в заданных пределах независимо от расхода газа;

распределительный пункт – распределительное устройство, предназначенное для приема и распределения электроэнергии на одном напряжении без преобразования и трансформации, не входящее в состав подстанции;

расчетные показатели объектов местного значения – расчетные показатели минимально допустимого уровня обеспеченности объектами местного значения и расчетные показатели максимально допустимого уровня территориальной доступности объектов местного значения для населения муниципальных образований;

4. Расчетные показатели минимально допустимого уровня обеспеченности объектами местного значения муниципального поселения и расчетные показатели максимально допустимого уровня территориальной доступности таких объектов для населения

4.1. Расчетные показатели минимально допустимого уровня обеспеченности и расчетные показатели максимально допустимого уровня территориальной доступности объектов местного значения в области инженерных коммуникаций

№ п/п	Наименование вида ОМЗ	Тип расчетного показателя	Вид расчетного показателя	Наименование расчетного показателя, единица измерения	Значение расчетного показателя					
					Количество комнат	1 человек	2 человека	3 человека	4 человека	5 человек и более
1	Электростанции, подстанция 35 кВ, переключательные пункты, трансформаторные подстанции, линии электропередачи 35 кВ, линии электропередачи 10 кВ	Расчетные показатели минимально допустимого уровня обеспеченности	Расчетный показатель минимально допустимого уровня мощности объекта	Норматив потребления коммунальных услуг по электро-снабжению, кВт ч/чел./мес. при количестве проживающих человек в квартире (жилом доме)	При наличии электрической плиты					
					1 комната	140	87	67	55	48
					2 комнаты	165	102	79	64	56
					3 комнаты	180	112	87	70	61
					4 комнаты и более	192	119	92	75	65
					При наличии газовой плиты					
					1 комната	90	56	43	35	31
					2 комнаты	116	72	56	45	39
					3 комнаты	131	81	63	51	45
					4 комнаты и более	142	88	68	55	48
					5000					
					Вид объекта					
					Размер земельного участка, кв.м					
					Мачтовые подстанции мощностью от 25 до 250 кВА					
					не более 50					
2	Пункты редуцирования газа, резервуарные установки сжиженных углеводородных газов, газонаполнительные станции, газопровод распределительный, газопроводы попутного нефтяного газа	Расчетные показатели минимально допустимого уровня обеспеченности	Расчетный показатель минимально допустимого уровня мощности объекта	Удельные расходы природного и сжиженного газа для различных коммунальных нужд, куб.м в месяц (куб. в год) на 1 человека для природного газа, кг в месяц (куб. в год) на 1 человека для сжиженного газа	Вид потребления					
					Норматив потребления природного газа, куб.м в месяц (куб. в год) на 1 человека					
					Норматив потребления сжиженного газа, кг в месяц (куб. в год) на 1 человека					
					на приготовление пищи с использованием газовой плиты при наличии централизованного отопления и централизованного горячего водоснабжения					
					8,5 (102)					
					на приготовление пищи с использованием газовой плиты и нагрев воды с использованием газового водонагревателя, одновременно обслуживающего ванную комнату и кухню, при отсутствии централизованного горячего водоснабжения					
					25 (300)					
					на приготовление пищи с использованием газовой плиты и нагрев воды с использованием газового водонагревателя, обслуживающего кухню, при отсутствии централизованного горячего водоснабжения					
					17,5 (210)					
					на приготовление пищи с использованием газовой плиты при отсутствии газового водонагревателя и централизованного горячего водоснабжения					
					13 (156)					
					от 4					
					Производительность ГНС, тыс. т/год					
					10					
					20					
					40					
					0,6					
					Размер земельных участков газонаполнительных пунктов и промежуточных складов баллонов не более, га					
					Размер участка, га					
					6					
					7					
					8					
					не нормируется					

№ п/п	Наименование вида ОМЗ	Тип расчетного показателя	Вид расчетного показателя	Наименование расчетного показателя, единица измерения	Значение расчетного показателя						
3	Котельные, тепловые перекачивающие насосные станции, центральные тепловые пункты, теплотрассы магистральные	Расчетные показатели минимально допустимого уровня обеспеченности	Расчетный показатель минимально допустимого уровня мощности объекта	Удельные расходы тепла на отопление жилых зданий, кДж/(кв.м °С·сут) общей площади здания по этажности	Отапливаемая площадь дома, кв.м	Этажность					
					60 и менее	140	-	-	-	-	-
					100	125	135	-	-	-	-
					150	110	120	130	-	-	-
					250	100	105	110	115	-	-
					400	-	90	95	100	-	-
					600	-	80	85	90	-	-
					1000 и более	-	70	75	80	-	-
					Теплопроизводительность котельной, Гкал/ч (МВт)	Размеры земельных участков, га, котельных, работающих на твердом топливе				на газомазутном топливе	
					до 5	0,7	0,7				
4	Водозаборы, станции водоподготовки (водопроводные очистные сооружения), насосные станции, резервуары, водонапорные башни, водопровод	Расчетные показатели минимально допустимого уровня обеспеченности	Расчетный показатель минимально допустимого уровня мощности объекта	Показатель удельного водопотребления, л/сут. на 1 чел.	Степень благоустройства районов жилой застройки	Минимальная норма удельного хозяйственно-питьевого водопотребления на одного жителя среднесуточная (за год), л/сут. на человека					
					Застройка зданиями, оборудованными внутренним водопроводом и канализацией, без ванн	125					
					Застройка зданиями, оборудованными внутренним водопроводом и канализацией, с ванными и местными водонагревателями	160					
					Застройка зданиями, оборудованными внутренним водопроводом и канализацией, с ванными и централизованным горячим водоснабжением	220					
					Производительность станций водоподготовки, тыс. куб. м/сут.	Размер земельного участка, га					
					До 0,1	0,1					
					Свыше 0,1 до 0,2	0,25					
					Свыше 0,2 до 0,4	0,4					
					Свыше 0,4 до 0,8	1					
					Свыше 0,8 до 12	2					
5	Очистные сооружения, канализационные насосные станции, канализация магистральная	Расчетные показатели минимально допустимого уровня обеспеченности	Расчетный показатель минимально допустимого уровня мощности объекта	Показатель удельного водоотведения, л/сут. на 1 чел.	Степень благоустройства районов жилой застройки	Минимальная норма удельного водоотведения на одного жителя среднесуточная (за год), л/сут. на человека					
					Застройка зданиями, оборудованными внутренним водопроводом и канализацией, без ванн	125					
					Застройка зданиями, оборудованными внутренним водопроводом и канализацией, с ванными и местными водонагревателями	160					
					Застройка зданиями, оборудованными внутренним водопроводом и канализацией, с ванными и централизованным горячим водоснабжением	230					
					Производительность канализационных очистных сооружений, тыс. куб. м/сут.	Размеры земельных участков, га					
					до 0,7	0,5	0,2	-			
					свыше 0,7 до 17	4	3	3			
					свыше 17 до 40	6	9	6			
					свыше 40 до 130	12	25	20			
					свыше 130 до 175	14	30	30			
свыше 175 до 280	18	55	-								
свыше 280 тыс. куб. м/сут.	следует принимать по проектам, разработанным при согласовании с Управлением Роспотребнадзора по Новосибирской области										
Ориентировочные размеры участков для размещения сооружений систем водоотведения и расстояние от них до жилых и общественных зданий	Наименование объекта	Размер участка, м	Расстояние до жилых и общественных зданий, м								
Очистные сооружения поверхностных сточных вод	В зависимости от производительности и типа сооружения	в соответствии с таблицей 7.1.2 СанПиН 2.2.1/2.1.1.1200-03									
Внутриквартальная канализационная насосная станция	10х10	20									
Эксплуатационные площадки вокруг шахт тоннельных коллекторов	20х20	не менее 15 (от оси коллекторов)									
Размеры земельных участков очистных сооружений локальных систем канализации	следует принимать в зависимости от грунтовых условий и количества сточных вод, но не более 0,25 га										
Расчетный показатель максимально допустимого уровня территориальной доступности	-	не нормируется									
Примечания:											
1. Расстояние от инженерных коммуникаций до объектов культурного наследия и их территорий следует принимать из расчета, м., не менее: от сетей водопровода, канализации и теплоснабжения (кроме разводящих) – 15, до других подземных инженерных сетей – 5.											
2. В условиях реконструкции объектов культурного наследия указанные расстояния допускается сокращать, но принимать, м., не менее: от водонесущих сетей – 5, неводонесущих – 2.											

4.2. Расчетные показатели минимально допустимого уровня обеспеченности и расчетные показатели максимально допустимого уровня территориальной доступности объектов местного значения в области автомобильных дорог

№ п/п	Наименование вида ОМЗ	Наименование расчетного показателя ОМЗ, единица измерения	Значение расчетного показателя
В области автомобильных дорог местного значения			
1	Автомобильные дороги местного значения	Категории и параметры улично-дорожной сети	
		Классификация улиц и дорог городских населенных пунктов исходя из функционального назначения, скоростей движения и состава потока, а также расшифровка приведенных ниже сокращений приведены в таблице № 1 приложения № 1, классификация улиц и дорог сельских населенных пунктов – в таблице № 2 приложения № 1	
		Расчетная скорость движения, км/ч	для городских населенных пунктов
			ДСД
			120
			ДРД
			80
			УНД
			100
			УРД
			80
			УТП
			70
			УПТ
			50**
			УЖ
			40
			УПр
			50
			ДПар
			40
			Пр основные
			40
			Пр второстепенные
			30
			ДВ обособленные
			20
			ДВ изолированные
			30
			для сельских населенных пунктов
			ДПос
			60
			УГл
			40
			УЖо
			40
			УЖв
			30

№ п/п	Наименование вида ОМЗ	Наименование расчетного показателя ОМЗ, единица измерения	Значение расчетного показателя				
1	Автомобильные дороги местного значения	Расчетная скорость движения, км/ч	Пр	20			
			Прх	20			
		Ширина полосы движения, м	**В условиях реконструкции, а также для улиц районного значения допускается устройство магистралей или их участков, предназначенных только для пропуска средств общественного транспорта с организацией автобусно-пешеходного движения				
			для городских населенных пунктов				
			ДСД	3,75			
			ДРД	3,5			
			УНД	3,75			
			УРД	3,5			
			УТП	3,5			
			УПТ	4			
			УЖ	3			
			УПр	3,5			
			ДПар	3			
			Пр основные	3****			
			Пр второстепенные	3,5			
			УПш основные	1			
			УПш второстепенные	0,75			
			ДВ	1,5			
			для сельских населенных пунктов				
			ДПос	3,5			
			УГл	3,5			
			УЖо	3			
			УЖв	2,75			
			Пр	2,75-3*****			
			Прх	4,5			
			На магистральных дорогах с преимущественным движением грузовых автомобилей следует увеличивать ширину полосы движения до 4 м. Для подъезда к отдельно стоящим трансформаторным подстанциям, газораспределительным пунктам допускается предусматривать проезды с шириной проезжей части 4 м				
			*****Вдоль проездов допускается устраивать места для временного складирования снега, счищаемого с проездов, в виде полос с твердым покрытием шириной не менее 0,5 м				
			*****На однополосных проездах следует предусматривать разъездные площадки шириной не менее 6 метров и длиной не менее 15 метров на расстоянии не более 75 метров между ними, на территории малоэтажной жилой застройки расстояние между разъездными площадками следует принимать не более 200 метров; в пределах фасадов зданий, имеющих входы, проезды следует принимать шириной 5,5 метра				
			Число полос движения	для городских населенных пунктов			
				ДСД	4-8		
				ДРД	2-6		
				УНД	4-8		
				УРД	4-8		
				УТП	2-4		
				УПТ	2		
				УЖ	2-3		
				УПр	2-4		
				ДПар	2		
				Пр основные	2		
				Пр второстепенные	1		
		УПш основные		по расчету			
		УПш второстепенные		по расчету			
		ДВ обособленные		1-2			
		ДВ изолированные		2-4			
		для сельских населенных пунктов					
		ДПос		2			
		УГл		2-3			
		УЖо		2			
		УЖв		2			
		Пр		1			
		Прх		1			
		Наименьший радиус кривых в плане, м		ДСД	600		
				ДРД	400		
				УНД	500		
				УРД	400		
				УТП	250		
				УПТ	125		
				УЖ	90		
				УПр	90		
				ДПар	75		
				Пр основные	50		
				Пр второстепенные	25		
				ДВ	30		
				Наибольший продольный уклон, °/00	ДРД	50	
					УНД	40	
		УРД			50		
		УТП	60				
		УПТ	40				
		УЖ	70				
		УПр	60				
		ДПар	80				
		Пр основные	70				
		Пр второстепенные	80				
		УПш основные	40				
		УПш второстепенные	60				
		ДВ	30				
		Ширина улиц и дорог в красных линиях, м	ДСД		50-75		
			ДРД	50-75			
			УНД	40-80			
			УРД	40-80			
			УТП	40-80			
			УПТ				
			УЖ	15-25			
			УПр				
			Ширина краевых полос между проезжей частью и бортовым камнем (окаймляющими плитами или лотками) на магистральных улицах и дорогах, м	дороги скоростного движения	1		
		магистральные улицы непрерывного движения		0,75			
		магистральные улицы общегородского и районного значения		0,5			
		регулируемого движения					
		Радиус закругления проезжей части улиц и дорог, м	В стесненных условиях и при реконструкции краевые полосы допускается устраивать только на дорогах скоростного и магистральных улицах непрерывного движения шириной соответственно 0,75 м и 0,5 м				
			Категория улиц	Радиус закругления проезжей части, м			
				при новом строительстве	в условиях реконструкции		
			магистральные улицы и дороги	10	8		
		Ширина боковых проездов, м	улицы местного значения	6			
			проезды	5			
			при движении транспорта и без устройства специальных полос для стоянки автомобилей				
			при движении транспорта и организации по местному проезду движения общественного пассажирского транспорта в одном направлении				
		Расстояние до примыканий пешеходно-транспортных улиц, улиц и дорог местного значения, проездов к другим магистральным улицам и дорогам регулируемого движения, м	при движении транспорта и организации по местному проезду движения общественного пассажирского транспорта в двух направлениях				
			не менее 50 от конца кривой радиуса закругления на ближайшем пересечении и не менее 150 друг от друга				
		Расстояние от края основной проезжей части магистральных дорог до линии регулирования жилой застройки, м	не менее 50, при условии применения шумозащитных устройств – не менее 25				

№ п/п	Наименование вида ОМЗ	Наименование расчетного показателя ОМЗ, единица измерения	Значение расчетного показателя			
		Расстояния от края основной проезжей части магистральных дорог до объектов культурного наследия и их территорий, м	в условиях сложного рельефа – не менее 100, на плоском рельефе – 50			
		Расстояние от края основной проезжей части улиц, местных или боковых проездов до линии застройки, м		не более 25, в случаях превышения указанного расстояния следует предусматривать на расстоянии не ближе 5 м от линии застройки полосу шириной 6 м, пригодную для проезда пожарных машин		
		Расстояние до въездов и выездов на территории кварталов и микрорайонов, иных прилегающих территорий, м			от границы пересечений улиц, дорог и проездов местного значения (от стоп-линии)	не менее 35
					от остановочного пункта общественного транспорта при отсутствии островка безопасности	не менее 30
			от остановочного пункта общественного транспорта при поднятом над уровнем проезжей части островком безопасности		не менее 20	
		Тупиковые проезды следует принимать протяженностью не более 150 метров. В конце проезжих частей тупиковых улиц и дорог следует устраивать площадки с островками диаметром не менее 16 м для разворота автомобилей и не менее 30 м при организации конечного пункта для разворота средств общественного пассажирского транспорта. Использование поворотных площадок для стоянки автомобилей не допускается	Максимальное расстояние между пешеходными переходами, м	на магистральных дорогах регулируемого движения в пределах застроенной территории	300 м в одном уровне	
				на магистральных дорогах скоростного движения	800 м в двух уровнях	
				на магистральных дорогах непрерывного движения	400 м в двух уровнях	
		Категории и параметры автомобильных дорог общей сети				
		Расчетная скорость движения, км/ч	категория IA	150		
			категория IB	120		
			категория IB	100		
			категория II	120		
			категория III	100		
			категория IV	80		
			категория V	60		
		Число полос движения	категория IA	4; 6; 8*		
			категория IB	4; 6; 8*		
			категория IB	4; 6; 8*		
			категория II	2; 4		
			категория III	2		
			категория IV	2		
			категория V	1		
		*Количество полос движения на дорогах I категории устанавливают в зависимости от интенсивности движения: свыше 14000 до 40000 ед./сут. – 4 полосы; свыше 40000 до 80000 ед./сут. – 6 полос; свыше 80000 ед./сут. – 8 полос				
		Ширина полосы движения, м	категория IA	3,75		
			категория IB	3,75		
			категория IB	3,75/3,5		
			категория II	3,75/3,5		
			категория III	3		
			категория IV	3		
			категория V	4,5		
		Ширина центральной разделительной полосы**, м	категория IA	6		
			категория IB	5		
			категория IB	5		
			**Ширину разделительной полосы на участках дорог, где в перспективе может потребоваться увеличение числа полос движения, увеличивают на 7,5 м и принимают равной: не менее 13,5 м – для дорог категории IA, не менее 12,5 м – для дорог категории IB. Разделительные полосы предусматривают с разрывами через 2-5 км для организации пропуска движения автотранспортных средств и для проезда специальных машин в периоды ремонта дорог. Величину разрыва устанавливают с учетом состава транспортного потока и радиуса поворота автомобиля или, если не производится расчет, величиной 30 м. В периоды, когда они не используются, их следует закрывать специальными съемными ограждающими устройствами			
		Ширина обочины, м	категория IA	3,75		
			категория IB	3,75		
			категория IB	3,75		
			категория II	3,75/2,5		
			категория III	2,5		
категория IV	2					
категория V	1,75					
Наименьший радиус кривых в плане, м	категория IA	1200				
	категория IB	800				
	категория IB	600				
	категория II	800				
	категория III	600				
	категория IV	300				
	категория V	150				
Наибольший продольный уклон, °/00	категория IA	30				
	категория IB	40				
	категория IB	50				
	категория II	40				
	категория III	50				
	категория IV	60				
	категория V***	70				
***На участках дорог категории V с уклонами более 60°/00 в местах с неблагоприятными гидрологическими условиями и с легкоразмываемыми грунтами, с уменьшенной шириной обочин предусматривают устройство развязов. Расстояния между развязками принимают равными расстояниям видимости встречного автомобиля, но не более 1 км. Ширину земляного полотна и проезжей части на развязках принимают по нормам дорог категории IV, а наименьшую длину развязки – 30 м. Переход от однополосной проезжей части к двухполосной осуществляют на протяжении 10 м						
Общая площадь полосы отвода под автомобильную дорогу, га/км	категория IA	8,1				
	категория IB	7,2				
	категория IB	6,5				
	категория II	4,9				
	категория III	4,6				
	категория IV	3,5				
	категория V	3,3				
Минимально допустимая обеспеченность подъездами до границы земельных участков	улицы и дороги местного значения, автомобильная дорога IV категории					
Минимальные радиусы кривых в плане для размещения остановок на автомобильных дорогах категории, м	на дорогах I-II категорий – 1000, на дорогах III категории – 600, на дорогах IV-V категорий – 400					
Минимальная длина остановочной площадки, м	10					
Минимально допустимые радиусы кривых в плане для размещения остановок, м	на автомобильных дорогах I-II категорий – 1000, на автомобильных дорогах III категории – 600, на автомобильных дорогах IV-V категорий – 400					
Минимальное расстояние между остановочными пунктами, км	для автомобильных дорог I-III категорий – 3					
Общественный пассажирский транспорт						
Норма наполнения подвижного состава общественного пассажирского транспорта на расчетный срок, чел/кв.м свободной площади пола пассажирского салона	4					
Расчетная скорость движения, км/ч	40					
Плотность сети линий наземного общественного пассажирского транспорта, км/кв.км	1,5					
Максимальное расстояние между остановочными пунктами на линиях общественного пассажирского транспорта, м	в пределах населенных пунктов	600				
	в зоне индивидуальной застройки	800				
Ширина крайней полосы для движения автобусов на магистральных улицах и дорогах в больших и крупных городах, м	4					
Размещение остановочных площадок автобусов	за перекрестками	не менее 25 м до стоп-линии				
	перед перекрестками	не менее 40 м до стоп-линии				
	за наземными пешеходными переходами	не менее 5 м				
Длина остановочной площадки, м	20 м на один автобус, но не более 60 м					
Ширина остановочной площадки в заездном кармане, м	равна ширине основных полос проезжей части					
Ширина отстойно-разворотной площадки, м	не менее 30					
Расстояние от отстойно-разворотной площадки до жилой застройки, м	не менее 50					
Площадь земельных участков для размещения автобусных парков (гаражей) в зависимости от вместимости сооружений, га	100 машин	2,3				
	200 машин	3,5				
	300 машин	4,5				
	500 машин	6,5				
	Расчетный показатель максимально допустимого уровня территориальной доступности		не нормируется			

№ п/п	Наименование вида ОМЗ	Наименование расчетного показателя ОМЗ, единица измерения	Значение расчетного показателя	
2	Автостанции	Вместимость автостанции, пассажир	при расчетном суточном отправлении от 100 до 200	10
			при расчетном суточном отправлении от 200 до 400	25
			при расчетном суточном отправлении от 400 до 600	50
			при расчетном суточном отправлении от 600 до 1000	75
		Количество постов (посадки/высадки)	при расчетном суточном отправлении от 100 до 200	2 (1/1)
			при расчетном суточном отправлении от 200 до 400	3 (2/1)
			при расчетном суточном отправлении от 400 до 600	3 (2/1)
3	Автозаправочные станции	Размер земельного участка на один пост посадки-высадки пассажиров (без учета привозкальной площади), га	при расчетном суточном отправлении от 600 до 1000	5 (3/2)
			при расчетном суточном отправлении от 100 до 200	2 (1/1)
			при расчетном суточном отправлении от 200 до 400	3 (2/1)
			при расчетном суточном отправлении от 400 до 600	3 (2/1)
		Расчетный показатель максимально допустимого уровня территориальной доступности	при расчетном суточном отправлении от 600 до 1000	5 (3/2)
			при расчетном суточном отправлении от 100 до 200	2 (1/1)
			при расчетном суточном отправлении от 200 до 400	3 (2/1)
4	Автогазозаправочные станции	Уровень обеспеченности, колонка	при расчетном суточном отправлении от 600 до 1000	5 (3/2)
			при расчетном суточном отправлении от 100 до 200	2 (1/1)
			при расчетном суточном отправлении от 200 до 400	3 (2/1)
			при расчетном суточном отправлении от 400 до 600	3 (2/1)
		Расчетный показатель максимально допустимого уровня территориальной доступности	при расчетном суточном отправлении от 600 до 1000	5 (3/2)
			при расчетном суточном отправлении от 100 до 200	2 (1/1)
			при расчетном суточном отправлении от 200 до 400	3 (2/1)
5	Автокемпинги, мотели	Размер земельного участка, га	при расчетном суточном отправлении от 600 до 1000	5 (3/2)
			при расчетном суточном отправлении от 100 до 200	2 (1/1)
			при расчетном суточном отправлении от 200 до 400	3 (2/1)
			при расчетном суточном отправлении от 400 до 600	3 (2/1)
		Расчетный показатель максимально допустимого уровня территориальной доступности	при расчетном суточном отправлении от 600 до 1000	5 (3/2)
			при расчетном суточном отправлении от 100 до 200	2 (1/1)
			при расчетном суточном отправлении от 200 до 400	3 (2/1)

4.3. Расчетные показатели минимально допустимого уровня обеспеченности и расчетные показатели максимально допустимого уровня территориальной доступности объектов местного значения в области образования

№ п/п	Наименование вида ОМЗ	Значение расчетного показателя	Вид расчетного показателя	Наименование расчетного показателя, единица измерения	Значение расчетного показателя	
1	Дошкольные образовательные организации	Расчетные показатели минимально допустимого уровня обеспеченности	Расчетный показатель минимально допустимого уровня мощности объекта	Уровень обеспеченности, место	70% охват от общего числа детей в возрасте от 1 до 7 лет; 35 мест на 1 тыс. человек общей численности населения	
			Расчетный показатель минимально допустимой площади территории для размещения объекта	Размер земельного участка кв.м/место	мощность, мест	обеспеченность, кв.м/место
					до 100	40
		свыше 100			35	
				в комплексе организаций свыше 500	30	
				размер групповой площадки для детей ясельного возраста	7,5	
		Расчетный показатель максимально допустимого уровня территориальной доступности		Пешеходная доступность, м	500	
Примечания:						
1. Для сельских населенных пунктов с численностью населения менее 200 человек следует предусматривать дошкольные образовательные организации малой вместимости, объединенные с начальными классами. Минимальную обеспеченность такими организациями и их вместимость следует принимать по заданию на проектирование в зависимости от местных условий.						
2. Размеры земельных участков могут быть уменьшены на 25% – в условиях реконструкции; на 15% – при размещении на рельефе с уклоном более 20%						
2	Общеобразовательные организации	Расчетные показатели минимально допустимого уровня обеспеченности	Расчетный показатель минимально допустимого уровня мощности объекта	Уровень обеспеченности, учащийся	100% охват от общего числа детей в возрасте от 7 до 16 лет начальным и основным общим образованием, 90% охват общего числа детей в возрасте от 16 до 18 лет средним общим образованием; 100 учащихся на 1 тыс. человек общей численности населения	
					Расчетный показатель минимально допустимой площади территории для размещения объекта	Размер земельного участка, кв.м/учащийся
			от 40 до 400	50		
			от 400 до 500	60		
			от 500 до 600	50		
			от 600 до 800	40		
			от 800 до 1100	33		
			от 1100 до 1500	21		
			от 1500 до 2000	17		
			от 2000	16		
		Расчетный показатель максимально допустимого уровня территориальной доступности	Пешеходная доступность, м	для учащихся 1 ступени обучения – 2000; для учащихся 2-3 ступени обучения – 4000		
				Транспортная доступность, минут	для учащихся 1 ступени обучения – 15 в одну сторону; для учащихся 2-3 ступени обучения – 30 в одну сторону	
Примечания:						
1. Для учащихся, проживающих на расстоянии свыше предельно допустимого транспортного обслуживания, а также при транспортной недоступности в период неблагоприятных погодных условий и отсутствии транспортного круглогодичного сообщения предусматривается пришкольный интернат из расчета 10% мест общей вместимости организации.						
2. Размеры земельных участков школ могут быть уменьшены на 20% – в условиях реконструкции; увеличены на 30% – в сельских поселениях, если для организации учебно-опытной работы не предусмотрены специальные.						
3. Спортивная зона школы может быть объединена с физкультурно-оздоровительным комплексом микрорайона						
3	Организации дополнительного образования	Расчетные показатели минимально допустимого уровня обеспеченности	Расчетный показатель минимально допустимого уровня мощности объекта	Уровень обеспеченности, место	80% охват от общего числа детей в возрасте от 5 до 18 лет	
			Расчетный показатель минимально допустимой площади территории для размещения объекта	Размер земельного участка	По заданию на проектирование для отдельно стоящего здания либо в первых этажах жилых зданий, общественных центров	
		Расчетный показатель максимально допустимого уровня территориальной доступности	Транспортная доступность, минут	30 в одну сторону		
Примечания:						
1. Норматив обеспеченности следует определять исходя из количества детей, фактически охваченных дополнительным образованием.						
2. Проектная мощность организаций дополнительного образования определяется согласно удельному нормативу 60 мест на 1 тыс. человек общей численности населения, установленному с учетом сменности данных организаций						

4.4. Расчетные показатели минимально допустимого уровня обеспеченности и расчетные показатели максимально допустимого уровня территориальной доступности объектов местного значения в области физической культуры и массового спорта

№ п/п	Наименование вида ОМЗ	Значение расчетного показателя			
		Тип расчетного показателя	Вид расчетного показателя	Наименование расчетного показателя, единица измерения	Значение расчетного показателя
1	Физкультурно-спортивные залы	Расчетные показатели минимально допустимого уровня обеспеченности	Расчетный показатель минимально допустимого уровня мощности объекта	Уровень обеспеченности, кв.м площади пола	350 на 1 тыс. человек
			Расчетный показатель минимально допустимой площади территории для размещения объекта	Размер земельного участка	по заданию на проектирование
		Расчетный показатель максимально допустимого уровня территориальной доступности		Транспортная доступность, минут	размещение преимущественно в административных центрах муниципальных районов в пределах транспортной доступности
2	Плавательные бассейны	Расчетные показатели минимально допустимого уровня обеспеченности	Расчетный показатель минимально допустимого уровня мощности объекта	Уровень обеспеченности, кв.м зеркала воды	75 на 1 тыс. человек
			Расчетный показатель минимально допустимой площади территории для размещения объекта	Размер земельного участка	по заданию на проектирование
		Расчетный показатель максимально допустимого уровня территориальной доступности		Транспортная доступность, минут	размещение преимущественно в административных центрах муниципальных районов в пределах транспортной доступности
3	Плоскостные сооружения	Расчетные показатели минимально допустимого уровня обеспеченности	Расчетный показатель минимально допустимого уровня мощности объекта	Уровень обеспеченности, кв.м	1950 на 1 тыс. человек
			Расчетный показатель минимально допустимой площади территории для размещения объекта	Размер земельного участка	по заданию на проектирование
		Расчетный показатель максимально допустимого уровня территориальной доступности		Транспортная доступность, минут	размещение преимущественно в административных центрах муниципальных районов в пределах транспортной доступности

Примечания:

1. Значения расчетных показателей минимально допустимого уровня обеспеченности определены суммарно для объектов физической культуры и спорта, находящихся в ведении Новосибирской области, муниципальных районов, городских округов и поселений.
2. Физкультурно-спортивные сооружения сети общего пользования следует объединять со спортивными объектами образовательных школ и других учебных заведений, учреждений отдыха и культуры с возможным сокращением территории.
3. Для небольших поселений нормы расчета залов и бассейнов необходимо принимать с учетом минимальной вместимости объектов по технологическим требованиям. Комплексы физкультурно-оздоровительных площадок предусматриваются в каждом поселении.
4. В поселениях с числом жителей от 2 до 5 тыс. следует предусматривать один спортивный зал площадью 540 кв.м.
5. Долю физкультурно-спортивных сооружений, размещаемых в жилом районе, следует принимать от общей нормы территории – 35%, спортивные залы – 50%, бассейны – 45%.
6. Общая площадь территорий, занимаемых объектами физической культуры и массового спорта, не менее 7000 кв.м/1 тыс. чел.
7. Прочие виды объектов физической культуры и массового спорта местного значения муниципального района размещаются по заданию на проектирование.
8. Доступность физкультурно-спортивных сооружений городского значения не должна превышать 30 мин.

4.5. Расчетные показатели минимально допустимого уровня обеспеченности и расчетные показатели максимально допустимого уровня территориальной доступности объектов местного значения в области утилизации и переработки бытовых и промышленных отходов

№ п/п	Наименование вида ОМЗ	Наименование расчетного показателя ОМЗ, единица измерения	Значение расчетного показателя	
В области утилизации и переработки бытовых и промышленных отходов				
1	Полигоны бытовых и промышленных отходов, объекты по транспортировке, обезвреживанию и переработке бытовых отходов	Размер земельного участка предприятия и сооружения по транспортировке, обезвреживанию и переработке бытовых отходов, га/1 тыс. тонн твердых бытовых отходов в год	предприятия по промышленной переработке бытовых отходов	0,05
			склады свежего компоста	0,04
			полигоны (кроме полигонов по обезвреживанию и захоронению токсичных промышленных отходов)	0,02
			поля компостирования	0,5-1
			поля ассенизации	2-4
			сливные станции	0,02
			мусороперегрузочные станции	0,04
			поля складирования и захоронения обезвреженных осадков (по сухому веществу)	0,3
			мусоросжигательные и мусороперерабатывающие объекты мощностью, тыс. т в год: до 40	0,05 0,05
			свыше 40	
		Расчетный показатель максимально допустимого уровня территориальной доступности	не нормируется	
2	Предприятия по переработке промышленных отходов	Плотность застройки предприятия, %	30	
		Расчетный показатель максимально допустимого уровня территориальной доступности	не нормируется	
3	Предприятия по обезвреживанию токсичных промышленных отходов мощностью 100 тыс. т и более отходов в год	Минимальные расстояния, м	до жилой застройки, ландшафтно-рекреационных зон, зон отдыха, территорий санаториев, домов отдыха, садоводческих товариществ, дачных и садово-огородных участков, спортивных сооружений, детских площадок, образовательных и детских организаций, лечебно-профилактических и оздоровительных организаций	1000
	Предприятия по обезвреживанию токсичных промышленных отходов мощностью менее 100 тыс. т отходов в год			500
				Расчетный показатель максимально допустимого уровня территориальной доступности
4	Участки захоронения токсичных промышленных отходов	Размер земельного участка, кв.м	не регламентируется	
		Мощность, тыс. тонн	определяется количеством токсичных отходов, которое может быть принято на полигон в течение одного года	
		Минимальные расстояния, м	до населенных пунктов и открытых водоемов, а также до объектов, используемых в культурно-оздоровительных целях	3000
			до сельскохозяйственных угодий, автомобильных и железных дорог общей сети	200
			до границ леса и лесопосадок, не предназначенных для использования в рекреационных целях	50
		Расчетный показатель максимально допустимого уровня территориальной доступности	не нормируется	
5	Скотомогильники (биотермические ямы)	Размер земельного участка, кв.м	не менее 600	
		Минимальные расстояния от скотомогильника (биотермической ямы), м	до жилых, общественных зданий, животноводческих ферм (комплексов)	1000
			до автомобильных, железных дорог	300
			до скотопрогонов и пастбищ	200
		Расчетный показатель максимально допустимого уровня территориальной доступности	не нормируется	
6	Установки термической утилизации биологических отходов	Минимальные расстояния, м	до жилых, общественных зданий, животноводческих ферм (комплексов)	1000
		Расчетный показатель максимально допустимого уровня территориальной доступности	не нормируется	

4.6. Расчетные показатели минимально допустимого уровня обеспеченности и расчетные показатели максимально допустимого уровня территориальной доступности объектов местного значения в иных областях, связанных с решением вопросов местного значения

№ п/п	Наименование вида объекта местного значения	Тип расчетного показателя	Вид расчетного показателя	Наименование расчетного показателя, ед. измерения	Значение расчетного показателя
1	Территории рекреационного назначения	Расчетный показатель минимально допустимого уровня обеспеченности	Расчетный показатель минимально допустимой площади территории для размещения объекта	Суммарная площадь озелененных территорий общего пользования, кв.м на 1 человека*	Для крупнейших, крупных и больших городов, крупных и больших поселений – 16; для средних городов и поселений – 13; для малых городов и поселений – 8
				Размеры земельного участка, га	Городские парки – 15; парки планировочных районов – 10; сады – 3; скверы – 0,5; озелененные территории – менее 0,5
				Ширина бульвара, м	Ширина бульвара с одной продольной пешеходной аллеей по оси улиц – 18; с одной стороны улицы между проезжей частью и застройкой – 10
		Расчетный показатель максимально допустимого уровня территориальной доступности		Пешеходная доступность, мин.	Для парков планировочных районов – не более 20; Для садов, скверов и бульваров не более 10
				Транспортная доступность, мин.	Для многофункциональных парков – не более 20 на общественном транспорте (без учета времени ожидания транспорта); Для ландшафтных парков, лесопарков – не более 20 на транспорте (без учета времени ожидания транспорта)
*Примечание: в городских населенных пунктах и сельских населенных пунктах, расположенных в окружении лесов, в прибрежных зонах рек и водоемов площадь озелененных территорий общего пользования допускается уменьшать, но не более чем на 20%					
2	Места погребения	Расчетный показатель минимально допустимого уровня обеспеченности	Расчетный показатель минимально допустимой площади территории для размещения объекта	Размер земельного участка, га на 1 тыс. чел.	Кладбища смешанного и традиционного захоронения – 0,24. Кладбища для погребения после кремации – 0,02
		Расчетный показатель максимально допустимого уровня территориальной доступности		-	не нормируется
3	Особо охраняемые природные территории местного значения	Расчетный показатель минимально допустимого уровня обеспеченности	-	-	не нормируется
		Расчетный показатель максимально допустимого уровня территориальной доступности		-	не нормируется
4	Объекты культурного наследия местного значения	Расчетный показатель минимально допустимого уровня обеспеченности	-	-	не нормируется
		Расчетный показатель максимально допустимого уровня территориальной доступности		-	не нормируется

№ п/п	Наименование вида объекта местного значения	Тип расчетного показателя	Вид расчетного показателя	Наименование расчетного показателя, ед. измерения	Значение расчетного показателя						
В области фармацевтики											
11	Аптеки	Расчетные показатели минимально допустимого уровня обеспеченности	Расчетный показатель минимально допустимого уровня мощности объекта	Уровень обеспеченности, объект	городские населенные пункты: до 50 тыс. человек – 1 объект на 10 тыс. человек; от 50 до 100 тыс. человек – 1 объект на 12 тыс. человек; от 100 до 500 тыс. человек – 1 объект на 13 тыс. человек; от 500 до 1000 тыс. человек – 1 объект на 15 тыс. человек; более 1000 тыс. человек – 1 объект на 20 тыс. человек						
			Расчетный показатель минимально допустимой площади территории для размещения объекта	Размер земельного участка	сельские населенные пункты 1 объект на 6,2 тыс. человек						
		Расчетный показатель максимально допустимого уровня территориальной доступности		Пешеходная доступность, м	городские населенные пункты: многоэтажная и среднеэтажная жилая застройка – 500 м; малоэтажная жилая застройка – 800 м						
				Транспортная доступность, минут	городские населенные пункты: индивидуальная жилая застройка – 30; сельские населенные пункты – 30						
Примечание: нормативы минимально допустимого уровня обеспеченности аптечными организациями определены суммарно с учетом объектов, находящихся в ведении Новосибирской области, муниципальных районов, городских округов, сельских поселений, а также объектов иного значения											
В области культуры											
12	Помещения для культурно-досуговой деятельности	Расчетные показатели минимально допустимого уровня обеспеченности	Расчетный показатель минимально допустимого уровня мощности объекта	Уровень обеспеченности, кв.м площади пола	50 на 1 тыс. населения						
			Расчетный показатель минимально допустимой площади территории для размещения объекта	Размер земельного участка	по заданию на проектирование						
		Расчетный показатель максимально допустимого уровня территориальной доступности		Пешеходная доступность, м	городские населенные пункты: многоэтажная и среднеэтажная жилая застройка – 500; индивидуальная и малоэтажная жилая застройка – 800; сельские населенные пункты: в пределах населенного пункта						
13	Кинотеатры	Расчетные показатели минимально допустимого уровня обеспеченности	Расчетный показатель минимально допустимого уровня обеспеченности количеством объектов	Уровень обеспеченности, объект	1 – на муниципальный район; 2 – на городской округ						
		Расчетные показатели минимально допустимого уровня обеспеченности	Расчетный показатель минимально допустимой площади территории для размещения объекта	Размер земельного участка	по заданию на проектирование						
		Расчетный показатель максимально допустимого уровня территориальной доступности		Транспортная доступность, минут	муниципальный район	в пределах транспортной доступности					
					городской округ	30					
Примечания: 1. Целесообразно размещать на территории муниципального района (поселений) универсальный объект культурно-досугового назначения, который при необходимости мог исполнять функции различных видов объектов (кинотеатр, выставочный зал, учреждение культуры клубного типа и др.). 2. Необходимое количество зрительских мест для кинотеатров устанавливается из расчета 2 места на 1 тыс. человек											
В области физической культуры и спорта											
14	Помещения для физкультурных занятий и тренировок	Расчетные показатели минимально допустимого уровня обеспеченности	Расчетный показатель минимально допустимого уровня мощности объекта	Уровень обеспеченности, кв.м общей площади	70 на 1 тыс. человек						
			Расчетный показатель минимально допустимой площади территории для размещения объекта	Размер земельного участка	в составе помещений спортивных комплексов, а также в специально приспособленном помещении жилого или общественного здания						
		Расчетный показатель максимально допустимого уровня территориальной доступности		Пешеходная доступность, м	городские населенные пункты: многоэтажная и среднеэтажная жилая застройка – 500 м; индивидуальная и малоэтажная жилая застройка – 800 м; сельские населенные пункты: в пределах населенного пункта						
Примечание: общая площадь территорий, занимаемой объектами физической культуры и массового спорта, не менее 7000 кв.м/1 тыс. чел.											
В области торговли, общественного питания и бытового обслуживания											
15	Предприятия торговли (магазины, торговые центры, торговые комплексы)	Расчетные показатели минимально допустимого уровня обеспеченности	Расчетный показатель минимально допустимого уровня мощности объекта	Уровень обеспеченности, кв.м площади торговых объектов	в соответствии с региональным нормативно-правовым актом, регламентирующим нормативы минимальной обеспеченности площадью торговых объектов						
					Расчетный показатель минимально допустимой площади территории для размещения объекта	Размер земельного участка, га/объект	торговые центры местного значения с обслуживаемым населением, тыс. чел.				
							от 4 до 6		0,4-0,6		
							от 6 до 10		0,6-0,8		
							от 10 до 15		0,8-1,1		
							от 15 до 20		1,1-1,3		
							торговые центры поселений с числом жителей, тыс. чел.		размер земельного участка, га/объект		
							до 1			0,1-0,2	
							от 1 до 3			0,2-0,4	
		от 3 до 4		0,4-0,6							
от 5 до 6		0,6-1									
от 7 до 10		1-1,2									
Расчетный показатель максимально допустимого уровня территориальной доступности		Пешеходная доступность, м	городские населенные пункты: многоэтажная и среднеэтажная жилая застройка – 500; индивидуальная и малоэтажная жилая застройка – 800; сельские населенные пункты – 2000								
Примечание: для сезонного населения садоводческих, огороднических объединений, дачных хозяйств и жилого фонда с временным проживанием в сельских населенных пунктах – 80 кв.м площади торговых объектов на 1 тыс. человек											
16	Предприятия общественного питания	Расчетные показатели минимально допустимого уровня обеспеченности	Расчетный показатель минимально допустимого уровня мощности объекта	Уровень обеспеченности, место	городские населенные пункты: 40 мест на 1 тыс. человек, в том числе 32 места на 1 тыс. человек – для общественного делового центра, 8 мест на 1 тыс. человек – для квартала (микрорайона, жилого района); сельские населенные пункты – 23 места на 1 тыс. человек.						
					Расчетный показатель минимально допустимой площади территории для размещения объекта	Размер земельного участка, га/100 мест	мощность, мест		размер участка, га/100 мест		
							до 50		0,2-0,25		
							от 50 до 150		0,15-0,2		
		свыше 150		0,1							
Расчетный показатель максимально допустимого уровня территориальной доступности		Пешеходная доступность, м	городские населенные пункты: многоэтажная и среднеэтажная жилая застройка – 500; индивидуальная и малоэтажная жилая застройка – 800; сельские населенные пункты – 2000								
17	Предприятия бытового обслуживания	Расчетные показатели минимально допустимого уровня обеспеченности	Расчетный показатель минимально допустимого уровня мощности объекта	Уровень обеспеченности, рабочее место	городские населенные пункты: 9 рабочих мест на 1 тыс. человек, в том числе 7 рабочих мест на 1 тыс. человек – для общественного делового центра, 2 рабочих места на 1 тыс. человек – для квартала (микрорайона, жилого района); сельские населенные пункты: 7 рабочих мест на 1 тыс. человек						
					Расчетный показатель минимально допустимой площади территории для размещения объекта	Размер земельного участка, га/10 рабочих мест	мощность, рабочих мест		размер участка, га/10 рабочих мест		
							10-50		0,1-0,2		
							50-150		0,05-0,08		
							свыше 150		0,03-0,04		
							Расчетный показатель максимально допустимого уровня территориальной доступности		Пешеходная доступность, м	городские населенные пункты: многоэтажная и среднеэтажная жилая застройка – 500; индивидуальная и малоэтажная жилая застройка – 800; сельские населенные пункты – 2000	
							Примечания: 1. Предприятия бытового обслуживания возможно размещать во встроенно-пристроенных помещениях. 2. Для сезонного населения садоводческих, огороднических объединений, дачных хозяйств и жилого фонда с временным проживанием в сельских населенных пунктах – 1,6 рабочих места на 1 тыс. человек				

№ п/п	Наименование вида объекта местного значения	Тип расчетного показателя	Вид расчетного показателя	Наименование расчетного показателя, ед. измерения	Значение расчетного показателя	
18	Прачечные	Расчетные показатели минимально допустимого уровня обеспеченности	Расчетный показатель минимально допустимого уровня мощности объекта	Уровень обеспеченности, кг белья в смену	городские населенные пункты: 110 на 1 тыс. человек; сельские населенные пункты: 60 на 1 тыс. человек, в том числе 20 – прачечные самообслуживания	
			Расчетный показатель минимально допустимой площади территории для размещения объекта	Размер земельного участка, га/объект	0,5	
		Расчетный показатель максимально допустимого уровня территориальной доступности	-	не нормируется		
19	Химчистки	Расчетные показатели минимально допустимого уровня обеспеченности	Расчетный показатель минимально допустимого уровня мощности объекта	Уровень обеспеченности, кг вещей в смену	городские населенные пункты: 11,4 на 1 тыс. человек, в том числе 7,4 – для общественного делового центра, 4 – для квартала (микрорайона, жилого района); сельские населенные пункты: 3,5 на 1 тыс. человек, в том числе 1,2 – химчистки самообслуживания	
			Расчетный показатель минимально допустимой площади территории для размещения объекта	Размер земельного участка, га/объект	0,1	
		Расчетный показатель максимально допустимого уровня территориальной доступности	-	не нормируется		
Примечание: химчистки рекомендуется размещать в производственно-коммунальной зоне, в жилой и общественной зонах рекомендуется организовывать пункты сбора						
20	Бани	Расчетные показатели минимально допустимого уровня обеспеченности	Расчетный показатель минимально допустимого уровня мощности объекта	Уровень обеспеченности, место	городские населенные пункты – 5 на 1 тыс. человек; сельские населенные пункты – 7 на 1 тыс. человек	
			Расчетный показатель минимально допустимой площади территории для размещения объекта	Размер земельного участка, га/объект	0,2	
		Расчетный показатель максимально допустимого уровня территориальной доступности	-	не нормируется		
В области кредитно-финансового обслуживания						
21	Отделения банков	Расчетные показатели минимально допустимого уровня обеспеченности	Расчетный показатель минимально допустимого уровня мощности объекта	Уровень обеспеченности, операционная касса	городские населенные пункты: 1 операционная касса на 10-30 тыс. человек	
			Расчетный показатель минимально допустимой площади территории для размещения объекта	Размер земельного участка, га/объект	при 2 операционных кассах	0,2
				при 7 операционных кассах	0,5	
		Расчетный показатель максимально допустимого уровня территориальной доступности	Транспортная доступность, минут	в пределах транспортной доступности		
22	Отделения и филиалы сберегательного банка	Расчетные показатели минимально допустимого уровня обеспеченности	Расчетный показатель минимально допустимого уровня мощности объекта	Уровень обеспеченности, операционное место	городские населенные пункты: 1 операционное место на 2-3 тыс. человек; сельские населенные пункты: 1 операционное место на 1-2 тыс. человек	
			Расчетный показатель минимально допустимой площади территории для размещения объекта	Размер земельного участка, га/объект	при 3 операционных местах	0,05
				при 20 операционных местах	0,4	
		Расчетный показатель максимально допустимого уровня территориальной доступности	Пешеходная доступность, м	городские населенные пункты: многоэтажная и среднеэтажная жилая застройка – 500; индивидуальная и малоэтажная жилая застройка – 800; сельские населенные пункты: в пределах населенного пункта		
В области почтовой связи						
23	Отделения почтовой связи	Расчетные показатели минимально допустимого уровня обеспеченности	Расчетный показатель минимально допустимого уровня мощности объекта	Уровень обеспеченности, объект	по нормам и правилам Министерства связи Российской Федерации	
			Расчетный показатель минимально допустимой площади территории для размещения объекта	Размер земельного участка, га/объект	Отделения связи микрорайона, жилого района, га, для обслуживаемого населения, групп:	
				IV-V (до 9 тыс. чел.)	0,07-0,08	
		III-IV (9-18 тыс. чел.)	0,09-0,1			
		II-III (20-25 тыс. чел.)	0,11-0,12			
		Отделения связи сельского поселения, га, для обслуживаемого населения, групп				
		V-VI (0,5-2 тыс. чел.)	0,3-0,35			
		III-IV (2-6 тыс. чел.)	0,4-0,45			
		Расчетный показатель максимально допустимого уровня территориальной доступности	Пешеходная доступность, м	городские населенные пункты: многоэтажная и среднеэтажная жилая застройка – 500; индивидуальная и малоэтажная жилая застройка – 800; сельские населенные пункты: в пределах населенного пункта		
В области транспортного обслуживания						
24	Сооружения и устройства для хранения и обслуживания транспортных средств	Расчетные показатели минимально допустимого уровня обеспеченности	Расчетный показатель минимально допустимого уровня обеспеченности количеством объектов	Уровень обеспеченности гаражами и открытыми стоянками для постоянного хранения легковых автомобилей, %	90	
				Уровень обеспеченности стоянками для временного хранения легковых автомобилей, %	Не менее чем для 70% расчетного парка индивидуальных легковых автомобилей, в том числе:	
					жилые районы	35
				промышленные и коммунально-складские зоны (районы)	15	
				общегородские и специализированные центры	5	
				зоны массового кратковременного отдыха	15	
				Примечание: в кварталах многоэтажной застройки следует предусматривать парковки открытого типа из расчета не менее чем для 10% расчетного парка для временного хранения индивидуальных легковых автомобилей, принадлежащих жителям данного квартала		
		Расчетный показатель максимально допустимого уровня территориальной доступности	Пешеходная доступность гаражей и стоянок для постоянного хранения автомобилей, м	при новом строительстве	800	
				в районах реконструкции или с неблагоприятной гидрогеологической обстановкой	1500	
			Пешеходная доступность стоянок временного хранения легковых автомобилей	до входов в жилые дома	100	
				до пассажирских помещений вокзалов, входов в места крупных учреждений торговли и общественного питания	150	
				до прочих учреждений и предприятий обслуживания населения и административных зданий	250	
				до входов в парки, на выставки и стадионы	400	
25	Транспортно-логистические центры	Расчетные показатели минимально допустимого уровня обеспеченности	Расчетный показатель минимально допустимого уровня обеспеченности количеством объектов	Минимальное количество объектов в границах субъекта Федерации, единиц	5	
		Расчетный показатель максимально допустимого уровня территориальной доступности	Уровень территориальной доступности для населения, минут	не нормируется		

III. Правила и область применения расчетных показателей, содержащихся в основной части местных нормативов градостроительного проектирования

Расчетные показатели минимально допустимого уровня обеспеченности объектами местного значения и расчетные показатели максимально допустимого уровня территориальной доступности таких объектов для населения муниципального поселения, установленные в местных нормативах градостроительного проектирования Ярковского сельсовета Новосибирского района Новосибирской области, применяются при подготовке и внесении изменений в генеральные планы поселений (ГП поселения), документацию по планировке территории (ДППТ), правила землепользования и застройки муниципальных образований (ПЗЗ).

Утвержденные МНГП Ярковского сельсовета Новосибирского района Новосибирской области подлежат применению: органами государственной власти Новосибирской области при осуществлении ими контроля за соблюдением органами местного самоуправления законодательства о градостроительной деятельности; органами местного самоуправления при осуществлении постоянного контроля соответствия проектных решений градостроительной документации изменяющимся социально-экономическим условиям на территории при принятии решений о развитии застроенных территорий соответствующего муниципального образования; разработчиками градостроительной документации, заказчиками градостроительной документации и иными заинтересованными лицами при оценке качества градостроительной документации в плане соответствия ее решений целям повышения качества жизни населения.

Расчетные показатели минимально допустимого уровня обеспеченности объектами местного значения населения муниципального образования, установленные Ярковского сельсовета Новосибирского района Новосибирской области, не могут быть ниже предельных значений расчетных показателей минимально допустимого уровня обеспеченности объектами местного значения населения муниципальных образований Новосибирской области, установленных РНГП Новосибирской области.

В случае внесения изменений в РНГП Новосибирской области, в результате которых предельные значения расчетных показателей минимально допустимого уровня обеспеченности объектами местного значения населения муниципальных образований Новосибирской области станут выше расчетных показателей минимально допустимого уровня обеспеченности объектами местного значения населения муниципального образования, установленные Ярковского сельсовета Новосибирского района Новосибирской области, применению подлежат расчетные показатели РНГП Новосибирской области с учетом требований федерального законодательства.

Расчетные показатели максимально допустимого уровня территориальной доступности объектов местного значения для населения муниципального образования, установленные МНГП Ярковского сельсовета Новосибирского района Новосибирской области, не могут превышать предельные значения расчетных показателей максимально допустимого уровня территориальной доступности объектов местного значения для населения муниципальных образований Новосибирской области, установленных РНГП Новосибирской области.

В случае внесения изменений в РНГП Новосибирской области, в результате которых предельные значения расчетных показателей максимально допустимого уровня территориальной доступности объектов местного значения для населения муниципальных образований Новосибирской области станут ниже расчетных показателей максимально допустимого уровня территориальной доступности объектов местного значения для населения муниципальных образований, установленных МНГП Ярковского сельсовета Новосибирского района Новосибирской области, применению подлежат расчетные показатели РНГП Новосибирской области с учетом требований федерального законодательства.

IV. Материалы по обоснованию расчетных показателей, содержащихся в основной части местных нормативов градостроительного проектирования

Перечень нормативных правовых актов и иных документов, использованных при подготовке местных нормативов градостроительного проектирования Ярковского сельсовета Новосибирского района Новосибирской области.

Федеральные законы
Водный кодекс Российской Федерации;
Градостроительный кодекс Российской Федерации;
Земельный кодекс Российской Федерации;
Лесной кодекс Российской Федерации;
Федеральный закон от 06.10.2003 № 131-ФЗ «Об общих принципах организации местного самоуправления в Российской Федерации»;
Федеральный закон от 06.10.1999 № 184-ФЗ «Об общих принципах организации законодательных (представительных) и исполнительных органов государственной власти субъектов Российской Федерации»;
Федеральный закон от 12.02.1998 № 28-ФЗ «О гражданской обороне»;
Федеральный закон от 04.05.1999 № 96-ФЗ «Об охране атмосферного воздуха»;
Федеральный закон от 25.06.2002 № 73-ФЗ «Об объектах культурного наследия (памятниках истории и культуры) народов Российской Федерации»;
Закон Российской Федерации от 21.02.1992 № 2395-1 «О недрах»;
Федеральный закон от 26.03.2003 № 35-ФЗ «Об электроэнергетике»;
Федеральный закон от 31.03.1999 № 69-ФЗ «О газоснабжении в Российской Федерации»;
Федеральный закон от 07.07.2003 № 126-ФЗ «О связи»;
Федеральный закон от 27.07.2010 № 190-ФЗ «О тепло-снабжении»;
Федеральный закон от 07.12.2011 № 416-ФЗ «О водоснабжении и водоотведении»;
Федеральный закон от 28.12.2013 № 442-ФЗ «Об основах социального обслуживания граждан в Российской Федерации»;
Федеральный закон от 19.05.1995 № 81-ФЗ «О государственных пособиях гражданам, имеющим детей»;
Федеральный закон от 22.07.2008 № 123-ФЗ «Технический регламент о требованиях пожарной безопасности»;
Федеральный закон от 22.08.1995 № 151-ФЗ «Об аварийно-спасательных службах и статусе спасателей»;
Федеральный закон от 29.12.2012 № 273-ФЗ «Об образовании в Российской Федерации»;
Федеральный закон от 24.06.1998 № 89-ФЗ «Об отходах производства и потребления»;
Федеральный закон от 30.03.1999 № 52-ФЗ «О санитарно-эпидемиологическом благополучии населения».

Иные нормативные акты Российской Федерации
Распоряжение Правительства Российской Федерации от 03.07.1996 № 1063-р (О Социальных нормативах и нормах);
распоряжение Правительства Российской Федерации от 19.10.1999 № 1683-р (О методике определения нормативной потребности субъектов Российской Федерации в объектах социальной инфраструктуры);
распоряжение Правительства Российской Федерации от 25.05.2004 № 707-р (Об утверждении перечней субъектов Российской Федерации и отдельных районов субъектов Российской Федерации (в существующих границах), относящихся к территориям с низкой либо с высокой плотностью населения);
постановление Правительства Российской Федерации от 29.10.2009 № 860 «О требованиях к обеспеченности автомобильных дорог общего пользования объектами дорожного сервиса, размещаемыми в границах полос отвода»;
постановление Правительства Российской Федерации от 02.09.2009 № 717 «О нормах отвода земель для размещения автомобильных дорог и (или) объектов дорожного сервиса»;
постановление Правительства Российской Федерации от 15.04.2014 № 296 «Об утверждении государственной программы Российской Федерации «Социальная поддержка граждан»»;
приказ Министерства регионального развития Российской Федерации от 27.12.2011 № 613 «Об утверждении Методических рекомендаций по разработке норм и правил по благоустройству территорий муниципальных образований»;
приказ Министерства труда и социальной защиты Российской Федерации от 17.04.2014 № 258н «Об утверждении примерной номенклатуры организаций социального обслуживания»;
приказ Министерства здравоохранения и социального развития Российской Федерации от 15.05.2012 № 543н «Об утверждении Положения об организации оказания первичной медико-санитарной помощи взрослому населению»;

приказ Министерства образования и науки Российской Федерации от 30.08.2013 № 1014 «Об утверждении Порядка организации и осуществления образовательной деятельности по основным общеобразовательным программам — образовательным программам дошкольного образования»;
Ветеринарно-санитарные правила сбора, утилизации и уничтожения биологических отходов;
приказ Министерства транспорта Российской Федерации от 06.08.2008 № 126 «Об утверждении Норм отвода земельных участков, необходимых для формирования полосы отвода железных дорог, а также норм расчета охранных зон железных дорог».

Нормативные правовые акты Новосибирской области
Закон Новосибирской области от 14.04.2003 № 108-ОЗ «Об использовании земель на территории Новосибирской области»;
Закон Новосибирской области от 30.12.2003 № 162-ОЗ «Об обороте земель сельскохозяйственного назначения на территории Новосибирской области»;
Закон Новосибирской области от 02.06.2004 № 200-ОЗ «О статусе и границах муниципальных образований Новосибирской области»;
Закон Новосибирской области от 26.09.2005 № 325-ОЗ «Об особо охраняемых природных территориях в Новосибирской области»;
Закон Новосибирской области от 16.03.2006 № 4-ОЗ «Об административно-территориальном устройстве Новосибирской области»;
Закон Новосибирской области от 25.12.2006 № 79-ОЗ «Об объектах культурного наследия (памятниках истории и культуры) народов Российской Федерации, расположенных на территории Новосибирской области»;
Закон Новосибирской области от 06.04.2007 № 102-ОЗ «О некоторых вопросах организации розничных рынков на территории Новосибирской области»;
Закон Новосибирской области от 27.04.2010 № 481-ОЗ «О регулировании градостроительной деятельности в Новосибирской области»;
постановление администрации Новосибирской области от 07.09.2009 № 339-па «Об утверждении Схемы территориального планирования Новосибирской области»;
постановление Губернатора Новосибирской области от 03.12.2007 № 474 «О Стратегии социально-экономического развития Новосибирской области на период до 2025 года».

Свод правил по проектированию и строительству (СП)
СП 42.13330.2011. Свод правил. Градостроительство. Планировка и застройка городских и сельских поселений. Актуализированная редакция СНиП 2.07.01-89*;
СП 145.13330.2012. Свод правил. Дома-интернаты. Правила проектирования;
СП 35-106-2003. Расчет и размещение учреждений социального обслуживания пожилых людей;
СП 31.13330.2012. Свод правил. Водоснабжение. Наружные сети и сооружения. Актуализированная редакция СНиП 2.04.02-84*;
СП 32.13330.2012. Свод правил. Канализация. Наружные сети и сооружения. Актуализированная редакция СНиП 2.04.03-85;
СП 62.13330.2011. Свод правил. Газораспределительные системы. Актуализированная редакция СНиП 42-01-2002;
СП 50.13330.2012. Свод правил. Тепловая защита зданий. Актуализированная редакция СНиП 23-02-2003;
СП 113.13330.2012. Свод правил. Стоянки автомобилей. Актуализированная редакция СНиП 21-02-99*;
СП 34.13330.2012. Свод правил. Автомобильные дороги. Актуализированная редакция СНиП 2.05.02-85*;
СП 39.13330.2012. Свод правил. Плотины из грунтовых материалов. Актуализированная редакция СНиП 2.06.05-84*;
СП 131.13330.2012. Свод правил. Строительная климатология. Актуализированная редакция СНиП 23-01-99*;
СП 31-115-2006. Открытые плоскостные физкультурно-спортивные сооружения;
СП 31-113-2004. Бассейны для плавания;
СП 31-112-2004. Физкультурно-спортивные залы. Части 1 и 2;
СП 59.13330.2012. Свод правил. Доступность зданий и сооружений для маломобильных групп населения. Актуализированная редакция СНиП 35-01-2001;
СП 35-101-2001. Проектирование зданий и сооружений с

учетом доступности для маломобильных групп населения. Общие положения;
СП 35-102-2001. Жилая среда с планировочными элементами, доступными инвалидам;
СП 31-102-99. Требования доступности общественных зданий и сооружений для инвалидов и других маломобильных посетителей;
СП 35-103-2001. Общественные здания и сооружения, доступные маломобильным посетителям;
СП 54.13330.2011. Свод правил. Здания жилые многоквартирные. Актуализированная редакция СНиП 31-01-2003.

Строительные нормы и правила (СНиП)
СНиП 2.07.01-89* Градостроительство. Планировка и застройка городских и сельских поселений;
Рекомендации по проектированию улиц и дорог городов и сельских поселений (составлены к главе СНиП 2.07.01-89*);
СНиП 2.05.02-85. Автомобильные дороги;
СНиП 2.01.51-90. Инженерно-технические мероприятия гражданской обороны;
СНиП 2.06.15-85. Инженерная защита территории от затопления и подтопления;
СНиП 2.01.28-85. Полигоны по обезвреживанию и захоронению токсичных промышленных отходов. Основные положения по проектированию.

Санитарно-эпидемиологические правила и нормативы (СанПиН)
СанПиН 2.4.1.3049-13 «Санитарно-эпидемиологические требования к устройству, содержанию и организации режима работы дошкольных образовательных организаций»;
СанПиН 2.4.2.2821-10 «Санитарно-эпидемиологические требования к условиям и организации обучения в общеобразовательных учреждениях»;
СанПиН 2.1.3.2630-10 «Санитарно-эпидемиологические требования к организациям, осуществляющим медицинскую деятельность»;
СанПиН 2.2.1/2.1.1.1200-03 «Санитарно-защитные зоны и санитарная классификация предприятий, сооружений и иных объектов»;
СанПиН 2.1.6.1032-01 «Гигиенические требования к обеспечению качества атмосферного воздуха населенных мест»;
СанПиН 2.1.8/2.2.4.1383-03 «Гигиенические требования к размещению и эксплуатации передающих радиотехнических объектов»;
СанПиН 2.1.8/2.2.4.1190-03. «Гигиенические требования к размещению и эксплуатации средств сухопутной подвижной радиосвязи»;
СП 2.1.7.1038-01 «Гигиенические требования к устройству и содержанию полигонов для твердых бытовых отходов».

Государственные стандарты (ГОСТ)
ГОСТ Р 52498-2005 Национальный стандарт Российской Федерации Социальное обслуживание населения. Классификация учреждений социального обслуживания;
ГОСТ 30772-2001. Межгосударственный стандарт. Ресурсосбережение. Обращение с отходами. Термины и определения;
ГОСТ Р 55528-2013 Национальный стандарт Российской Федерации. Состав и содержание научно-проектной документации по сохранению объектов культурного наследия. Памятники истории и культуры. Общие требования.

Нормы пожарной безопасности (НПБ)
НПБ 101-95 Нормы проектирования объектов пожарной охраны.

Санитарные нормы (СН)
СН 2.2.4/2.1.8.562-96 «Шум на рабочих местах, в помещениях жилых, общественных зданий и на территории жилой застройки. Санитарные нормы».

Ведомственные строительные нормы (ВСН)
ВСН 56-78. Инструкция по проектированию станций и узлов на железных дорогах Союза ССР.

Руководящие документы системы нормативных документов в строительстве (РДС)
РДС 35-201-99. Порядок реализации требований доступности для инвалидов к объектам социальной инфраструктуры.

ПРИЛОЖЕНИЕ № 1

к таблице расчетных показателей минимально допустимого уровня обеспеченности объектами местного значения в области автомобильных дорог местных нормативов градостроительного проектирования Ярковского сельсовета Новосибирского района Новосибирской области (наименование муниципального района, городского округа или поселения)

Классификация улиц и дорог. Основное назначение улиц и дорог

Таблица № 1. Классификация улиц и дорог городов. Основное назначение улиц и дорог

Категория дорог и улиц городов		Основное назначение дорог и улиц
Магистральные дороги скоростного движения (ДСД)		Скоростная транспортная связь между удаленными промышленными и планировочными районами в крупнейших и крупных городах; выходы на внешние автомобильные дороги, к аэропортам, крупным зонам массового отдыха и поселениям в системе расселения. Пересечения с магистральными улицами и дорогами в разных уровнях
Магистральные дороги регулируемого движения (ДРД)		Транспортная связь между районами на отдельных направлениях и участках преимущественно грузового движения, осуществляемого вне жилой застройки, выходы на внешние автомобильные дороги, пересечения с улицами и дорогами, как правило, в одном уровне
Магистральные улицы общегородского значения непрерывного движения (УНД)		Транспортная связь между жилыми, промышленными районами и общественными центрами в крупных и больших городах, а также с другими магистральными улицами и внешними автомобильными дорогами. Обеспечение движения транспорта по основным направлениям в разных уровнях
Магистральные улицы общегородского значения регулируемого движения (УРД)		Транспортная связь между жилыми, промышленными районами и центром города, центрами планировочных районов, выходы на магистральные улицы и дороги и внешние автомобильные дороги. Пересечения с магистральными улицами и дорогами, как правило, в одном уровне
Магистральные улицы районного значения – транспортно-пешеходные (УТП)		Транспортная и пешеходная связи между жилыми районами, а также между жилыми и промышленными районами, общественными центрами, выходы на другие магистральные улицы
Магистральные улицы районного значения – пешеходно-транспортные (УТПТ)		Пешеходная и транспортная связи (преимущественно общественный пассажирский транспорт) в пределах планировочного района
Улицы и дороги местного значения	Улицы в жилой застройке (УЖ)	Транспортная (без пропуска грузового и общественного транспорта) и пешеходная связи на территории жилых районов (микрорайонов), выходы на магистральные улицы и дороги регулируемого движения
	Улицы и дороги в научно-производственных, промышленных и коммунально-складских зонах (районах) (УПр)	Транспортная связь преимущественно легкового и грузового транспорта в пределах зон (районов), выходы на магистральные городские дороги. Пересечения с улицами и дорогами устраиваются в одном уровне
	Парковые дороги (ДПар)	Транспортная связь в пределах территории парков и лесопарков преимущественно для движения легковых автомобилей
Проезды (Пр)		Подъезд транспортных средств к жилым и общественным зданиям, учреждениям, предприятиям и другим объектам городской застройки внутри районов, микрорайонов, кварталов
Пешеходные улицы и дороги (УПш)		Пешеходная связь с местами приложения труда, учреждениями и предприятиями обслуживания, в том числе в пределах общественных центров, местами отдыха и остановочными пунктами общественного транспорта
Велосипедные дорожки (ДВ)		Проезд на велосипедах по свободным от других видов транспортного движения трассам к местам отдыха, общественным центрам. Связь в пределах планировочных районов

Таблица № 2. Классификация улиц и дорог сельских поселений. Основное назначение

Категория сельских улиц и дорог сельских поселений		Основное назначение
Поселковая дорога (ДПос)		Связь сельского поселения с внешними дорогами общей сети
Главная улица (УГл)		Связь жилых территорий с общественным центром
Улицы в жилой застройке	Основная (УЖо)	Связь внутри жилых территорий и с главной улицей по направлениям с интенсивным движением
	Второстепенная (переулок) (УЖв)	Связь между основными жилыми улицами
	Проезд (Пр)	Связь жилых домов, расположенных в глубине квартала, с улицей
Хозяйственный проезд, скотопрогон (Прх)		Прогон личного скота и проезд грузового транспорта к приусадебным участкам

**Общество с ограниченной ответственностью
Западно-Сибирский территориальный научно-ис-
следовательский и проектный институт
агропромышленного комплекса «ЗапСибНИПИА-
гроПром»**
**Регистрационный номер в государственном
реестре СРО**
№ СРО-П-138-19022010

**(Свидетельство № 011-5406506975 от 26 ноября
2010 г.)**

**ВНЕСЕНИЕ В ПРАВИЛА ЗЕМЛЕПОЛЬЗОВАНИЯ
И ЗАСТРОЙКИ ЯРКОВСКОГО СЕЛЬСОВЕТА
НОВОСИБИРСКОГО РАЙОНА НОВОСИБИРСКОЙ
ОБЛАСТИ ИЗМЕНЕНИЙ**

Заказчик: Администрация Яковского сельсовета
Новосибирского района Новосибирской области

г. Новосибирск, 2015 г.

**ВНЕСЕНИЕ В ПРАВИЛА
ЗЕМЛЕПОЛЬЗОВАНИЯ И ЗАСТРОЙКИ
ЯРКОВСКОГО СЕЛЬСОВЕТА
НОВОСИБИРСКОГО РАЙОНА
НОВОСИБИРСКОЙ ОБЛАСТИ
ИЗМЕНЕНИЙ**

Изменения в Правила землепользования и застройки Ярковского сельсовета Новосибирского района Новосибирской области подготовлены Обществом с ограниченной ответственностью Западно-Сибирский территориальный научно-исследовательский и проектный институт агропромышленного комплекса «ЗапСибНИПИАгроПром», в соответствии с постановлением администрации Яковского сельсовета Новосибирского района Новосибирской области от 05.11.2014 года № 155а.

В Правила землепользования и застройки Яковского сельсовета Новосибирского района Новосибирской области внесены следующие изменения:
1. В раздел 2 Градостроительные регламенты глава 8 внести следующие изменения:

1. Из пункта 1 статьи 21 Виды, состав и кодовое обозначение территориальных зон, выделенных на карте градостроительного зонирования территории Яковского сельсовета Новосибирского района Новосибирской области исключить зону Жилой застройки сезонного проживания (Ж-4).
2. Пункт 2 статьи 21 Виды, состав и кодовое обозначение территориальных зон, выделенных на карте градостроительного зонирования территории Яковского сельсовета Новосибирского района Новосибирской области изложить в следующей редакции:
« 2) общественно-деловая зона:
зона делового, общественного и коммерческого назначения; объекты социального и культурно-бытового назначения (ОД).
3. В статью 21 Виды, состав и кодовое обозначение территориальных зон, выделенных на карте градостроительного зонирования территории Яковского сельсовета Новосибирского района Новосибирской области в пункт 7 добавить зону Огороднических, садоводческих и дачных объединений (СХ-3).
4. В статьи 22, 23, 24 добавить пункт 4:
Приемка в эксплуатацию объектов капитального строительства осуществляется в соответствии с действующим законодательством.
Приемка в эксплуатацию отдельных категорий объектов, строительство которых осуществлялось за счет привлечения средств граждан, чьи права были нарушены в результате действий недобросовестных застройщиков, осуществляется по нормативам, действующим на момент утверждения первичной строительной документации.
5. В пункт 1 статьи 22 «Зона индивидуальной жилой застройки (Ж-1)» добавить в основные виды разрешенного использования следующие виды:
малозэтажная жилая застройка (индивидуальное жилищное строительство; размещение дачных домов и садовых домов);
магазины, торговые комплексы общей площадью до 3000 кв.м.,
размещение объектов капитального строительства, предназначенных для продажи товаров, торговая площадь которых составляет до 5000 кв.м.;
отдых (рекреация);
коммунальное обслуживание;
общественное использование объектов капитального строительства;
общее пользование территории.
6. Из пункта 1 статьи 22 «Зона индивидуальной жилой застройки (Ж-1)» исключить из вспомогательных видов разрешенного использования следующие виды:
площадки для выгула собак.
7. Из пункта 1 статьи 22 «Зона индивидуальной жилой застройки (Ж-1)» добавить во вспомогательные виды разрешенного использования следующие виды:
объекты религиозного назначения.
8. В статью 22 «Зона индивидуальной жилой застройки (Ж-1)» пункт 1 добавить в условно разрешенные виды использования следующие виды:
площадки для выгула собак.
9. П.п. 1 пункта 3 статьи 22 изложить в следующей редакции:
«1) предельный минимальный размер земельного участка для жилищного строительства — 0,06 га, для ведения личного подсобного хозяйства — 0,10 га, для других целей — 0,001 га, предельный максимальный размер земельного участка для жилищного строительства и для ведения

- личного подсобного хозяйства — 0,30 га; для огородничества — 0,15 га, для садоводства, дачного строительства — 0,12 га; для других целей — 5,0 га».
10. В пункт 1 статьи 23 «Зона малозэтажной и среднеэтажной жилой застройки (Ж-2)» добавить в основные виды разрешенного использования следующие виды:
малозэтажная жилая застройка (индивидуальное жилищное строительство; размещение дачных домов и садовых домов);
малозэтажная жилая застройка;
отдых (рекреация);
коммунальное обслуживание;
магазины, торговые комплексы общей площадью до 3000 кв.м.,
размещение объектов капитального строительства, предназначенных для продажи товаров, торговая площадь которых составляет до 5000 кв.м.;
общественное использование объектов капитального строительства;
общее пользование территории;
площадки для выгула собак.
11. П.п. 1 пункта 3 статьи 23 изложить в следующей редакции:
«1) предельный минимальный размер земельного участка для жилищного строительства и для ведения личного подсобного хозяйства — 0,10 га, для других целей — 0,001 га; предельный максимальный размер земельного участка для жилищного строительства и для ведения личного подсобного хозяйства — 0,30 га; для огородничества — 0,15 га, для садоводства, дачного строительства — 0,12 га; для других целей — 100,0 га».
12. В пункт 1 статьи 24 «Зона перспективной жилой застройки (Ж-3)» добавить в основные виды разрешенного использования следующие виды:
малозэтажная жилая застройка (индивидуальное жилищное строительство; размещение дачных домов и садовых домов);
малозэтажная жилая застройка;
магазины, торговые комплексы общей площадью до 3000 кв.м.,
размещение объектов капитального строительства, предназначенных для продажи товаров, торговая площадь которых составляет до 5000 кв.м.;
отдых (рекреация);
коммунальное обслуживание;
общественное использование объектов капитального строительства;
общее пользование территории.
13. П.п. 1 пункта 3 статьи 24 изложить в следующей редакции:
«1) предельный минимальный размер земельного участка для жилищного строительства и для ведения личного подсобного хозяйства — 0,10 га, для других целей — 0,001 га; предельный максимальный размер земельного участка для жилищного строительства и для ведения личного подсобного хозяйства — 0,30 га; для огородничества — 0,15 га, для садоводства, дачного строительства — 0,12 га; для других целей — 100,0 га».
14. Статью 25 «Зона жилой застройки сезонного проживания (Ж-4)» исключить.
15. Статью 26 изложить в следующей редакции:
«Статья 26. Зона делового, общественного и коммерческого назначения, объекты социального и культурно-бытового назначения (ОД)
1. Виды разрешенного использования земельных участков и объектов капитального строительства:
Основные виды разрешенного использования:
здания multifunctional использования от 1 до 5 этажей, с квартирами на верхних этажах и размещением на первых этажах объектов делового, культурного, обслуживающего назначения;
офисы, конторы различных организаций, фирм, компаний;
гостиницы, гостевые дома;
бани, сауны (банные комплексы);
рекламные агентства;
отделения банков;
ЗАГС;
поликлиники; консультационные медицинские центры; больницы, родильные дома, госпитали;
амбулатории; фельдшерско-акушерские пункты (ФАП);
пункты оказания первой медицинской помощи; травмпункты;
молочные кухни;
аптеки;
ветеринарные аптеки;
детские сады, иные объекты дошкольного воспитания;
школы начальные и средние;
компьютерные центры, интернет-кафе;
клубы, центры общения и досуговых занятий (для встреч, собраний, занятий детей и подростков, молодежи, взрослых) многоцелевого и специализированного назначения;
спортивные клубы, спортивные залы и площадки, спортивные комплексы;
размещение объектов капитального строительства, предназначенных для размещения в них музеев, выставочных залов, художественных галерей, домов культуры, библиотек, кинотеатров и кинозалов; устройство площадок для празднеств и гуляний; спортивных площадок;
скульптура и скульптурные композиции, фонтаны и другие объекты ландшафтного дизайна;
для обслуживания здания и размещения стоянки автомобильного транспорта;
размещение объектов капитального строительства, предназначенных для продажи товаров, торговая площадь которых составляет до 5000 кв.м.;
танцзалы, дискотеки;
бильярдные;
видеосалоны;
выставочные залы;
магазины, торговые комплексы;
открытые и закрытые мини-рынки до 1000 кв.м;
предприятия общественного питания (рестораны, столовые, кафе, кафетерии, блинные, закусочные, бары);
хлебопекарни и кондитерские цеха;

- приемные пункты прачечных и химчисток; прачечные самообслуживания;
пошивочные ателье; мастерские по ремонту обуви, часов; ремонтные мастерские бытовой техники; другие объекты бытового обслуживания;
парикмахерские;
салоны красоты; косметические салоны;
фирмы по предоставлению услуг сотовой и пейджинговой связи;
отделения связи; почтовые отделения, телефонные и телеграфные станции, междугородние переговорные пункты;
отделения, участковые пункты милиции;
пожарные части;
юридические учреждения: нотариальные и адвокатские конторы, юридические консультации;
центры по предоставлению полиграфических услуг (ксерокопии, размножение, ламинирование, брошюровка и пр.);
фотосалоны;
автономные источники теплоснабжения;
мини-ТЭЦ;
центральные тепловые пункты;
котельные;
автономные источники электроснабжения;
комплектные трансформаторные подстанции наружной установки;
трансформаторные подстанции, распределительные пункты;
трансформаторные подстанции;
опоры линий электропередач;
объекты газоснабжения;
насосные станции;
канализационные насосные станции;
очистные сооружения ливневой канализации;
контрольно-пропускные пункты;
сооружения связи;
автоматические телефонные станции;
автомобильные дороги и проезды общего пользования;
автомобильные дороги и проезды необщего пользования;
защитные дорожные сооружения;
элементы обустройства автомобильных дорог;
искусственные дорожные сооружения;
жилищно-эксплуатационные и аварийно-диспетчерские службы.

- Вспомогательные виды разрешенного использования:
открытое или встроенное место парковки легковых автомобилей на каждые 30 кв.м общей площади зданий общественного назначения;
стоянки для автомобилей надземные открытого и закрытого типов, подземные автостоянки, автостоянки с пандусами (рампами) и механизированные автостоянки, открытые площадки, предназначенные для стоянки автомобилей;
локальные очистные сооружения, в том числе для очистки поверхностного стока и дренажных вод;
коммунальные объекты и объекты инженерно-технического назначения, связанные с обслуживанием объектов, расположенных в данной территориальной зоне;
тротуары, пешеходные и велосипедные дорожки;
площадки детские, спортивные, хозяйственные, для отдыха;
площадки для мусорных контейнеров и габаритного мусора;
жилищно-эксплуатационные и аварийно-диспетчерские службы;
киоски, лоточная торговля, временные павильоны розничной торговли и обслуживания населения;
общественные туалеты;
объекты пожарной охраны;
зеленые насаждения;
объекты инженерных инфраструктур;
скульптура и скульптурные композиции, фонтаны и другие объекты ландшафтного дизайна.
- Условно разрешенные виды использования:
площадки для выгула собак;
объекты, связанные с отправлением культа;
автостоянки на отдельных земельных участках, подземные, надземные многоуровневые на отдельных участках;
антенны сотовой, радиорелейной и спутниковой связи.

2. Предельные размеры земельных участков и предельные параметры разрешенного строительства, реконструкции объектов капитального строительства:
1) предельный минимальный размер земельного участка — 0,0001 га, предельный максимальный размер земельного участка — 50 га;
2) минимальный отступ от границ земельного участка, за пределами которых запрещено строительство зданий, строений, сооружений, — 3 м. Минимальный отступ не устанавливается при условии согласования с землепользователем соседнего земельного участка и соблюдения технических регламентов;
3) максимальный процент застройки в границах земельного участка, определяемый как отношение суммарной площади земельного участка, которая может быть застроена, ко всей площади земельного участка, — 70% (без учета эксплуатируемой кровли подземных объектов).
3. В случае если земельный участок или объект капитального строительства находится в границах зоны с особыми условиями использования территорий, на них устанавливаются ограничения использования в соответствии с законодательством Российской Федерации».
16. Статью 27 «Зона размещения объектов социального и культурно-бытового назначения (ОД-2)» исключить.
17. В пункт 1 статьи 29 «Зона рекреационно-ландшафтных территорий (Р-2)» добавить в основные виды разрешенного использования следующий вид:
спортивные площадки, другие объекты и сооружения спортивного назначения.
18. В пункт 1 статьи 30 «Зона производственно-коммунальных объектов (П-1)» добавить в основные виды разрешенного использования следующие виды:
для строительства цеха по производству мебели;
мебельное производство.
19. В пункт 1 статьи 33 «Зона автомобильного и железно-

- дорожного транспорта (ИТ-1)» добавить в основные виды разрешенного использования следующие виды:
придорожный сервис; для обслуживания здания и размещения стоянки автомобильного транспорта.
20. В пункт 1 статьи 33 «Зона автомобильного и железнодорожного транспорта (ИТ-1)» добавить во вспомогательные виды разрешенного использования следующий вид:
кафе, закусочные, бары.
21. В пункт 1 статьи 38 «Зона кладбищ и крематориев (С-1)» добавить в основные виды разрешенного использования следующий вид:
ритуальная деятельность.
22. В пункт 1 статьи 39 «Зона объектов санитарно-технического назначения (С-2)» добавить в основные виды разрешенного использования следующий вид:
завод сжигания биологических отходов;
поля фильтрации;
утилизация биологических отходов.
23. Статью 42 изложить в следующей редакции:
«Статья 42. Зона сельскохозяйственного использования (СХ-2)
1. Виды разрешенного использования земельных участков и объектов капитального строительства:
Основные виды разрешенного использования:
сельскохозяйственные предприятия;
сельскохозяйственное использование;
предприятия по переработке зерновых культур;
предприятия по переработке овощей, фруктов, грибов и ягод;
предприятия по производству пищевых продуктов;
предприятие по производству овощных консервов;
предприятие по производству мясных продуктов и консервов;
предприятие по производству молочных продуктов и консервов;
хлебопекарни и кондитерские цеха;
элеваторы;
мукомольное и крупяное производство;
комбикормовое производство;
другие предприятия агропромышленного комплекса;
предприятие по производству и продаже семян овощей, фруктов, грибов, ягод и рассады этих культур;
плодопитомники и питомники саженцев деревьев;
выращивание, сбор и реализация лекарственных трав и растений;
теплицы;
оранжереи;
для дачного строительства;
для ведения дачного хозяйства;
для садоводства;
для огородничества;
жилые дома на дачных земельных участках;
жилые строения на дачных земельных участках;
жилые дома на садовых земельных участках;
жилые строения на садовых земельных участках;
размещение дачных домов и садовых домов;
территория дачных (садоводческих, огороднических) некоммерческих объединений граждан;
территория общего пользования дачных (садоводческих, огороднических) некоммерческих объединений граждан;
ведение сельского хозяйства;
ведения сельскохозяйственного производства;
ведение животноводства;
ведение личного подсобного хозяйства;
ведения крестьянско-фермерского хозяйства;
свиноводческие комплексы и фермы;
для обслуживания свинофермы (выгула животных, складирования кормов и отходов производства, подъезда к свинарунику);
для обслуживания зданий сельскохозяйственного назначения, в том числе свинарники, коровники, валовни, овощехранилища, картофелехранилища, пасеки, ангары и др.;
- для размещения зданий: свинарники, валовни, картофелехранилище;
размещение зданий, сооружений, используемых для сельскохозяйственного производства;
птицефабрики;
фермы крупного рогатого скота (всех специализаций);
фермы коневодческие, овцеводческие, птицеводческие, кролиководческие фермы,
звероводческие (норки, лисы и др.);
конезаводы;
конноспортивные базы, клубы;
ипподромы;
базы крестьянских (фермерских) хозяйств;
тепличные и парниковые хозяйства;
для обслуживания здания зернотока.

- Вспомогательные виды разрешенного использования:
инженерные коммуникации и транспортные сооружения;
внутрихозяйственные дороги, коммуникации;
автомобильные дороги и проезды общего пользования;
автомобильные дороги и проезды необщего пользования;
защитные дорожные сооружения;
элементы обустройства автомобильных дорог;
искусственные дорожные сооружения;
различные виды ограждений, в том числе заборы и шумовые экраны;
здания, строения и другие сооружения, необходимые для функционирования сельского хозяйства;
временные сооружения мелкорозничной торговли;
цеха по приготовлению кормов, включая использование пищевых отходов;
склады, овощехранилища;
зернохранилища; мельницы;
хранилища навоза и помета;
стоянки надземные открытого и закрытого типов для сельскохозяйственной техники и другой специальной техники;
открытые площадки, предназначенные для стоянки автомобилей;
инженерные, транспортные и иные вспомогательные сооружения и устройства для нужд сельского хозяйства;
автономные источники теплоснабжения;
мини-ТЭЦ;

котельные; объекты газоснабжения; автономные источники электроснабжения; комплектные трансформаторные подстанции наружной установки; трансформаторные подстанции, распределительные пункты; опоры линий электропередач; насосные станции; канализационные насосные станции; локальные очистные сооружения, в том числе для очистки поверхностного стока и дренажных вод; контрольно-пропускные пункты; сооружения связи; коммунальные объекты и объекты инженерно-технического назначения, связанные с обслуживанием объектов, расположенных в данной территориальной зоне.

Условно разрешенные виды использования: жилые дома для персонала, работающего на сельхозпредприятиях; жилые дома для персонала, обслуживающего предприятия, находящиеся в данной территориальной зоне; для индивидуального жилищного строительства; для обслуживания индивидуального жилого дома; двухквартирные жилые дома, многоквартирные жилые дома (секционного, галерейного, коридорного и других типов); блокированные жилые дома; малоэтажные жилые дома не выше 3 этажей; детские сады, иные объекты дошкольного воспитания; магазины, торговые комплексы, открытые мини-рынки до 600 кв.м; предприятия общественного питания (кафе, кафетерии, рестораны, закусочные, блинные, пирожковые, бары); карьеры; другие склады; стоянки транспортных средств (терминалы); почтовые отделения, телефон, телеграф.

2. Предельные размеры земельных участков и предельные параметры разрешенного строительства, реконструкции объектов капитального строительства: 1) предельный минимальный размер земельного участка для огородничества, садоводства, дачного строительства – 0,06 га, для других целей – 0,0001 га; предельный максимальный размер земельного участка для огородничества – 0,15 га, для садоводства, дачного строительства – 0,12 га; для других целей – 300,0 га; 2) минимальный отступ от границ земельного участка,

за пределами которых запрещено строительство зданий, строений, сооружений, – 3 м. До хозяйственных построек и сооружений на садовых и огородных земельных участках минимальный отступ от границ соседних земельных участков, за пределами которых запрещено строительство, – 1 м. Минимальный отступ не устанавливается в случае согласования с соседним землепользователем и блокировки хозяйственных построек и сооружений на соседних земельных участках (при условии соблюдения технических регламентов); 3) предельное количество надземных этажей зданий, строений, сооружений – 3 этажа; 4) максимальный процент застройки в границах садового и огородного земельного участка, определяемый как отношение суммарной площади земельного участка, которая может быть застроена, ко всей площади земельного участка, – 50%. 3. В случае если земельный участок или объект капитального строительства находится в границах зоны с особыми условиями использования территорий, на них устанавливаются ограничения использования в соответствии с законодательством Российской Федерации.

24. Раздел 2 Градостроительные регламенты глава 8 дополнить статьей 42.1.: «Статья 42.1. Зона Огороднических, садоводческих и дачных объединений (СХ-З):

1. Виды разрешенного использования земельных участков и объектов капитального строительства: Основные виды разрешенного использования: для огородничества; для ведения садоводства; для ведения дачного хозяйства; для дачного строительства; жилые дома и жилые строения на дачных земельных участках; жилые дома и жилые строения на садовых земельных участках; территория дачных (садоводческих, огороднических) некоммерческих объединений граждан; территория общего пользования дачных (садоводческих, огороднических) некоммерческих объединений граждан; открытые площадки для стоянки транспортных средств; магазины товаров первой необходимости общей площадью не более 100 кв. м; временные объекты торговли; общее пользование территории; скверы, бульвары, зеленые насаждения;

детские площадки, площадки для отдыха и занятий физкультурой с элементами озеленения; спортивные площадки, другие объекты и сооружения спортивного назначения; коммунальное обслуживание; автономные источники теплоснабжения; мини-ТЭЦ; котельные; автономные источники электроснабжения; комплектные трансформаторные подстанции наружной установки; трансформаторные подстанции, распределительные пункты; опоры линий электропередач; объекты газоснабжения; насосные станции; очистные сооружения ливневой канализации; контрольно-пропускные пункты; автоматические телефонные станции; автомобильные дороги и проезды общего пользования; автомобильные дороги и проезды необщего пользования; защитные дорожные сооружения; элементы обустройства автомобильных дорог; искусственные дорожные сооружения; жилищно-эксплуатационные и аварийно-диспетчерские службы.

Вспомогательные виды разрешенного использования: пруды, обводненные карьеры; зеленые насаждения; объекты пожарной охраны (гидранты, резервуары, противопожарные водоемы); тротуары; пешеходные и велосипедные дорожки; площадки для сбора мусора; площадки для выгула собак; общественные резервуары для хранения воды; хозяйственные строения и сооружения; хозяйственные площадки; коммунальные объекты; антенны сотовой, радиорелейной, спутниковой связи; канализационные насосные станции; локальные очистные сооружения, в том числе для очистки поверхностного стока и дренажных вод; коммунальные объекты и объекты инженерно-технического назначения, связанные с обслуживанием объектов, расположенных в данной территориальной зоне.

Условно разрешенные виды использования: Не установлены.

2. Планировочные и нормативные требования к размеще-

нию: – отступ от красной линии до линии регулирования застройки при новом строительстве составляет не менее 5 метров; – минимальное расстояние от границ соседнего участка до основного строения – не менее 4 метров для зданий I – II степеней огнестойкости, не менее 7,5 м для зданий IV – V степеней огнестойкости; – допускается строительство гаража для легковой автомашины, выходящего на красную линию; – допускается строительство гаража для легковой автомашины, выходящего на границу с соседним участком, высотой не более 3-х метров; – хозяйственные и прочие строения, открытые стоянки, отдельно стоящие гаражи размещать в соответствии с санитарными правилами и нормами, противопожарными требованиями, в зависимости от степени огнестойкости; ограждения земельных участков должны быть не выше 1,8 метра, вид ограждения и его высота должны быть единообразными, как минимум, на протяжении одного квартала с обеих сторон улицы. 3. Предельные размеры земельных участков и предельные параметры разрешенного строительства, реконструкции объектов капитального строительства: 1) предельный минимальный размер земельного участка для огородничества, садоводства, дачного строительства – 0,06 га, для других целей – 0,001 га, предельный максимальный размер земельного участка для огородничества – 0,15 га, для садоводства, дачного строительства – 0,12 га; для других целей – 100,0 га; 2) минимальный отступ от границ земельного участка, за пределами которых запрещено строительство зданий, строений, сооружений, – 3 м. Минимальный отступ не устанавливается при условии согласования с правообладателем смежного земельного участка с соблюдением технических регламентов; 3) предельное количество надземных этажей зданий, строений, сооружений – 2 этажа. 4) максимальный процент застройки в границах земельного участка, определяемый как отношение суммарной площади земельного участка, которая может быть застроена, ко всей площади земельного участка – 70% (без учета эксплуатируемой кровли подземных объектов).

25. В разделе 3 Карта Градостроительного зонирования в статье 45 Карта градостроительного зонирования: Карта градостроительного зонирования (зоны отображены с учетом внесенных изменений в настоящие Правила).

АДМИНИСТРАЦИЯ МИЧУРИНСКОГО СЕЛЬСОВЕТА
НОВОСИБИРСКОГО РАЙОНА
НОВОСИБИРСКОЙ ОБЛАСТИ

ПОСТАНОВЛЕНИЕ

07.12.2015 № 552

п. Мичуринский

«Об утверждении размера платы за услуги по сбору и вывозу твердых бытовых отходов на 2016 год»

В соответствии с жилищным кодексом Российской Федерации ,Федеральным Законом от 31.12.2004г. № 210 РФ (редакция от 04.10.2014г.) «Об основах регулирования тарифов организаций коммунального комплекса», Федеральным законом от 06.10.2013г. № 131-ФЗ «Об общих принципах организации самоуправления Российской Федерации», администрации Мичуринского сельсовета Новосибирского района Новосибирской области

ПОСТАНОВЛЯЕТ:

1. Утвердить с 01.01.2016 г. по 31.12.2016 г.

1.1 Размер платы за сбор и вывоз твердых бытовых отходов для бюджетных организаций и прочих потребителей 597,00 руб./м3, без учета НДС.

1.2 Размер платы за сбор и вывоз твердых бытовых отходов с 1 человека 74,62 руб. без учета НДС

1.3 Размер платы за откачку и вывоз жидких бытовых отходов (ассенизаторская ёмкость)для бюджетных организаций и прочих потребителей 35,05 руб./м3 без учета НДС

2. Постановление вступает в силу с 01.01.2016 года.

3. Опубликовать настоящее постановление в газете «Приобская правда» и обнародовать путём размещения на официальном сайте Администрации <https://www.michurinsk.nsk.ru> и МУП «Дирекция заказчика жилищно-коммунального хозяйства п.Мичуринский» <https://www.murdkh.ru> в сети Интернет.

4. Контроль за исполнением постановления оставляю за собой.

И.о.главы Мичуринского сельсовета
Н.А.Кривошапкина

АДМИНИСТРАЦИЯ МИЧУРИНСКОГО СЕЛЬСОВЕТА
НОВОСИБИРСКОГО РАЙОНА
НОВОСИБИРСКОЙ ОБЛАСТИ

ПОСТАНОВЛЕНИЕ

07.12.2015 № 551

п. Мичуринский

«Об установлении размера платы за санитарное содержание, эксплуатацию и текущий ремонт жилого фонда»

В соответствии с Федеральным Законом от 06.10.2003 г. №131-ФЗ «Об общих принципах организации местного самоуправления Российской Федерации», ст. 156 ч.3 и ст. 158 ч.4 Жилищного Кодекса Российской Федерации, постановлениями Правительства РФ от 13.08.2006 года № 491 «Об утверждении правил содержания общего имущества в многоквартирном доме и правил изменения размера платы за содержание и ремонт жилого помещения в случае оказания услуг и выполнения работ по управлению, содержанию и ремонту общего имущества в многоквартирном доме ненадлежащего качества и (или) с перерывами, превышающими установленную продолжительность» и от 03.04.2013 № 290 «О минимальном перечне услуг и работ, необходимых для обеспечения надлежащего содержания общего имущества в многоквартирном доме, и порядке их оказания и выполнения», ст. 29 Устава Мичуринского сельсовета Новосибирского района Новосибирской области администрация Мичуринского сельсовета Новосибирского района Новосибирской области,

ПОСТАНОВЛЯЕТ:

1. Установить на 2016 год ежемесячную плату за содержание жилого помещения, эксплуатацию и текущий ремонт в многоквартирных домах, находящихся на территории Мичуринского сельсовета Новосибирского района Новосибирской области для нанимателей жилых помещений по договорам социального найма и договорам найма жилых помещений государственного или муниципального жилищного фонда, для собственников помещений в многоквартирном доме которые на общем собрании не приняли решение о выборе способа управления многоквартирным домом и собственники помещений в многоквартирном доме которые не приняли решение об установлении размера платы за содержание, эксплуатацию и текущий ремонт жилого помещения (приложение №1, приложение №2) в размере 47,44 руб. за 1 кв. м. (без учета НДС) в том числе:

- санитарное содержание жилого фонда - 12,74 руб. за 1 кв.м.;

- эксплуатация жилого фонда - 15,45 руб. за 1 кв.м.;

- сбор и вывоз твердых бытовых отходов – 4,15 руб. за 1 кв.м.;

-откачка и вывоз жидких бытовых отходов (ассенизация канализационных ёмкостей) – 12,60 руб. за 1 кв.м.

- текущий ремонт жилого фонда - 2,50 за 1 кв.м.;

2. Наниматели жилых помещений по договору социального найма и договору найма жилого помещения государственного или муниципального жилищного фонда в многоквартирных домах вносят плату за санитарное содержание, эксплуатацию и ремонт жилого помещения этого жилого помещения организациям жилищно-коммунального комплекса в порядке, установленном ст. 155 Жилищного кодекса РФ.

3. Опубликовать настоящее постановление в газете «Приобская правда» и обнародовать путём размещения на официальном сайте Администрации <https://www.michurinsk.nsk.ru> и МУП «Дирекция заказчика жилищно-коммунального хозяйства п.Мичуринский» <https://www.murdkh.ru> в сети Интернет.

4. Контроль за исполнением постановления оставляю за собой.

Приложение № 1 «Размер платы за содержание, эксплуатацию и ремонт жилого помещения в расчёте на 1 кв.м. общей площади жилых помещений в месяц для нанимателей жилых помещений по договорам социального найма жилых помещений муниципального государственного жилищного фонда и для собственников жилых помещений, которые не приняли решение о выборе способа управления многоквартирным домом и (или) если принятое решение о выборе способа управления этим домом не было реализовано на территории Мичуринского сельсовета Новосибирского района Новосибирской области на 2016 год.»

Приложение № 2 Перечень « Обязательных работ и услуг по санитарному содержанию, эксплуатации и текущему ремонту общего имущества многоквартирных жилых домов п. Мичуринский Новосибирского района Новосибирской области с 01.01.2016 г.

И.о. главы администрации Мичуринского сельсовета Н.А.Кривошапкина

Приложение № 1
к постановлению от 07.12.2015г.
№ 551

РАЗМЕР

платы за содержание, эксплуатацию и ремонт жилого помещения в расчёте на 1 кв.м. общей площади жилых помещений в месяц для нанимателей жилых помещений по договорам социального найма жилых помещений муниципального государственного жилищного фонда и для собственников жилых помещений, которые не приняли решение о выборе способа управления многоквартирным домом и (или) если принятое решение о выборе способа управления этим домом не было реализовано на территории Мичуринского сельсовета Новосибирского района Новосибирской области на 2016 год

№ п/п	Категория жилищного фонда	Ед.изм.	Тариф
1.	Жилищный фонд с центральным отоплением, холодным водоснабжением, с вывозом жидких и твердых бытовых отходов	руб./м2	47,44
2.	Жилищный фонд с центральным отоплением, холодным и горячим водоснабжением, с вывозом жидких и твердых бытовых отходов	руб./м2	47,44
3.	Жилищный фонд с центральным отоплением, холодным и горячим водоснабжением, с водоотведение, вывозом твердых бытовых отходов	руб./м2	34,84
4.	Жилищный фонд с центральным отоплением, холодным водоснабжением, водоотведение, вывозом твердых бытовых отходов	руб./м2	34,84
5.	Жилищный фонд с автономным отоплением, с централизованным холодным водоснабжением, или водоснабжением с колонок, вывозом твердых бытовых отходов	руб./м2	22,10

ПЕРЕЧЕНЬ Обязательных работ и услуг по санитарному содержанию, эксплуатации и текущему ремонту общего имущества многоквартирных жилых домов п. Мичуринский Новосибирского района Новосибирской области с 01.01.2016 г. по

№ п/п	Наименование оказываемых услуг	Периодичность выполняемых услуг	Тариф за услуги на 1м2 общей площади жилья (без НДС) руб./месяц	Перечень профес-сий
1	Санитарное содержание мест общего пользования (подъезды) в т.ч.		6,00	Уборщик производ-ственных и служебных помещений
	влажное подметание лестничных площадок и маршей	5 раз в неделю		
	мытьё лестничных площадок и маршей	1 раз в неделю		
	мытьё окон	2 раза в год		
	обметание пыли с потолков	2 раза в год		
	комплекс работ по уборке подъездов (влажная протирка подоконников, оконных ограждений, отопительных приборов, чердачных лестниц, перил)	2 раза в год		
	комплекс работ по уборке подъездов (влажная протирка стен, дверей, шкафов для электрощитков и слаботочных устройств)	2 раза в год		
1.1	Санитарное содержание придомовой территории в т.ч.уборка в холодный период	1 раз в сутки	6,00	дворник
	Подметание свежевывавшего снега, подметание придомовой территории в дни без снегопада	1 раз в сутки		
	Посыпка территории песком или смесью песка с хлоридом	по мере необходимости		
	очистка территории от наледи и льда	по мере необходимости		
	очистка урн от мусора	1 раз в сутки		
	уборка в тёплый период	1 раз в сутки		
	подметание придомовой территории в дни без осадков и в дни с осадками	1 раз в сутки		
	по мере необходимости очистка урн от мусора	1 раз в сутки		
2	Подготовка помещений к отопительному сезону в т.ч.	Осенний период	0,20	рабочий
	закрытие слуховых окон, люков и выходов на чердак			
	закрытие входов и подвальных помещений			
3	Содержание подвалов, чердаков, кровель многоквартирных домов	В течении зимнего периода	0,54	рабочий
	Уборка, удаление с крыш снега и наледи, удаление сосулек			
	Всего по санитарному содержанию жилого фонда		12,74	
4	Текущий ремонт жилого фонда в т.ч.		2,50	Столяр-плотник
	ремонт и укрепление входных дверей подъездов и вспомогательных помещений	по мере необходимости		
	ремонт оконных переплётов лестничных клеток, замена разбитых стёкол	по мере необходимости		
	установка пружин на входные двери подъездов	по мере необходимости		
	частичный ремонт просевших отмосток жилых домов	по мере необходимости		
	частичный ремонт кровли	по мере необходимости		
	восстановление отделки стен, потолков отдельными участками в подъезде	по мере необходимости		
	Всего по текущему ремонту жилого фонда		2,50	
5	Эксплуатация и техническое обслуживание жилого фонда в т.ч.		15,45	Слесарь-сантехник, электромантер, газосварщик
	Устранение незначительных неисправностей в системе водопровода и канализации (смена прокладок в водопроводных кранах и смесителях, уплотнение сгонов, регулировка смыльных бачков, устранение течи в трубопроводах и арматуре, промывка канализационных лежаков в подвале, проверка исправности канализационных вытяжек)	по мере необходимости		
	техническое обслуживание системы холодного, горячего водоснабжения и канализации	круглогодично		
	Устранение незначительных неисправностей в системе центрального отопления и горячего водоснабжения (регулировка трехходных кранов, набивка сальников, мелкий ремонт теплоизоляции, устранение течи в трубопроводах и арматуре, наладка и регулировка системы отогления с ликвидацией не прогрева, промывка отдельных приборов в квартирах)	по мере необходимости		
	техническое обслуживание системы отопления	круглогодично		
	Промывка и испытание на прочность и плотность системы отопления	1 раз в год		
	Устранение незначительных неисправностей электротехнических устройств (смена перегоревших электролапочек в помещении общего пользования, мелкий ремонт электропроводки, неисправности аппаратов защиты питающих линий квартир, вводно-распределительных устройств, подтяжку контактных соединений и проверку надежности заземляющих контактов и соединений)	по мере необходимости		
	техническое обслуживание электроснабжения	круглогодично		
	Устранение неисправностей аварийного порядка в системах холодного и горячего водоснабжения, канализации, центрального отопления и электроснабжения	по мере необходимости		
	Устранение неисправности вентиляционных каналов и шахт, устранение засоров вентиляционных каналов	по мере необходимости		
	Всего по эксплуатации и техническому обслуживанию жилого фонда		15,45	
6	Сбор и вывоз твердых бытовых отходов в т. ч.		4,15	Водитель, рабочий
	сбор и вывоз твёрдых бытовых отходов в осенне-зимний период	5 раз в неделю		
	сбор и вывоз твердых бытовых отходов в весенне-летний	5 раз в неделю		
7	Сбор и вывоз жидких бытовых отходов в т. ч.		12,60	водитель
	сбор и вывоз жидких бытовых отходов в осенне-зимний период	5 раз в неделю		
	сбор и вывоз жидких бытовых отходов в весенне-летний	5 раз в неделю		
	ИТОГО		47,44	

АДМИНИСТРАЦИЯ ПЛОТНИКОВСКОГО СЕЛЬСОВЕТА НОВОСИБИРСКОГО РАЙОНА НОВОСИБИРСКОЙ ОБЛАСТИ ПОСТАНОВЛЕНИЕ

От _____ г. с. Плотниково № _____

Об утверждении тарифов на вывоз жидких бытовых отходов на 2016г; Об утверждении тарифов на вывоз твердых бытовых отходов на 2016г; Об утверждении платы за пользование (плата за найм) жилым помещением на 2016г.

Руководствуясь Федеральным законом от 30.12.2004 г. № 210-ФЗ «Об основах регулирования тарифов организаций коммунального комплекса», постановлением Правительства РФ от 10.02.1997 г. № 155 «Об утверждении правил предоставления услуг по вывозу твердых и жидких бытовых отходов», ЖК РФ ст.156, ст.167, а так же рассмотрев предложенные расчеты ПОСТАНОВЛЯЮ:

1. Установить с 01.01.2016г. по 31.12.2016г.:

- тариф на вывоз жидких бытовых отходов для МУП ДЕЗ ЖКХ «Плотниковское» - 115,39 руб. за 1м³ (НДС не предусмотрен);
- тариф на сбор и вывоз твердых бытовых отходов для МУП ДЕЗ ЖКХ «Плотниковское» - 248, 40 руб. за 1м³ (НДС не предусмотрен);

2. Установить с 01.01.2016г. по 31.12.2016г. для нанимателей жилых помещений по договорам социального найма и договорам найма жилых помещений государственного или муниципального жилищного фонда на территории Плотниковского сельсовета Новосибирского района Новосибирской области:

- размер платы за пользование жилым помещением (плата за найм) оставить без изменений, а именно – 2,25 руб./м² (НДС не предусмотрен);

3. Настоящее постановление опубликовать в газете «Приобская правда», обнародовать на официальном сайте <http://плотниково.рф/>.


4. Контроль за исполнением настоящего постановления оставляю за собой.

Приложение 5 к Проекту о внесении изменений в Генеральный план
Плотниковского сельского совета (Новосибирский район Новосибирская область)

СХЕМА РЕЗУЛЬТАТОВ АНАЛИЗА КОМПЛЕКСНОГО РАЗВИТИЯ ТЕРРИТОРИИ И РАЗМЕЩЕНИЯ ОБЪЕКТОВ ИНЖЕНЕРНОЙ ИНФРАСТРУКТУРЫ ПЛОТНИКОВСКОГО СЕЛЬСКОГО СОВЕТА

Новосибирский район Новосибирской области
M1:5000


Фрагмент: село Плотниково

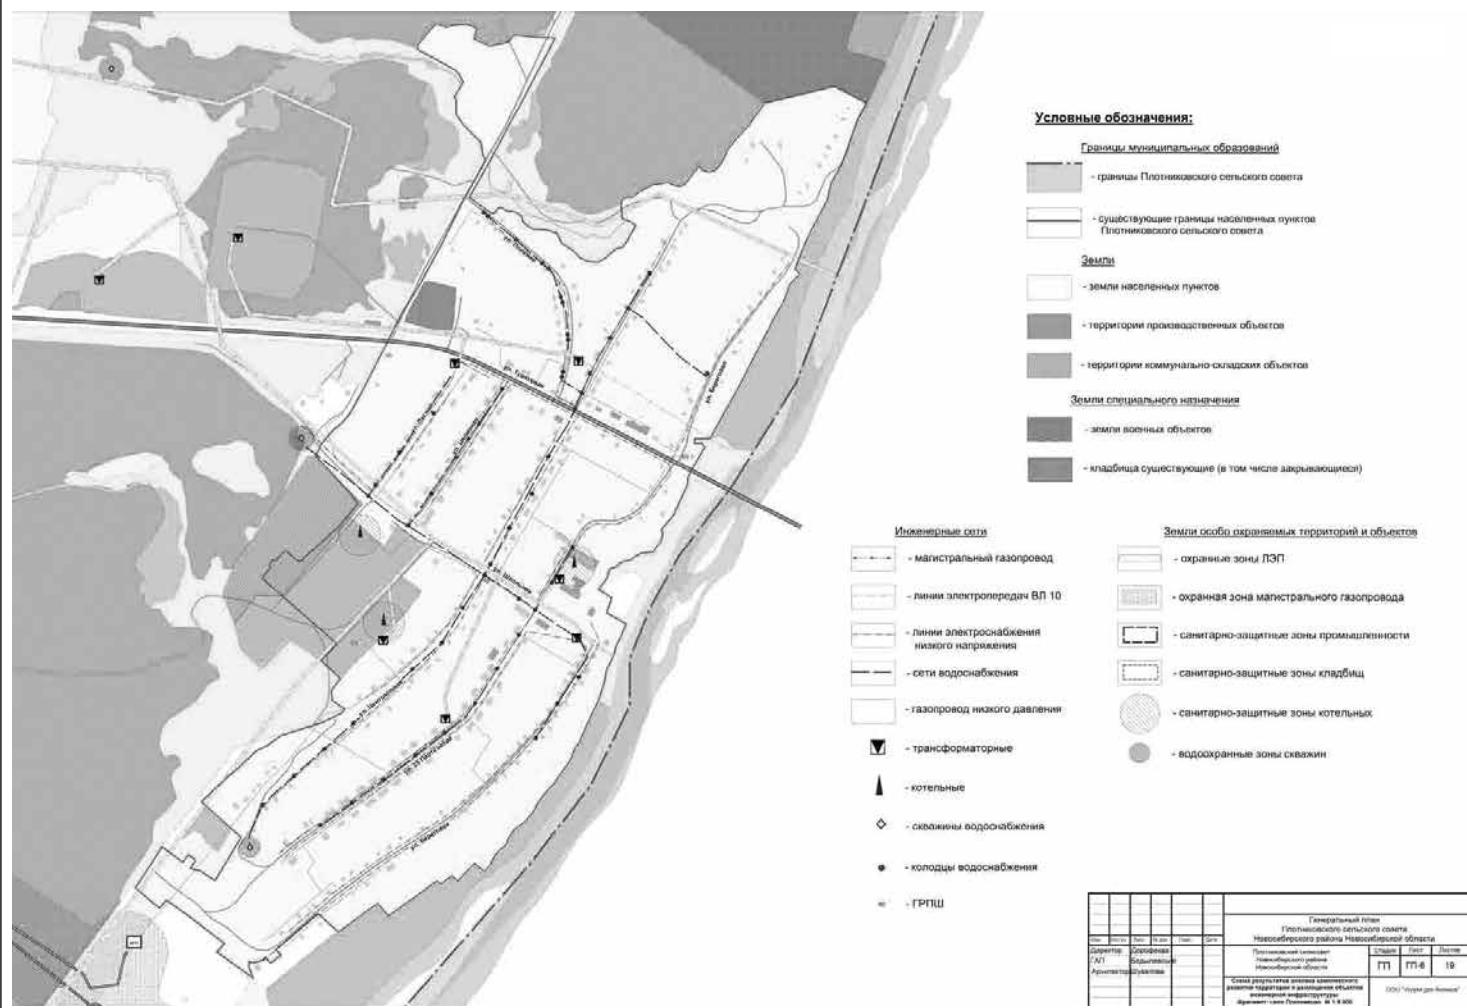


Приложение 6 к Проекту о внесении изменений в Генеральный план
Плотниковского сельского совета (Новосибирский район Новосибирская область)

СХЕМА РЕЗУЛЬТАТОВ АНАЛИЗА КОМПЛЕКСНОГО РАЗВИТИЯ ТЕРРИТОРИИ И РАЗМЕЩЕНИЯ ОБЪЕКТОВ ТРАНСПОРТНОЙ ИНФРАСТРУКТУРЫ ПЛОТНИКОВСКОГО СЕЛЬСКОГО СОВЕТА


Новосибирский район Новосибирской области
М1:20000

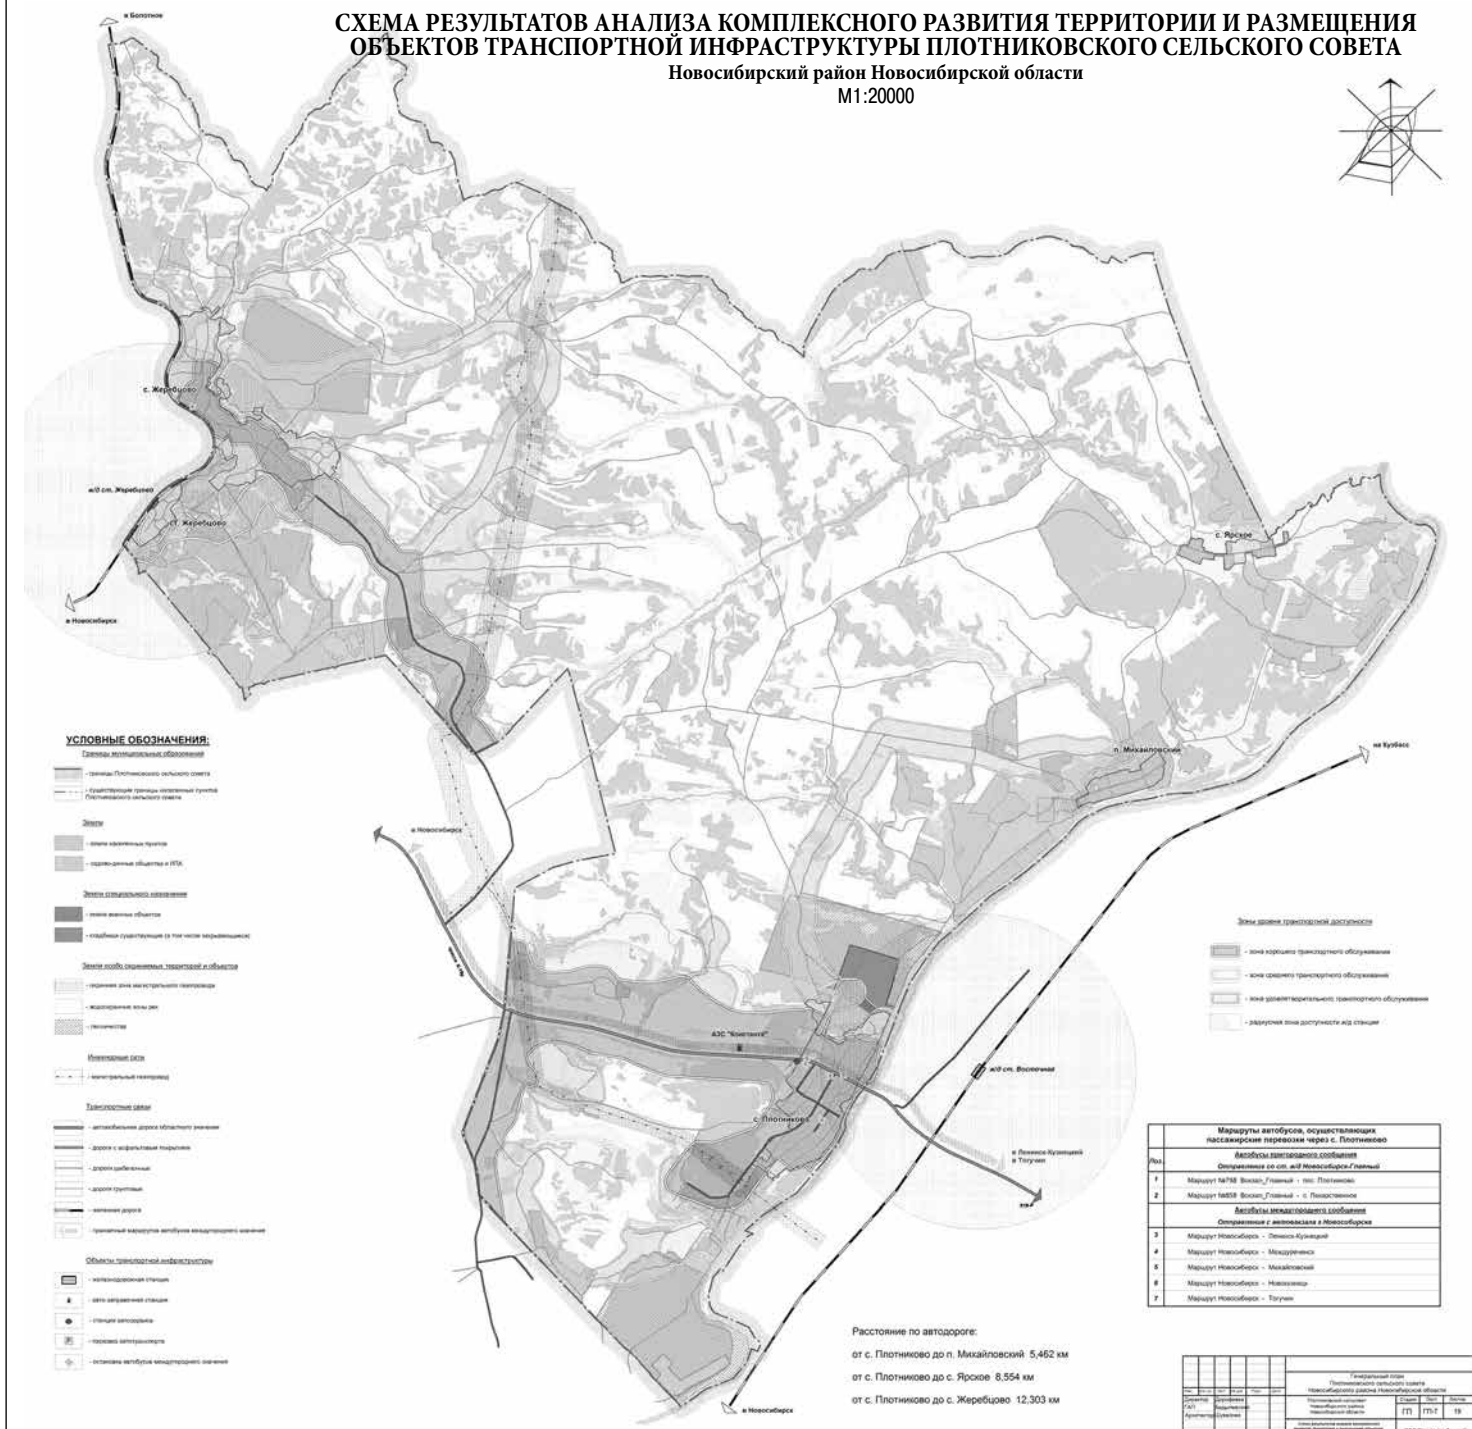

**СХЕМА ГРАНИЦ ТЕРРИТОРИИ ПЛОТНИКОВСКОГО СЕЛЬСКОГО
СОВЕТА, ПОДВЕРЖЕННЫХ РИСКУ ВОЗНИКНОВЕНИЯ
ЧЕРЕЗВЫЧАЙНЫХ СИТУАЦИЙ ПРИРОДНОГО И ТЕХНОГЕННОГО
ХАРАКТЕРА И ВОЗДЕЙСТВИЯ ИХ ПОСЛЕДСТВИЙ**
Новосибирский район Новосибирской области
М 1:20000

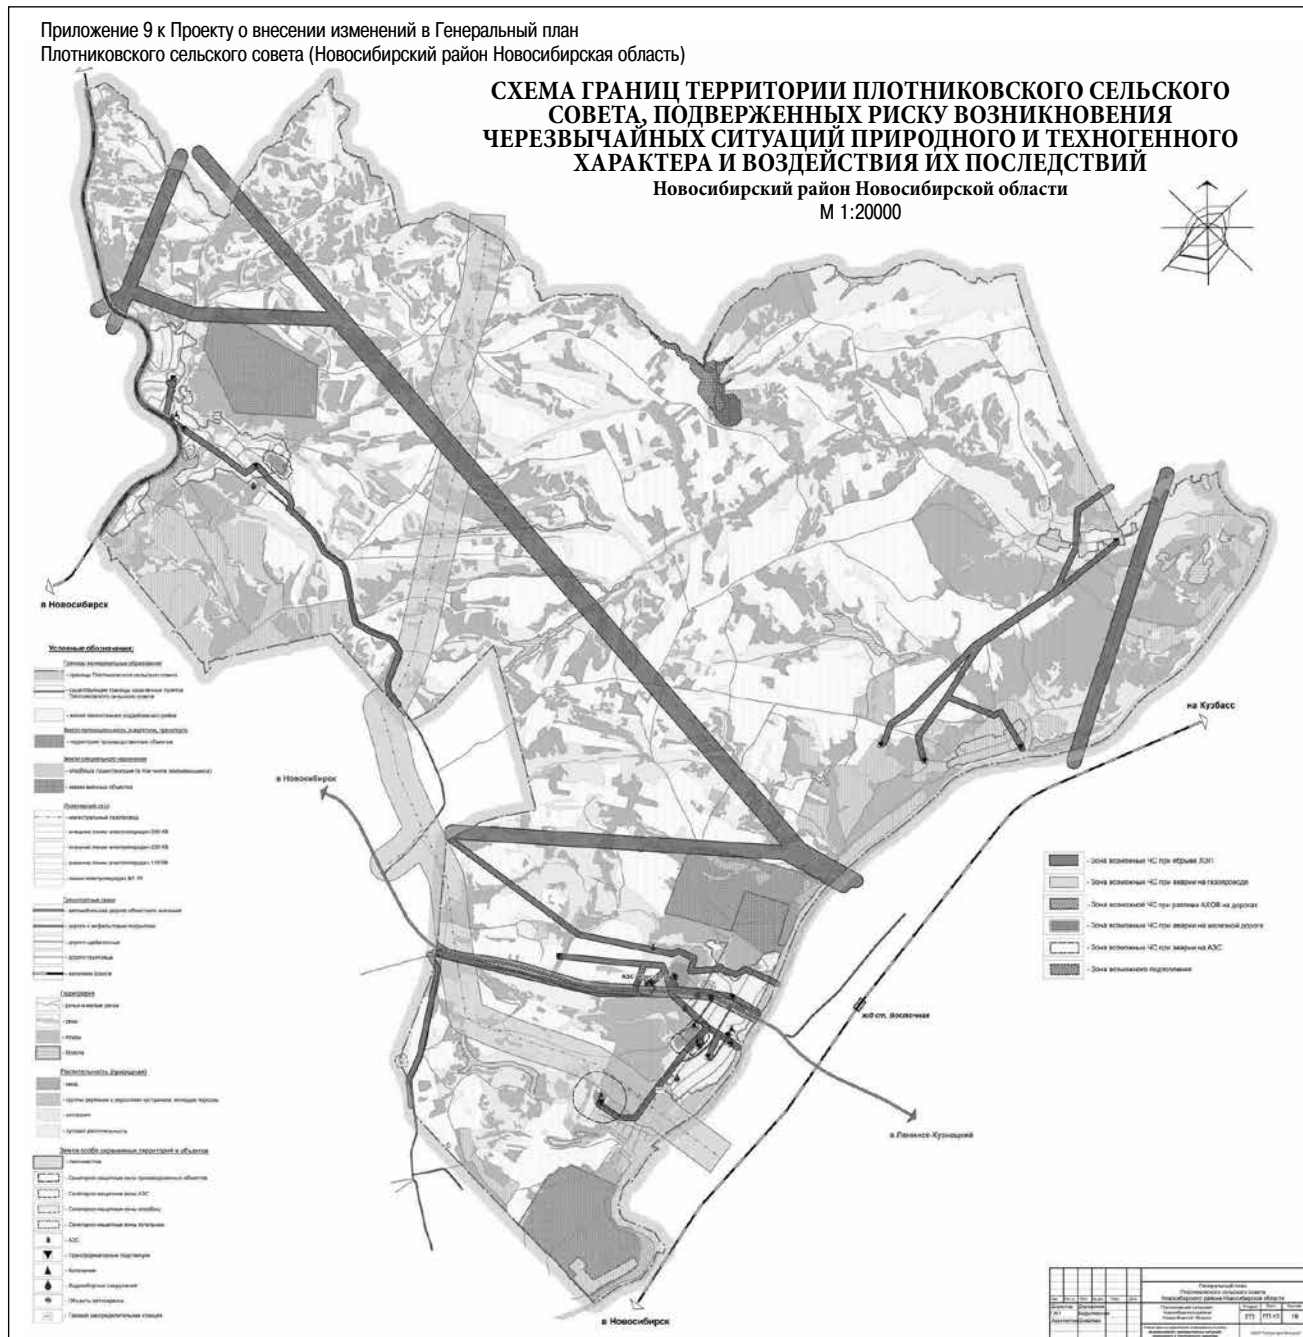


**СХЕМА КОМПЛЕКСНОЙ ГРАДОСТРОИТЕЛЬНОЙ ОЦЕНКИ
ТЕРРИТОРИИ ПЛОТНИКОВСКОГО СЕЛЬСКОГО СОВЕТА**
Новосибирский район Новосибирской области
М 1:20000

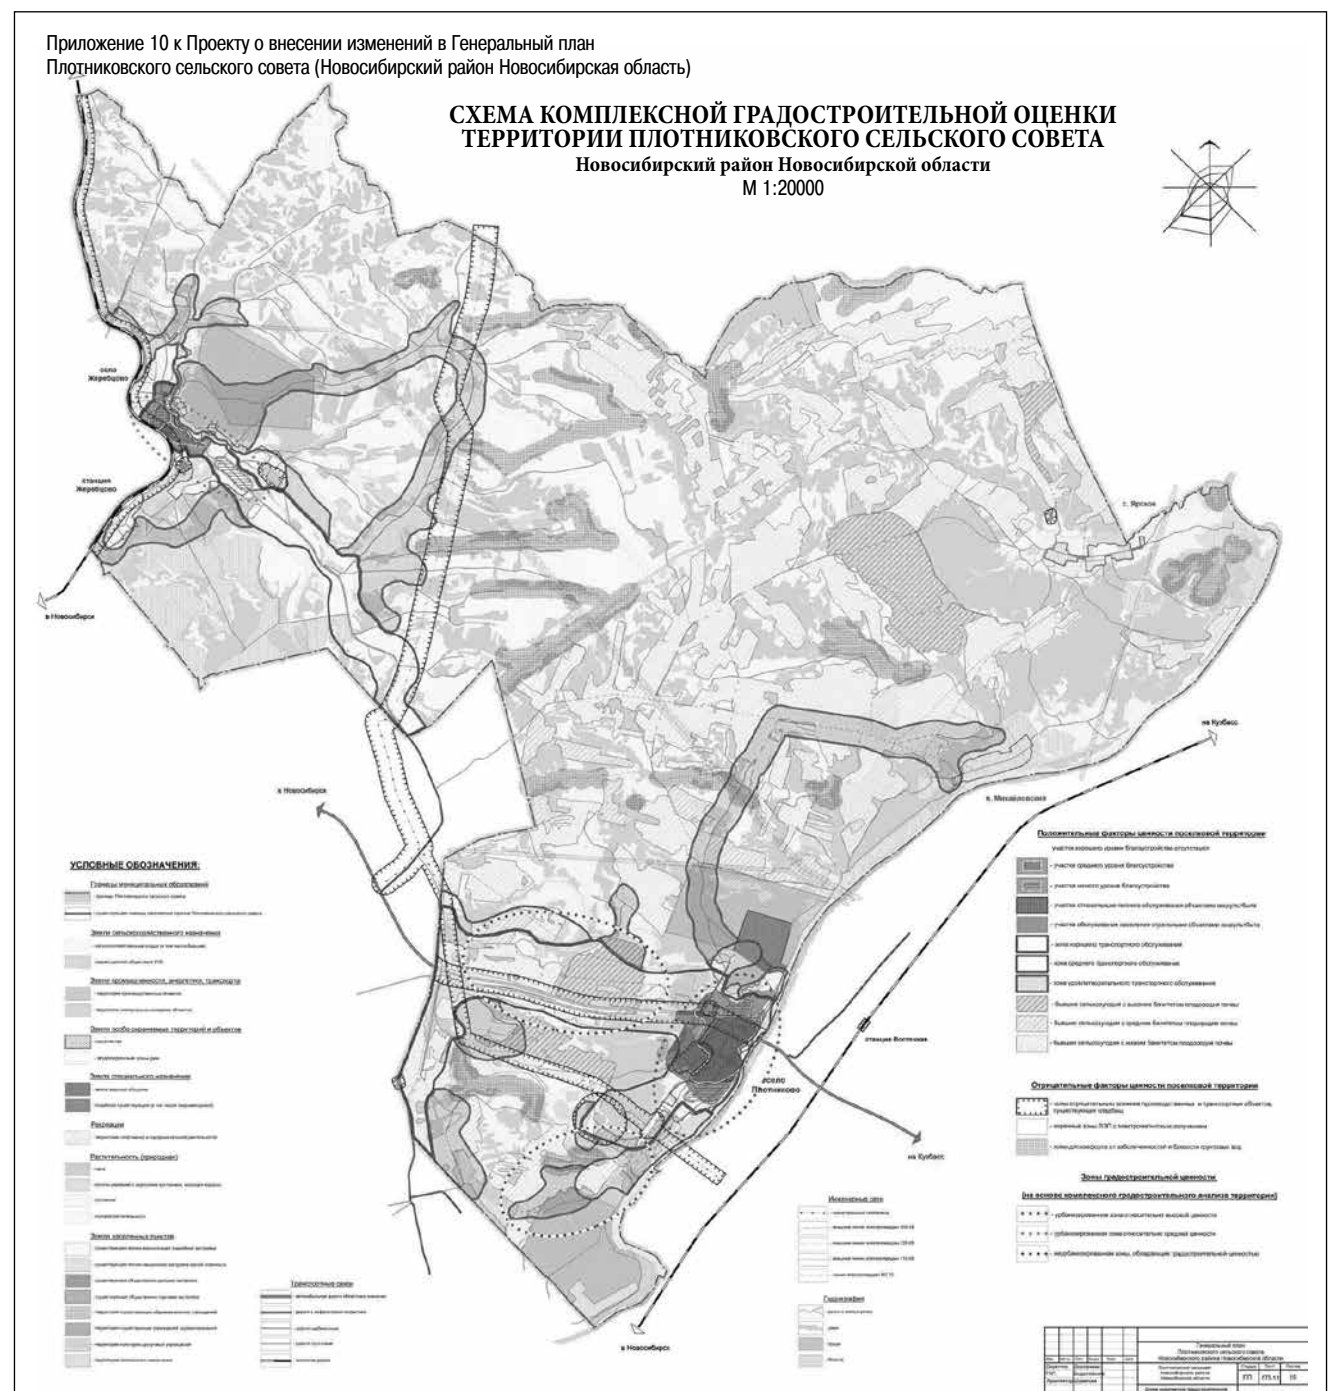


**СХЕМА ВОЗМОЖНЫХ НАПРАВЛЕНИЯ РАЗВИТИЯ И ОГРАНИЧЕНИЙ
ИСПОЛЬЗОВАНИЯ ТЕРРИТОРИИ
ПЛОТНИКОВСКОГО СЕЛЬСКОГО СОВЕТА**

M 1:20000

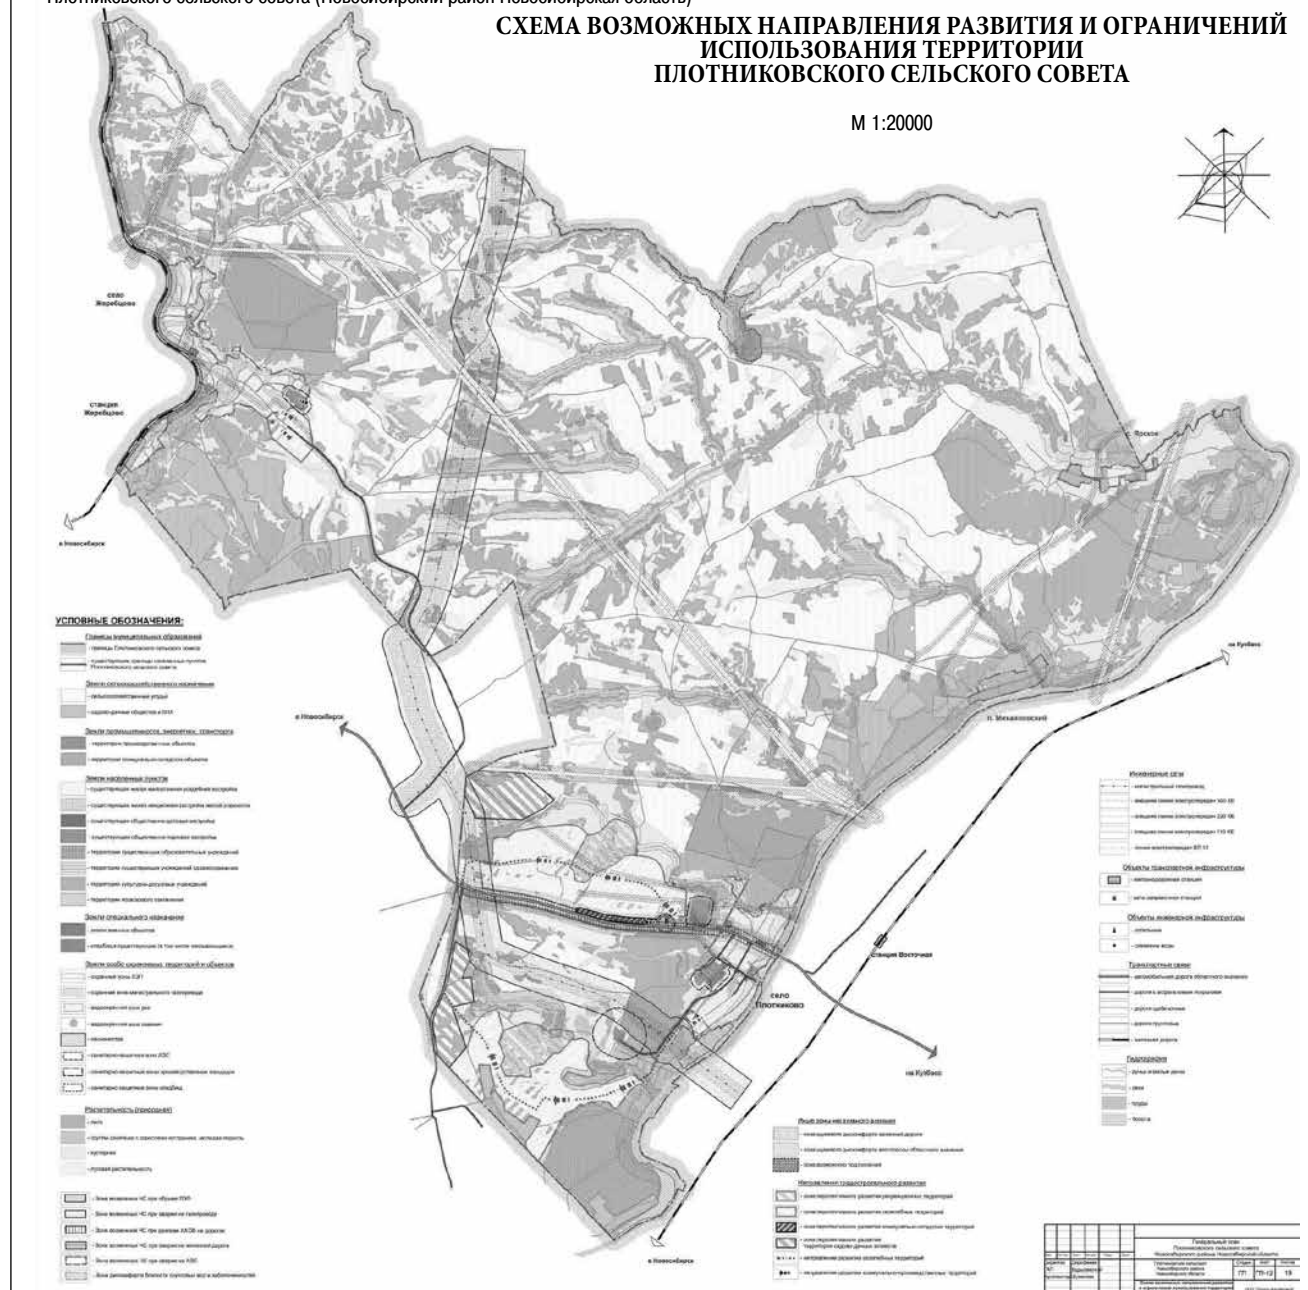


ГЕНЕРАЛЬНЫЙ ПЛАН ПЛОТНИКОВСКОГО СЕЛЬСКОГО СОВЕТА,
Новосибирский район Новосибирской области
СХЕМА ПЛАНИРУЕМЫХ ГРАНИЦ ПОСЕЛЕНИЙ, НАСЕЛЕННЫХ ПУНКТОВ И ЗЕМЕЛЬ,
ВХОДЯЩИХ В СОСТАВ ПОСЕЛЕНИЙ ПЛОТНИКОВСКОГО СЕЛЬСКОГО СОВЕТА
М 1:20000


M 1:20000

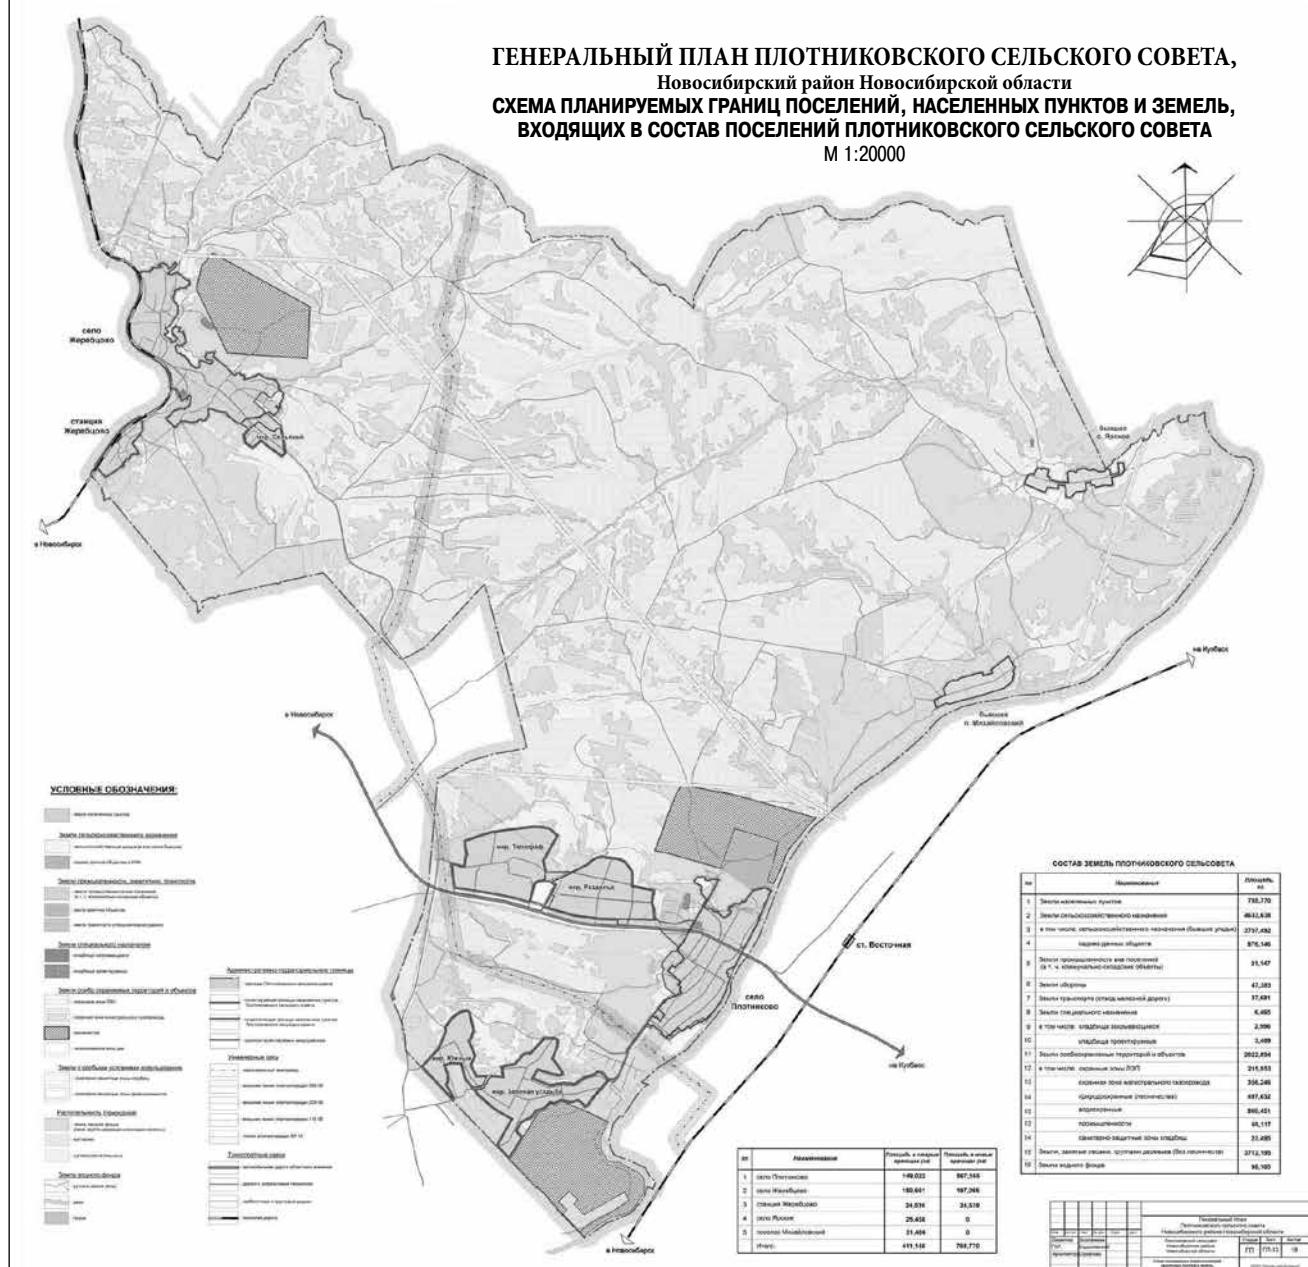


**ГЕНЕРАЛЬНЫЙ ПЛАН ПЛОТНИКОВСКОГО
СЕЛЬСКОГО СОВЕТА**
Новосибирский район Новосибирской области
ОСНОВНОЙ ЧЕРТЕЖ
М 1:20000

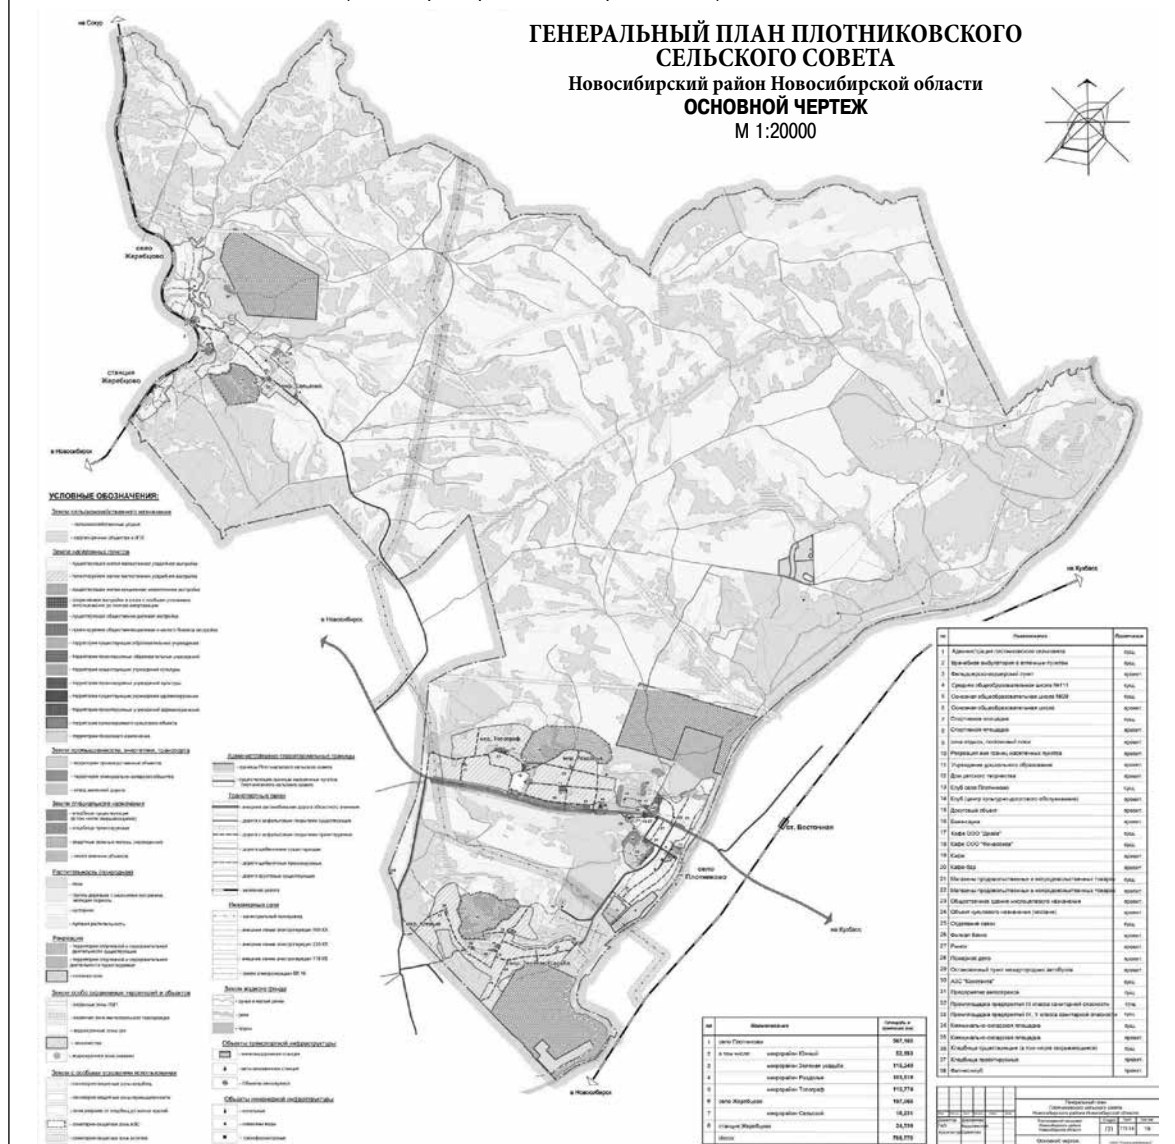

ГЕНЕРАЛЬНЫЙ ПЛАН ПЛОТНИКОВСКОГО СЕЛЬСКОГО СОВЕТА
Новосибирский район Новосибирской области
ОСНОВНОЙ ЧЕРТЕЖ
Фрагменты М 1:10000

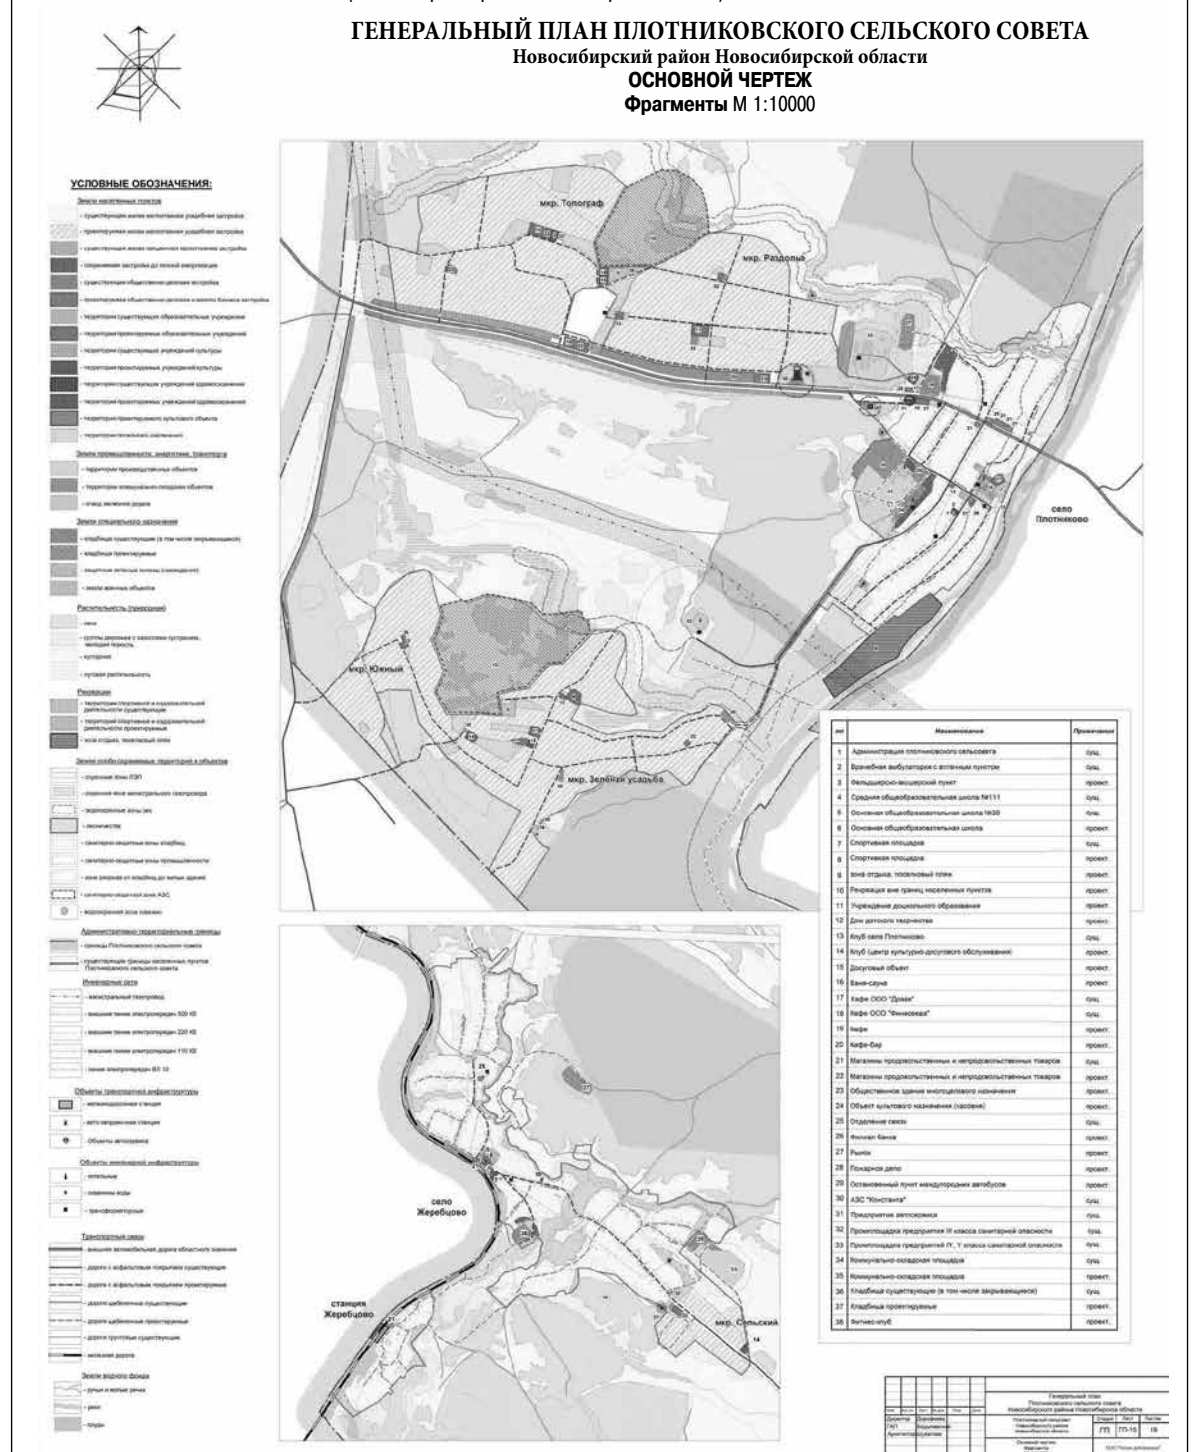

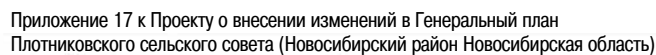


Приложение № 2
к постановлению администрации Плотниковского
сельсовета Новосибирского района Новосибирской
области от 31.12.2015 №515

ПРОЕКТ О ВНЕСЕНИИ ИЗМЕНЕНИЙ
В ПРАВИЛА ЗЕМЛЕПОЛЬЗОВАНИЯ
И ЗАСТРОЙКИ ПЛОТНИКОВСКОГО СЕЛЬСОВЕТА
НОВОСИБИРСКОГО РАЙОНА НОВОСИБИРСКОЙ
ОБЛАСТИ

СОДЕРЖАНИЕ


1. ИНФОРМАЦИЯ ОБ ИЗМЕНЕНИЯХ	3
2. ПРИЛОЖЕНИЯ	4

1. ИНФОРМАЦИЯ ОБ ИЗМЕНЕНИЯХ
Внести в правила землепользования и застройки Плотниковского сельсовета Новосибирского района Новосибирской области, утвержденные решением десятой сессии Совета депутатов Плотниковского сельсовета Новосибирского района Новосибирской области от 22.07.2011 г. № 6 «Об утверждении схемы градостроительного зонирования, правил землепользования и застройки МО Плотниковский сельсовет (в редакции решения 28-й сессии Совета депутатов Плотниковского сельсовета Новосибирского района Новосибирской области от 25.06.2014 г. № 3 «О внесении изменений в Правила землепользования и застройки Плотниковского сельсовета Новосибирского района Новосибирской области»)» (далее – Правила) следующие изменения:
1. «Карту градостроительного зонирования территорий Плотниковского сельского совета Новосибирского района Новосибирской области», М 1:20000 (приложение А к Правилам) изложить в редакции Приложения 1 к настоящему проекту;
2. «Карту градостроительного зонирования территорий Плотниковского сельского совета Новосибирского района Новосибирской области», М 1:5000 (приложение Б к Правилам) изложить в редакции Приложения 2 к настоящему проекту;
3. «Карту градостроительного зонирования территорий Плотниковского сельского совета Новосибирского района Новосибирской области», М 1:5000 (приложение В к Правилам) изложить в редакции Приложения 3 к настоящему проекту;
4. «Карту зон действия экологического и санитарно-эпидемиологических ограничений на территории Плотниковского сельского совета Новосибирского района Новосибирской области», М 1:20000 (приложение Д к Правилам) изложить в редакции Приложения 4 к настоящему проекту.

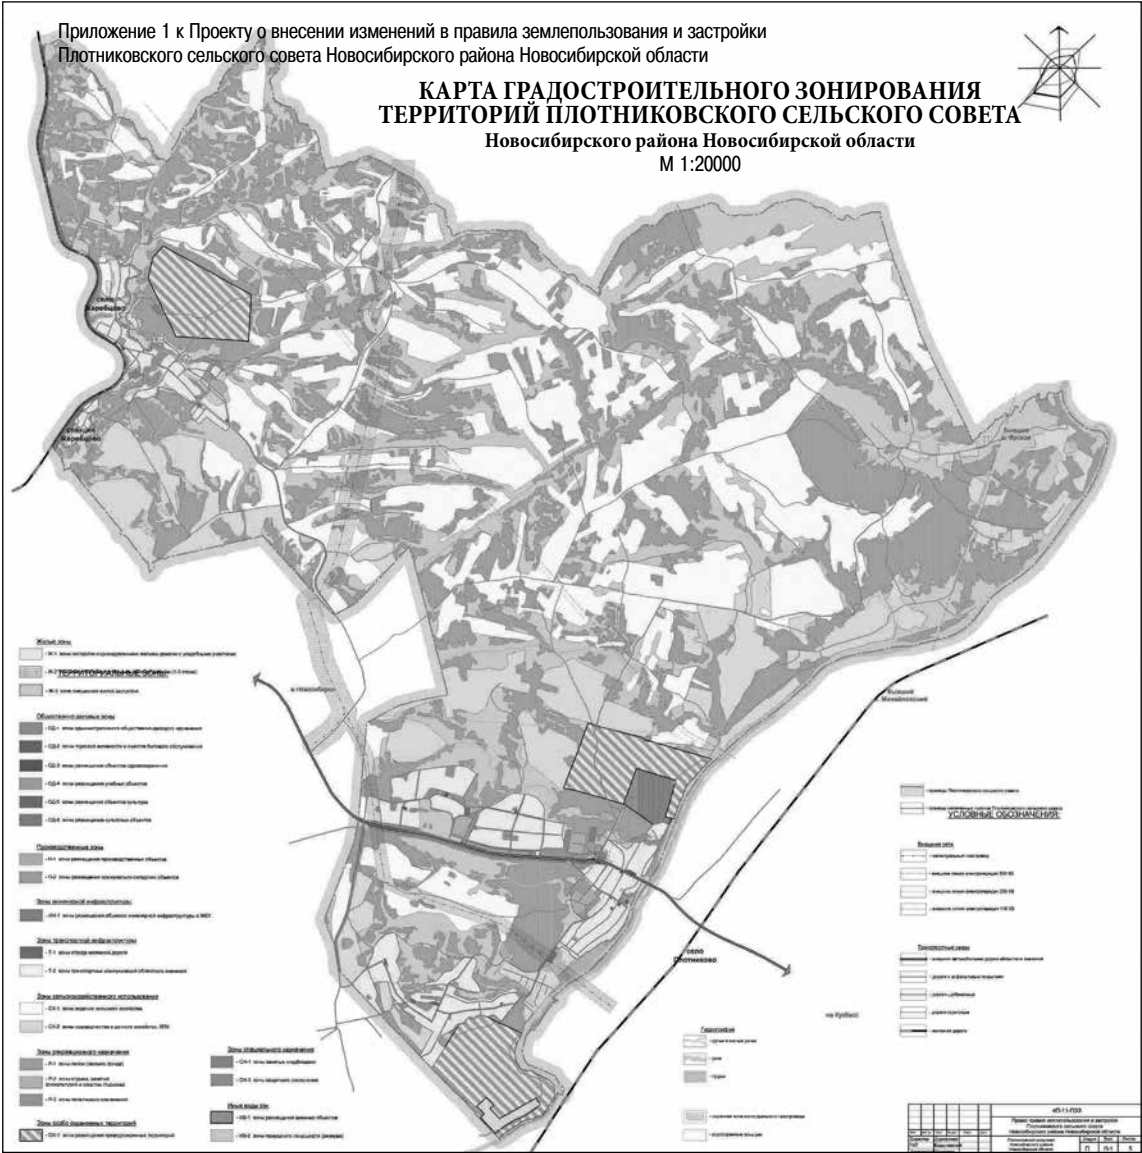


Приложение 2 к Проекту о внесении изменений в правила землепользования и застройки Плотниковского сельского совета Новосибирского района Новосибирской области

КАРТА ГРАДОСТРОИТЕЛЬНОГО ЗОНИРОВАНИЯ ТЕРРИТОРИЙ ПЛОТНИКОВСКОГО СЕЛЬСКОГО СОВЕТА
Новосибирского района Новосибирской области Фрагменты М 1:5000

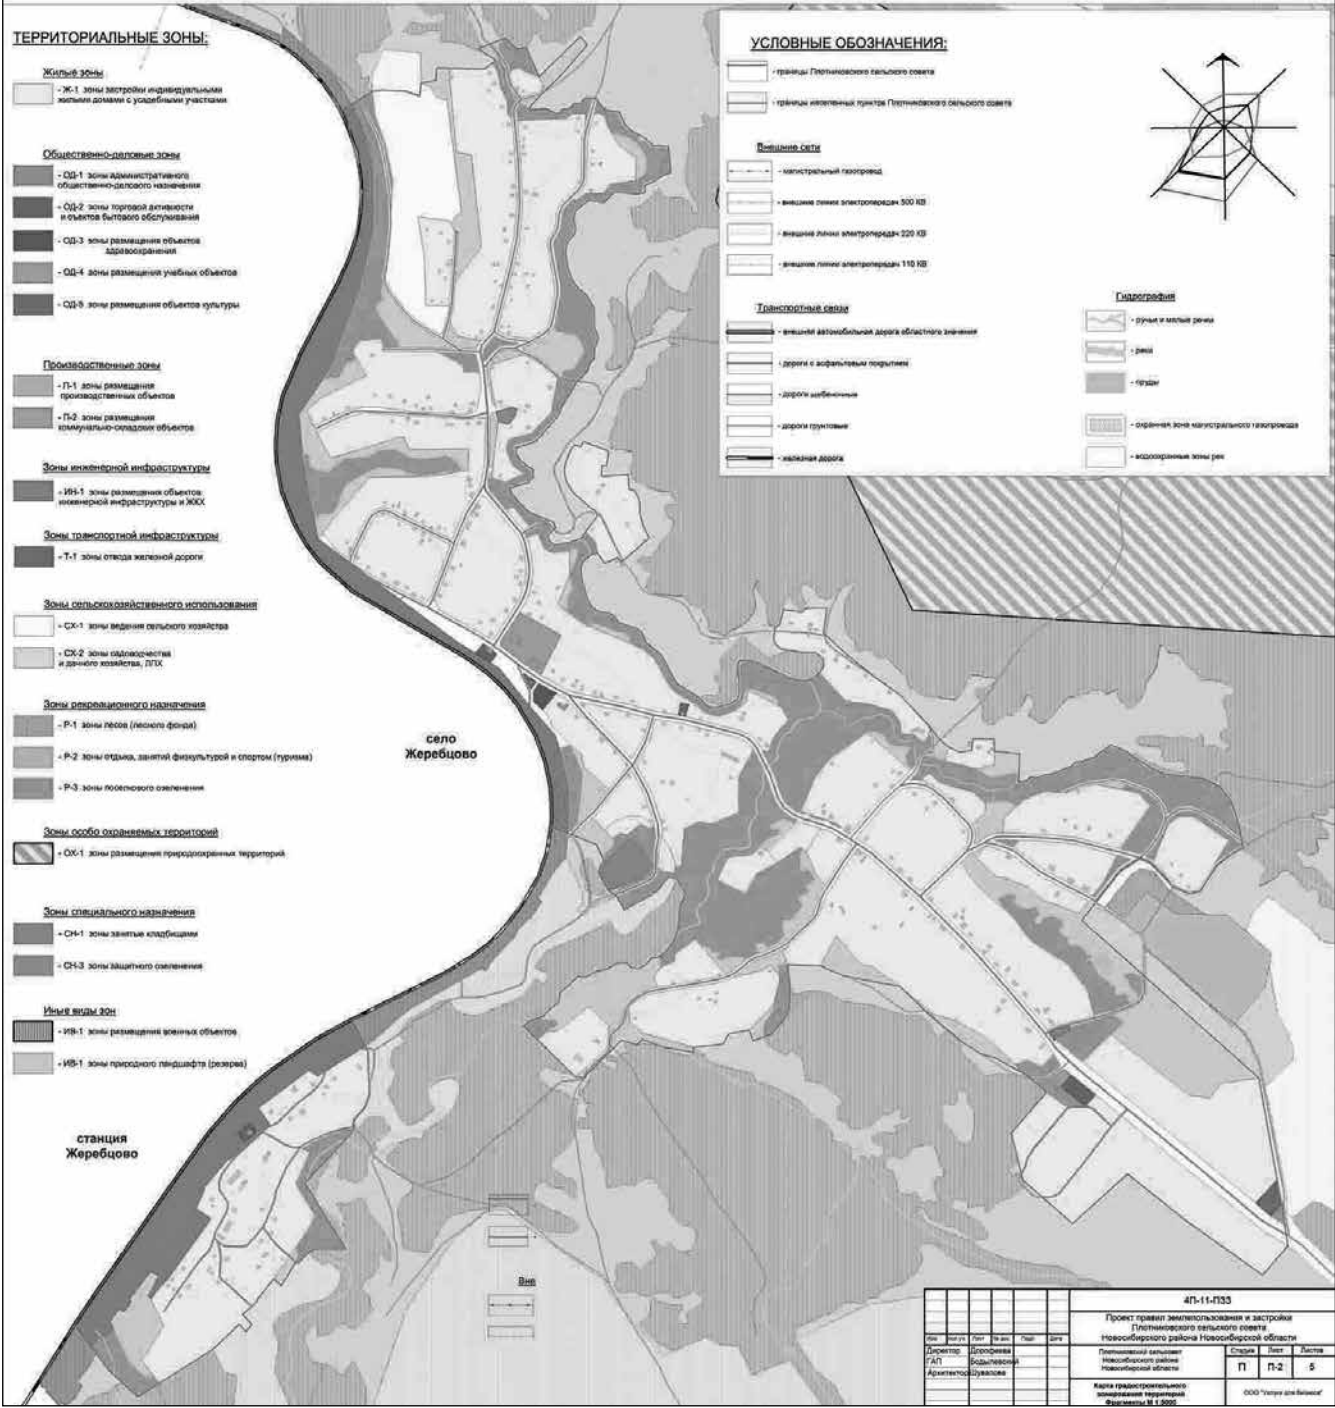


Приложение 3 к Проекту о внесении изменений в правила землепользования и застройки
Плотниковского сельского совета Новосибирского района Новосибирской области

КАРТА ГРАДОСТРОИТЕЛЬНОГО ЗОНИРОВАНИЯ ТЕРРИТОРИЙ ПЛОТНИКОВСКОГО СЕЛЬСКОГО СОВЕТА
Новосибирского района Новосибирской области
Фрагменты М 1:5000

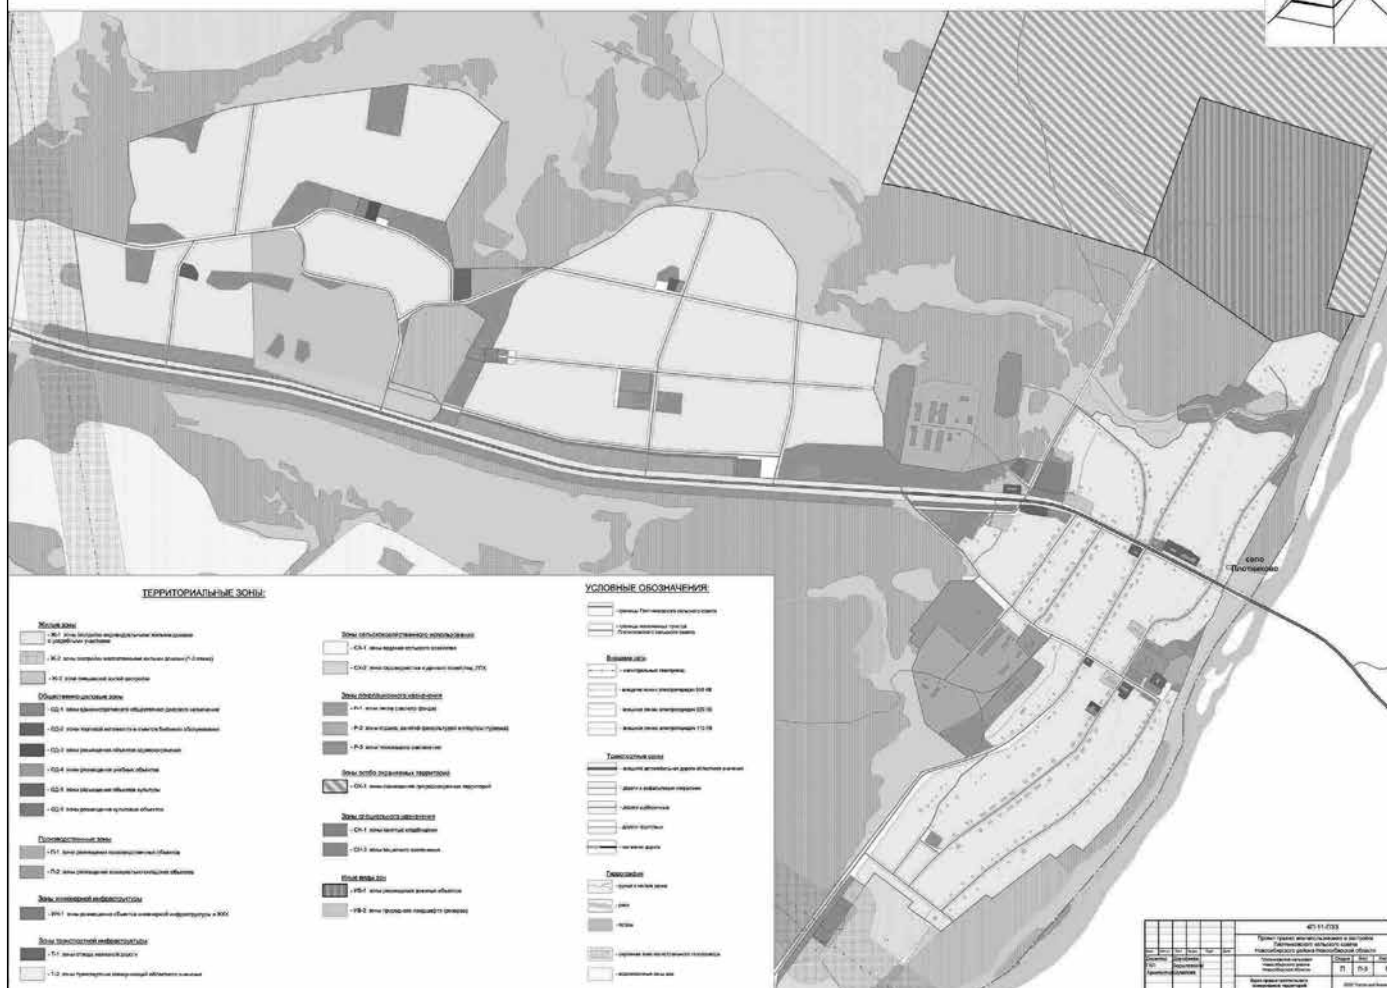

Приложение 4 к Проекту о внесении изменений в правила землепользования и застройки
Плотниковского сельского совета Новосибирского района Новосибирской области

**СХЕМА ЗОН ДЕЙСТВИЯ ЭКОЛОГИЧЕСКИХ И САНИТАРНО-
ЭПИДЕМИОЛОГИЧЕСКИХ ОГРАНИЧЕНИЙ НА ТЕРРИТОРИИ
ПЛОТНИКОВСКОГО СЕЛЬСКОГО СОВЕТА
Новосибирского района Новосибирской области
М 1:20000**

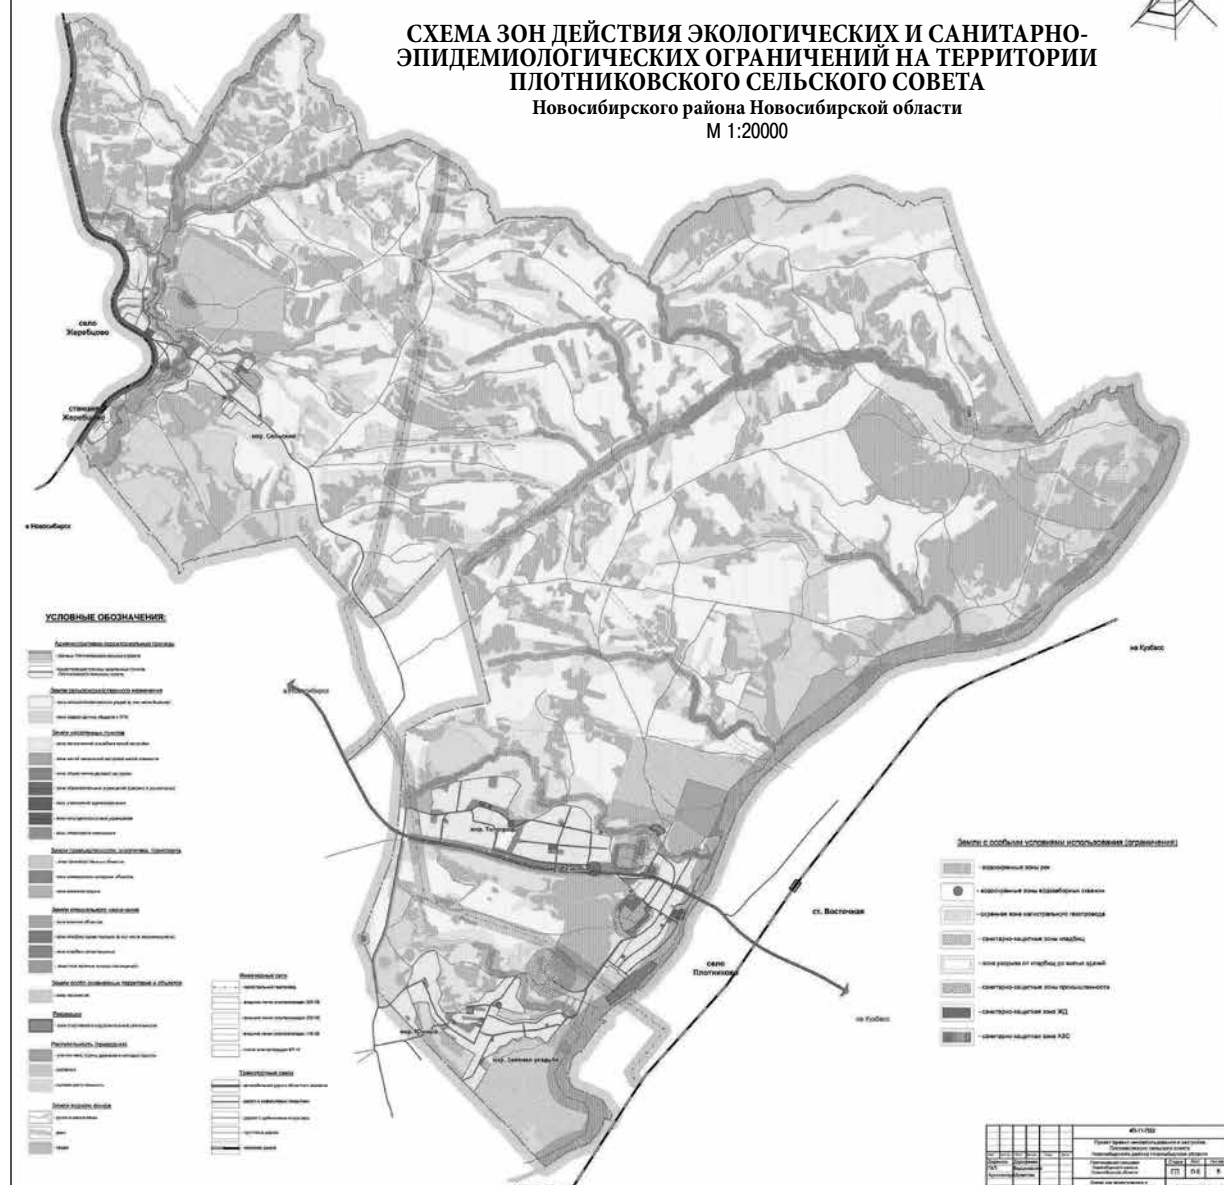

Ирибскад
ПРАВДА

Главный редактор
Наталья Владимировна АГАФОНОВА

Учредители:

Правительство Новосибирской области, ГБУ НСО "Редакция газеты "Приобская правда"
За содержание рекламы ответственность несет рекламодатель
Мнение редакции не всегда совпадает с мнением авторов статей

Адрес редакции и издателя: 630102 г. Новосибирск, ул. Инская, 55. Тел. 20-60-358, 20-60-340.

Адрес электронной почты: priobpr@mail.ru; сайт: priobka.ru, приобка.рф

ЦЕНА в розницу – СВОБОДНАЯ

Газета зарегистрирована в Управлении Федеральной службы по надзору в сфере связи, информационных технологий и массовых коммуникаций по Новосибирской области (Роскомнадзор).
Свидетельство № ПИ ТУ 54-00437 от 22 февраля 2012 года. Время подписания в печать – 31.12.2015 г.

По графику – 12. 00, фактически – 12. 00

Тираж 100 экз. Заказ
Газета отпечатана в ООО «Печатный дом—НСК».
630084, г. Новосибирск, ул. Лазарева, 33/1 – 305.
Объем 10 п. л. Печать офсетная